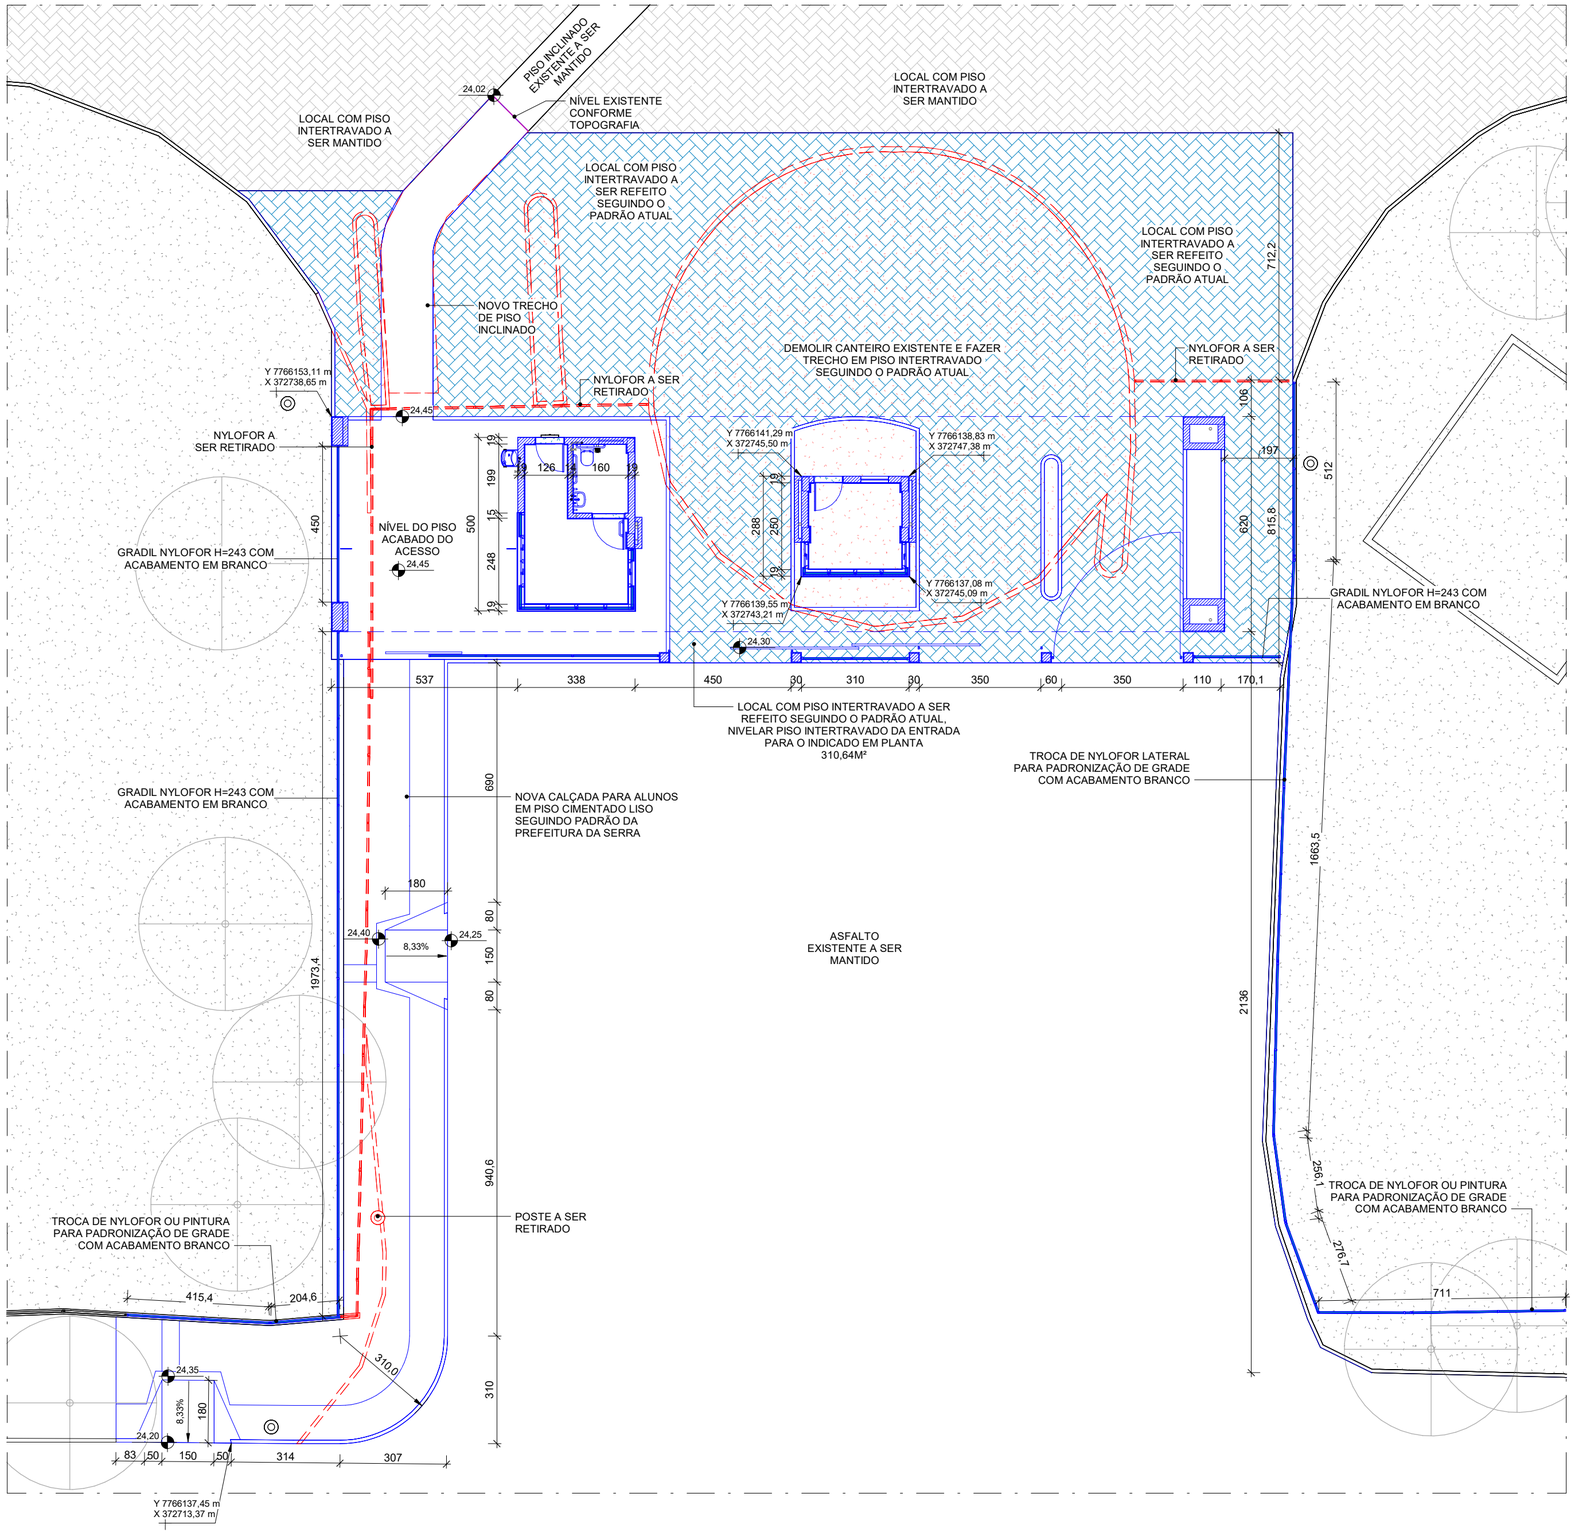


1 PLANTA BAIXA - DEMOLIR E CONSTRUIR

1 : 125

LEGENDA - DEMOLIR / CONSTRUIR

PAREDE EXISTENTE	ELEMENTO EXISTENTE
PAREDE A DEMOLIR	ELEMENTO A SER RETIRADO
PAREDE A CONSTRUIR	ELEMENTO NOVO

REV.	POR	DATA	DESCRIÇÃO
00	2b projetos	09/10/26	EMISSÃO INICIAL

REVISÕES

INSTITUTO FEDERAL
Espírito Santo

EMPREENDIMENTO:

IFES SERRA

GUARITA

LOCAL:
AV. DOS SABIÁS, 330 - MORADA DE LARANJEIRAS, SERRA - ES

DISCIPLINA:

ARQUITETURA

PROJETO EXECUTIVO

PROPRIETÁRIO:

INSTITUTO FEDERAL DO ESPÍRITO SANTO
CNPJ.: 10.838.653/0001-06

AUTOR DO PROJETO:

LUIZA BRUNELLI COURA — **Nº REGISTRO CAU-BR A90530-5**
ARQUITETA E URBANISTA

CO-AUTOR DO PROJETO:

EVELLYN PANETO BERGANTINI — **Nº REGISTRO CAU-BR A90106-7**
ARQUITETA E URBANISTA

COORDENAÇÃO:

LUIZA BRUNELLI COURA — **Nº REGISTRO CAU-BR A90530-5**
ARQUITETA E URBANISTA

TÍTULO:

PLANTAS GERAIS
DEMOLIR E CONSTRUIR

Nº DA PRANCHA / TOTAL :

06

ARQUIVO: IFES-SER-EX-ARQ_PGE-N06-R00_DEMCON

DESENHO: VIVIAN

DATA: JUN/2026

REVISÃO: 00

EMPRESA:

2b PROJETOS
AV. NOSSA SRA. DA PENHA, Nº 2035
SALA 302, STA. LUCIA, VITÓRIA - ES
planejamento@2bprojetos.com