
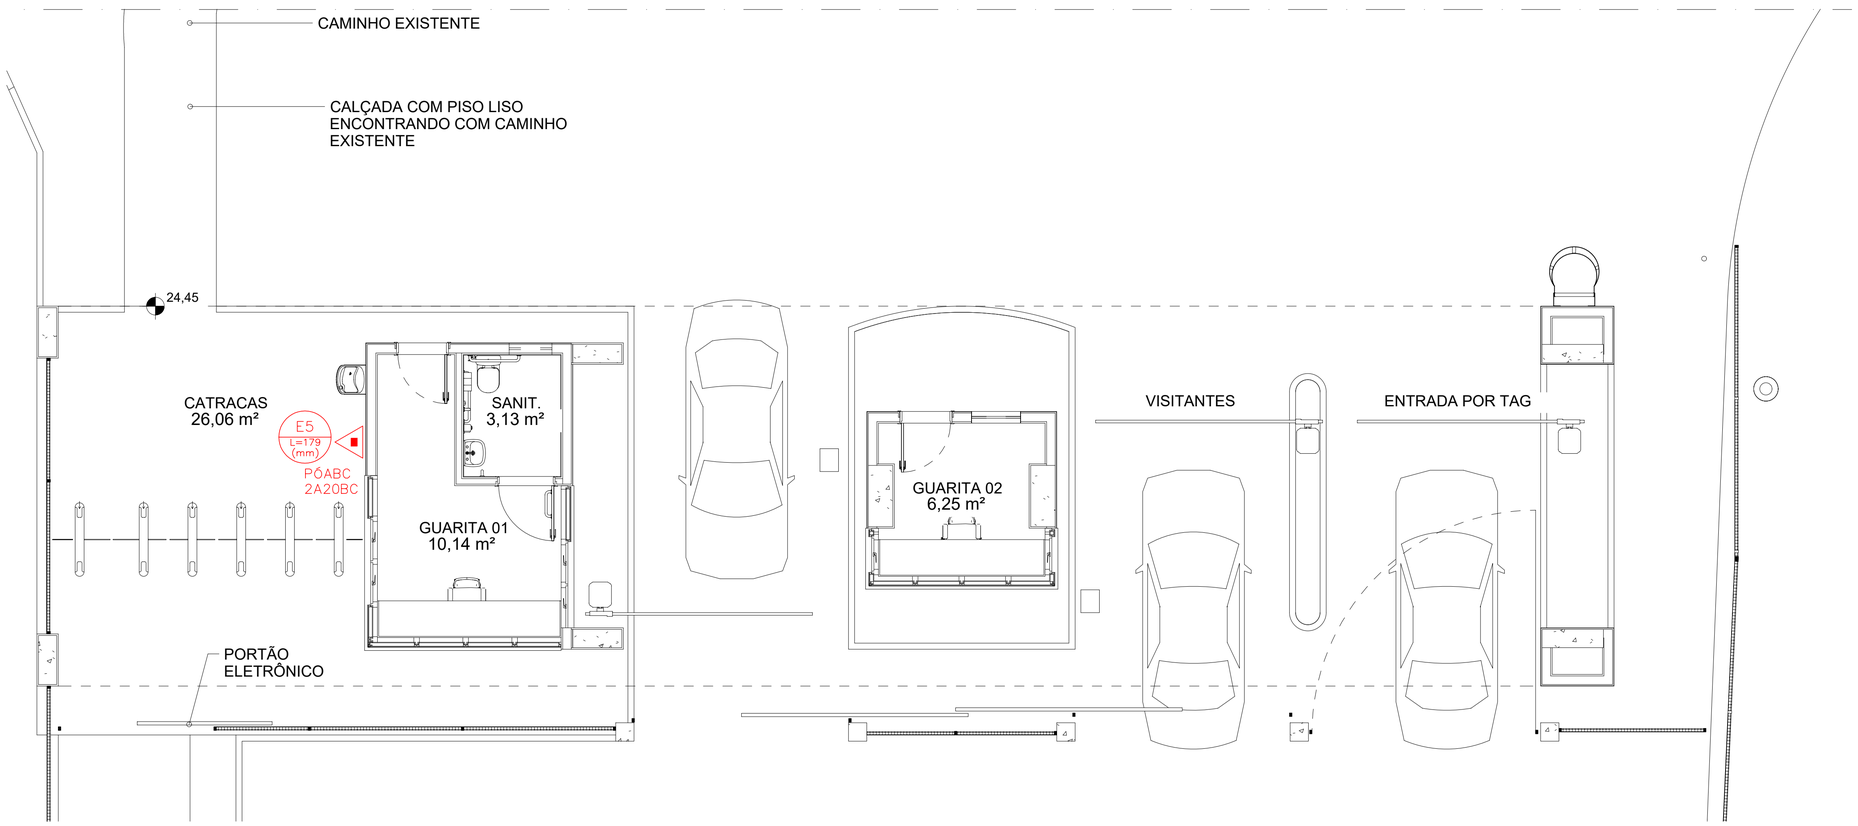


PLANTA BAIXA

ESC.: 1/50

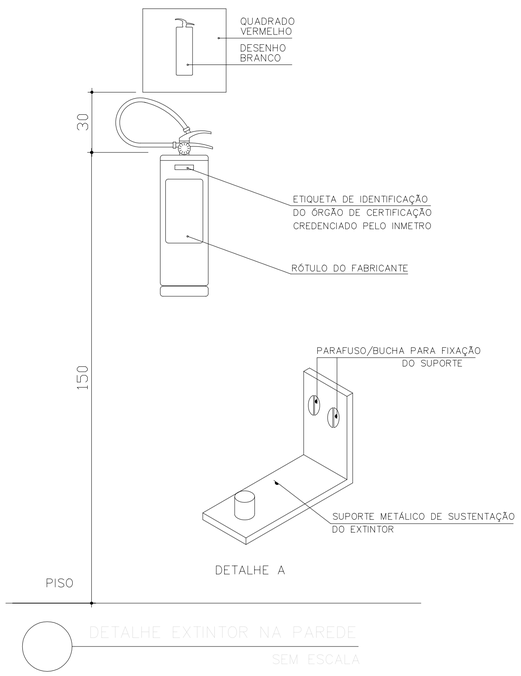

DETALHE EXTINTOR NA PAREDE

SEM ESCALA

EQUIPAMENTOS DE COMBATE A INCÊNDIO		
SIMBOL.	SIGNIFICADO	QUANTIDADE
	EXTINTOR DE CARGA DE ÁGUA 2A	00
	EXTINTOR DE CARGA DE DIÓXIDO DE CARBONO (CO2) 5B:C	00
	EXTINTOR DE CARGA DE PÓ QUIMICO SECO (PQS) 20B:C	00
	EXTINTOR DE CARGA DE PÓ ABC (ABC) 2A:20B:C	01
	PONTO DE ILUMINAÇÃO DE EMERGÊNCIA	00

EQUIPAMENTOS DE SINALIZAÇÃO DE EMERGÊNCIA			
SÍMBOLO	SIGNIFICADO	QUANTIDADE	APLICAÇÃO
E5 L=179 (mm)	EXTINTOR DE INCÊNDIO	01	INDICAÇÃO DE LOCALIZAÇÃO DOS EXTINTORES DE INCÊNDIO.

NOTAS:

01– O SISTEMA DE SINALIZAÇÃO DE EMERGÊNCIA DEVERÁ SER EXECUTADO DE ACORDO COM A NT14 CBMES–CAT E NBR 13434.

02– DEVERÁ SER INSTALADO NA EDIFICAÇÃO UM SISTEMA DE PROTEÇÃO POR EXTINTORES DE ACORDO COM A NT12 CBMES–CAT. A CRITÉRIO DO VISTORIADOR PODERÃO SER LOCALIZADOS E ESPECIFICADOS EXTINTORES POR OCASIÃO DA VISTORIA DO CBMES–CAT.

03– O PROJETO, EXECUÇÃO E MANUTENÇÃO DE ILUMINAÇÃO DE EMERGÊNCIA E A ILUMINAÇÃO POR BALIZAMENTO/SINALIZAÇÃO (SETAS E BLOCOS INDICADORES DA SAÍDA) DEVERÁ ATENDER AS EXIGÊNCIAS DA NT13 CBMES–CAT E NBR 10898.

04– AS GUARDAS E CORRIMÃOS DEVERÃO SER CONSTRUÍDOS CONFORME ITEM 5.8 DA NT10/1 CBMES–CAT, NBR 14718 E NBR 9050.

05– NA DEFINIÇÃO DO LAYOUT DO PAVIMENTO, OS EQUIPAMENTOS DE COMBATE A INCÊNDIO DEVERÃO PERMANECER DESOBSTRUÍDOS E OS CORREDORES DEVERÃO POSSUIR LARGURA MÍNIMA DE 1,10m PARA TRÂNSITO DE PESSOAS E EQUIPAMENTOS DE COMBATE A INCÊNDIO.

REV.	DATA	DESCRIÇÃO
00	29/10/26	EMISSÃO INICIAL

REVISÕES

INSTITUTO FEDERAL
Espírito Santo

EMPREENDIMENTO:

IFES SERRA

GUARITA

LOCAL:

AV. DOS SABIÁS, 330 - MORADA DE LARANJEIRAS, SERRA - ES

DISCIPLINA:

PREVENÇÃO E COMBATE A INCÊNDIO

PROPRIETÁRIO:

Instituto Federal do Espírito Santo - IFES
CNPJ.: 10.838.653/0001-06

AUTOR DO PROJETO:

ALEXANDRE GUASTI MONJARDIM — **Nº REGISTRO CREA/ES 015046/D**
ENGENHEIRO CIVIL

COORDENAÇÃO:

LUIZA BRUNELLI COURA — **Nº REGISTRO CAU-BR A90530-5**
ARQUITETA E URBANISTA

TÍTULO:
PLANTA BAIXA E DET. EXTINTOR

Nº DA PRANCHA:
01

ARQUIVO: IFES-SER-EX-INC-N01-R00

DESENHO: DEIVID

DATA EMISSÃO INICIAL:	EMPRESA:
OUT/2026	2b PROJETOS LTDA.
REVISÃO:	CNPJ:
00	18.836.246/0001-63

2b PROJETOS
AV. NOSSA SRA. DA PENHA, Nº 2035
SALA 302, STA. LUCIA, VITÓRIA - ES
arquitetura@2bprojetos.com