

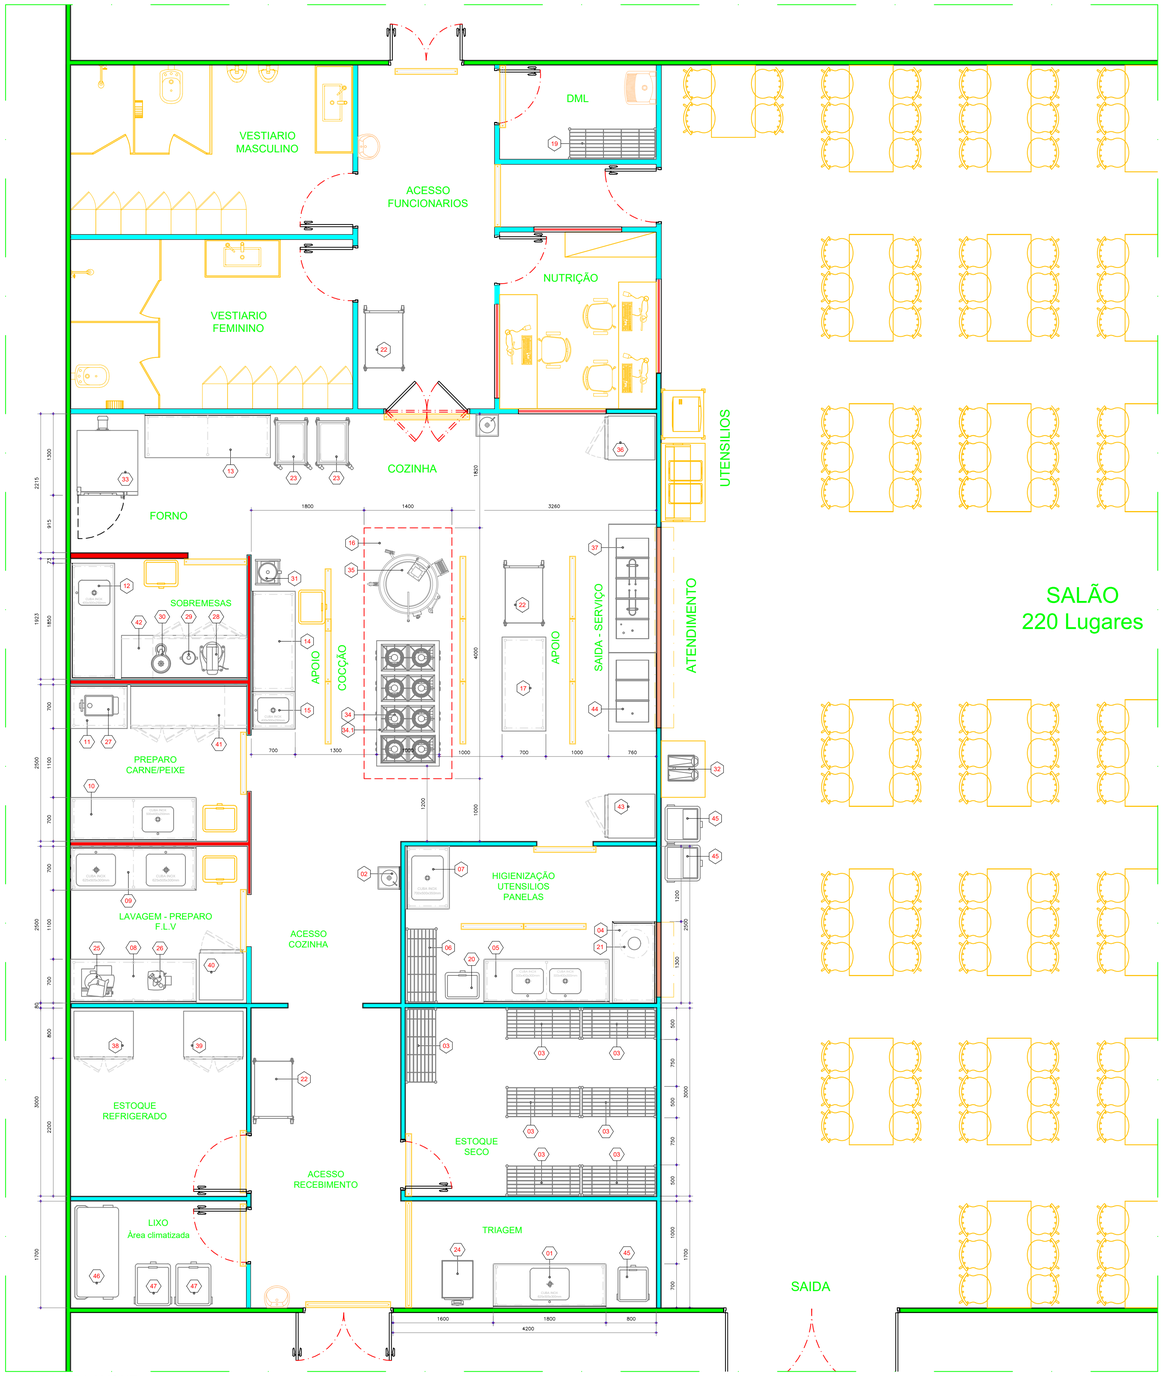


PLANTA DE LAYOUT

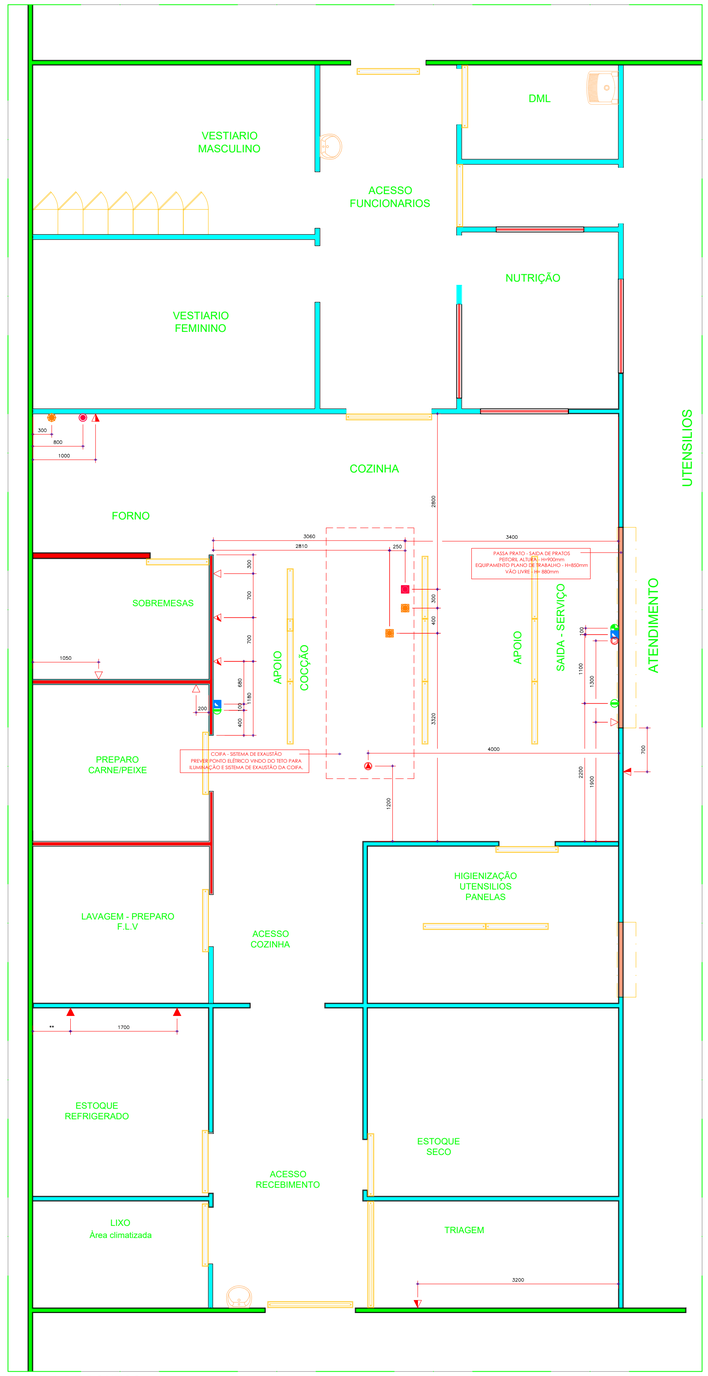

PLANTA DE PONTOS
Pontos a serem realocados /executados

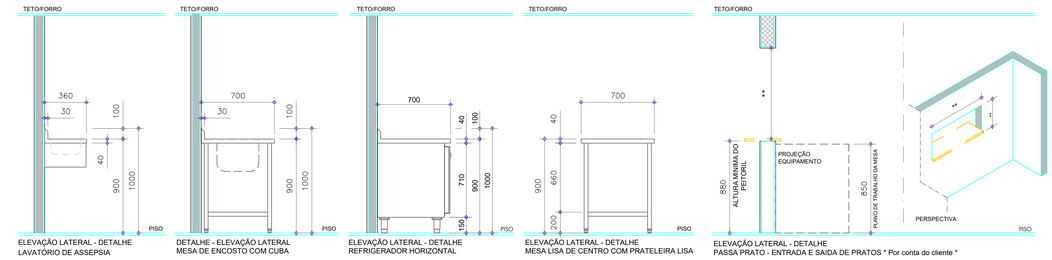

LEGENDA DE PONTOS - EXECUTIVO

PONTO HIDRÁULICO

	ESGOTO Ø2" RESISTENTE A ALTA TEMPERATURA - H=300mm DE ALTURA
	ESGOTO NA PAREDE Ø2" - H=350mm DE ALTURA OU INDICADO NO PROJETO
	ÁGUA FRIA NA PAREDE Ø3/4" - H=1000mm DE ALTURA - PREVER FECHO RAPIDO LIGA/DESLIGA
	ÁGUA FRIA NO PISO Ø3/4" - H=100mm DE ALTURA
	ÁGUA FRIA NA PAREDE Ø3/4" - H=600mm DE ALTURA

PONTO DE GÁS

	PONTO DE GÁS NA PAREDE - H=700mm DE ALTURA CONSUMO DE GÁS DO EQUIPAMENTO INDICADO NO PROJETO DE PONTOS NATURAL Ø1" - PRESSÃO 220mmCA GLP Ø3/4" - PRESSÃO 285mmCA - PREVER VÁLVULA REGULADORA DE PRESSÃO.
	PONTO DE GÁS NO PISO - H=100mm CONSUMO DE GÁS DO EQUIPAMENTO INDICADO NO PROJETO DE PONTOS GLP Ø3/4" - PRESSÃO 285mmCA - PREVER VÁLVULA REGULADORA DE PRESSÃO. **PREVER "SÓCULO" (BASE) DE ALVENARIA PARA O PONTO NO PISO 80x80x50mm.**

PONTO ELÉTRICO

	TOMADA DE USO GERAL - 220V / MONOFÁSICA - H=1100mm OU INDICADO POSICIONAMENTO DO "ESPELHO/TOMADA" = 2x2 - 2x4 - 4x4 CONFORME A OBRA VERIFICAR A NECESSIDADE DE TOMADAS COM O RESPONSÁVEL DA OBRA NO PROJETO ESPECIFICADO COM DUAS TOMADAS, PREVER ESPELHO "DUPLO" ATENTAR-SE NOS EQUIPAMENTOS COM TENSÃO 110V - EXECUTAR CONSULTAR ESPECIFICAÇÕES TÉCNICAS DO EQUIPAMENTO
	TOMADA BAIXA NA PAREDE - Pot. 1,00kW - T. 220V MONO/BIFÁSICA - H=500mm DE ALTURA
	TOMADA MÉDIA NA PAREDE - Pot. 1,00kW - T. 220V MONO/BIFÁSICA - H=1200mm DE ALTURA
	TOMADA ALTA NA PAREDE - Pot. 2,00kW - T. 220V MONO/BIFÁSICA - H=2200mm DE ALTURA
	TOMADA NA PAREDE - Potencia: 3,00kW - 220V / MONO/BIFÁSICA - H= 600mm DE ALTURA
	TOMADA VINDO DO TETO - Potencia: 0,1kW - T.220V MONO/BIFÁSICO PARA ILUMINAÇÃO DA COIFA - PREVER INTERRUPTOR LIGA/DESLIGA EM LOCAL DE FACIL ACESSO

PONTO DE REDE * ATENÇÃO - CONSULTAR PROJETO DE REDES *

voz log TV	PONTO DE LOGICA (TELEFONE - REDE - PONTO TV - DIVERSOS)

- PREVER TOMADA DE LOGICA PARA OS EQUIPAMENTOS DE REDE/INFORMÁTICA/SOM E ETC.
- CONSULTAR O PROJETO EXECUTIVO GERAL, COM O ENGENHEIRO RESPONSÁVEL DA OBRA PARA EXECUÇÃO E DIMENSIONAMENTO DA FIAÇÃO/CABO ELÉTRICO E INFORMAÇÕES QUE SE FAÇAM NECESSÁRIO.

OBSERVAÇÕES:

- VERIFICAR MODELOS DE TOMADAS DE ACORDO COM A TENSÃO DO EQUIPAMENTO;
- PREVER TOMADA PARA EQUIPAMENTO NÃO INDICADO NO PROJETO DE LAYOUT;
- PREVER "SÓCULO" (BASE) DE ALVENARIA PARA PONTO NO PISO 80x80x50mm;
- COIFA - CONSULTAR O MATERIAL TÉCNICO COM O FABRINCANTE;
- SISTEMA DE EXAUSTÃO - CONSULTAR O MATERIAL TÉCNICO COM FABRINCANTE;
- CONSULTAR O ENGENHEIRO ELÉTRICO RESPONSÁVEL DA OBRA PARA DIMENSIONAMENTO DA FIAÇÃO/CABO ELÉTRICO E INFORMAÇÕES QUE SE FAÇAM NECESSÁRIO;
- ATENTAR-SE NAS OBSERVAÇÕES E ESPECIFICAÇÕES TÉCNICAS DOS EQUIPAMENTOS.

SIMBOLOGIA DE ALVENARIA

- PAREDE EXTERNA - PISO/TETO
- PAREDE INTERNA - PISO/TETO
- PAREDE INTERNA - MURETA H=1200mm DO PISO
- PAREDE INTERNA - PEITORIAL - H=1200mm * PASSO PRATO
- EQUIPAMENTOS COZIL
- EQUIPAMENTOS POR CONTA DA OBRA

CONSIDERAÇÕES

- MEDIDAS (COTAS) INDICADAS EM MILÍMETROS.
- MEDIDAS INDICADAS NO PROJETO, CONSIDERAR COMO ACABADAS/FINALIZADAS (PAREDES E PISOS).
- PREVER PONTOS DE ALIMENTAÇÃO PARA OS EQUIPAMENTOS NÃO INDICADOS EM PROJETO;
- CÂMARAS FRIGORÍFICAS - CONSULTAR ESPECIFICAÇÕES TÉCNICAS JUNTO AO FORNECEDOR.
- PONTO HIDRAULICO - ATENÇÃO NA DISTÂNCIA DE EIXO DOS PONTOS DE ÁGUA QUENTE E ÁGUA FRIA, CONSIDER EIXO DE ACORDO COM O MODELO DA TORNEIRA OU ESQUICHO A UTILIZAR.
- PONTOS DE ALIMENTAÇÃO DOS EQUIPAMENTOS - INSTALAÇÕES (HIDRÁULICA, GÁS, ELÉTRICA) DEVEM SER DIMENSIONADOS PELO RESPONSÁVEL DA OBRA, EM VIRTUDE DAS CARACTERISTICAS INDIVIDUAIS DE CADA PONTO INDICADO NO PROJETO EXECUTIVO.

03	PROJETO EXECUTIVO_COMPATIBILIZAÇÃO CONFORME VISITA TÉCNICA DE MEDIÇÃO	02/10/25
REV	DESCRIÇÃO	DATA

CLIENTE: **IFSP SALTO - SP**
INSTITUTO FEDERAL DE EDUCAÇÃO, CIENCIA E TECNOLOGIA DE SÃO PAULO

F F R A N C O
P R O J E T O S - C O Z I N H A S P R O F I S S I O N A I S
RESTAURANTE - HAMBURGUERIA - BAR - PADARIA - HOTEL - REFEIÇÕES COLETIVAS - HOSPITAL

Franco Consultoria e Projetos
Felipe Franco
E-mail: felipeffranco@gmail.com
Tel.: (11) 9 4430-7084

PROJETO:	PROJETO COMPATIBILIZAÇÃO EQUIPAMENTOS E PONTOS	SETOR:	COZINHA GERAL
OBSERVAÇÕES:	EQUIPAMENTOS ADQUIRIDOS REALOCAR E EXECUÇÃO DOS PONTOS		
ESCALA: 1:50	REV.: 03	DATA: 02/04/25	FOLHA: 01/01
RESPONSÁVEL:	FELIPE FRANCO		TAMANHO: 00