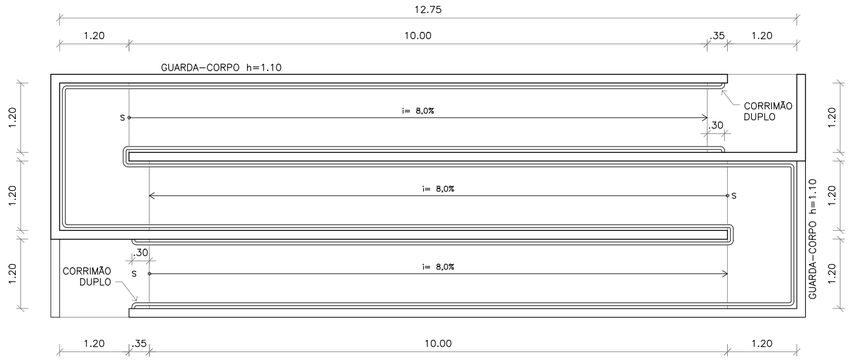

1 PLANTA BAIXA
RAMPA
ESCALA: 1/75

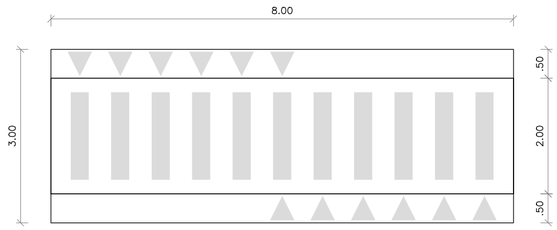

6 PLANTA BAIXA
TRAVESSIA ELEVADA
ESCALA: 1/75

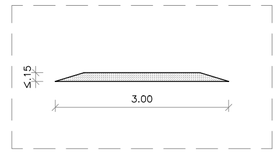

7 CORTE/PERFIL
TRAVESSIA ELEVADA
ESCALA: 1/75

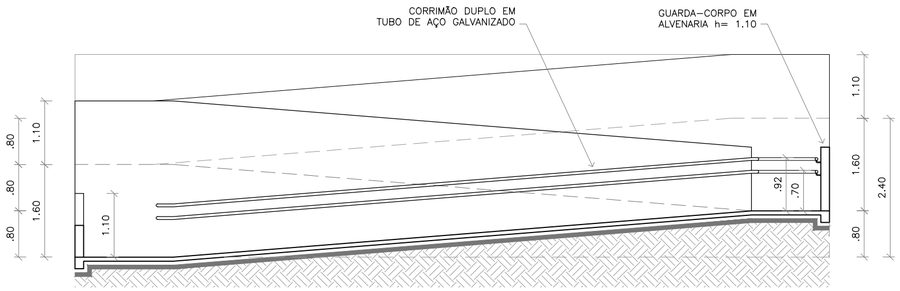

2 CORTE LONGITUDINAL
RAMPA
ESCALA: 1/75

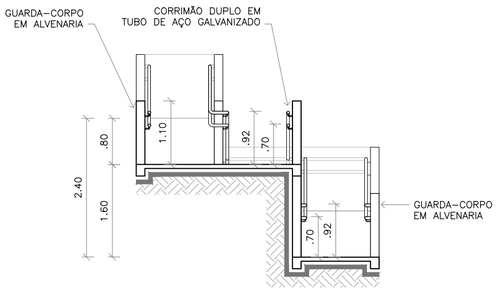

3 CORTE TRANSVERSAL
RAMPA
ESCALA: 1/75

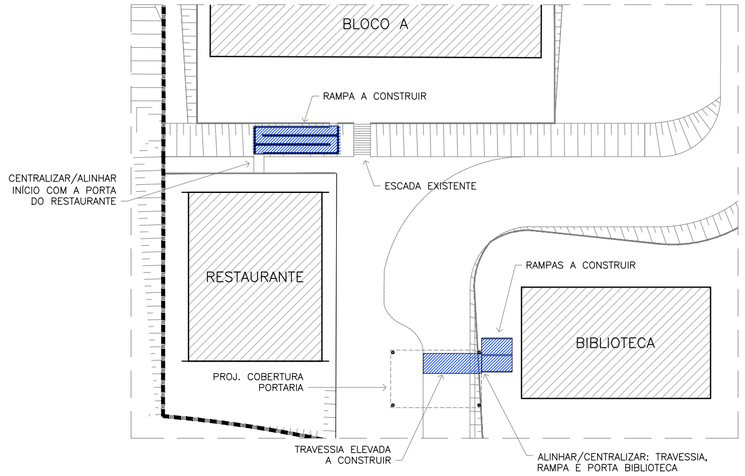

8 IMPLANTAÇÃO
ESCALA: SEM

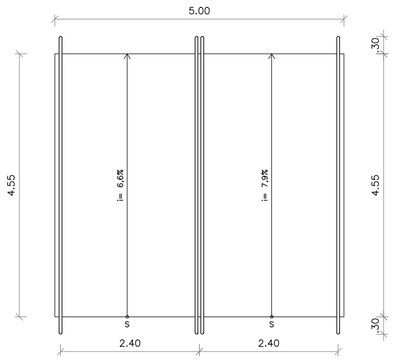

4 PLANTA BAIXA
RAMPAS BIBLIOTECA
ESCALA: 1/75

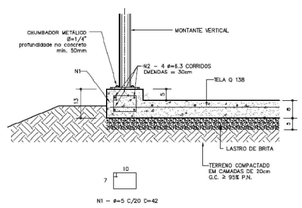

5 GUIA DE BALIZAMENTO-Exemplo FDE
RAMPAS BIBLIOTECA
ESCALA: 1/20

Notas:
- Conferir medidas no local;
- Todas as cotas estão em metros;
- Prever escoamento na travessia elevada.

INSTITUTO FEDERAL
DE EDUCAÇÃO, CIÊNCIA E TECNOLOGIA
São Paulo

OBRA:
RAMPAS E TRAVESSIA ELEVADA - CAMPUS PIRACICABA REV.01

TÍTULO:
PLANTAS BAIXAS, ELEVAÇÕES e IMPLANTAÇÃO

RESPONSÁVEL TÉCNICO:

Documento assinado digitalmente
gov.br
RODRIGO SHINITI HANAYAMA
Data: 16/10/2026 20:09:54-0300
Verifique em https://validar.iti.gov.br

ESCALA: INDICADA
DATA: 09/2026
FOLHA: ÚNICA

FORMATO A2