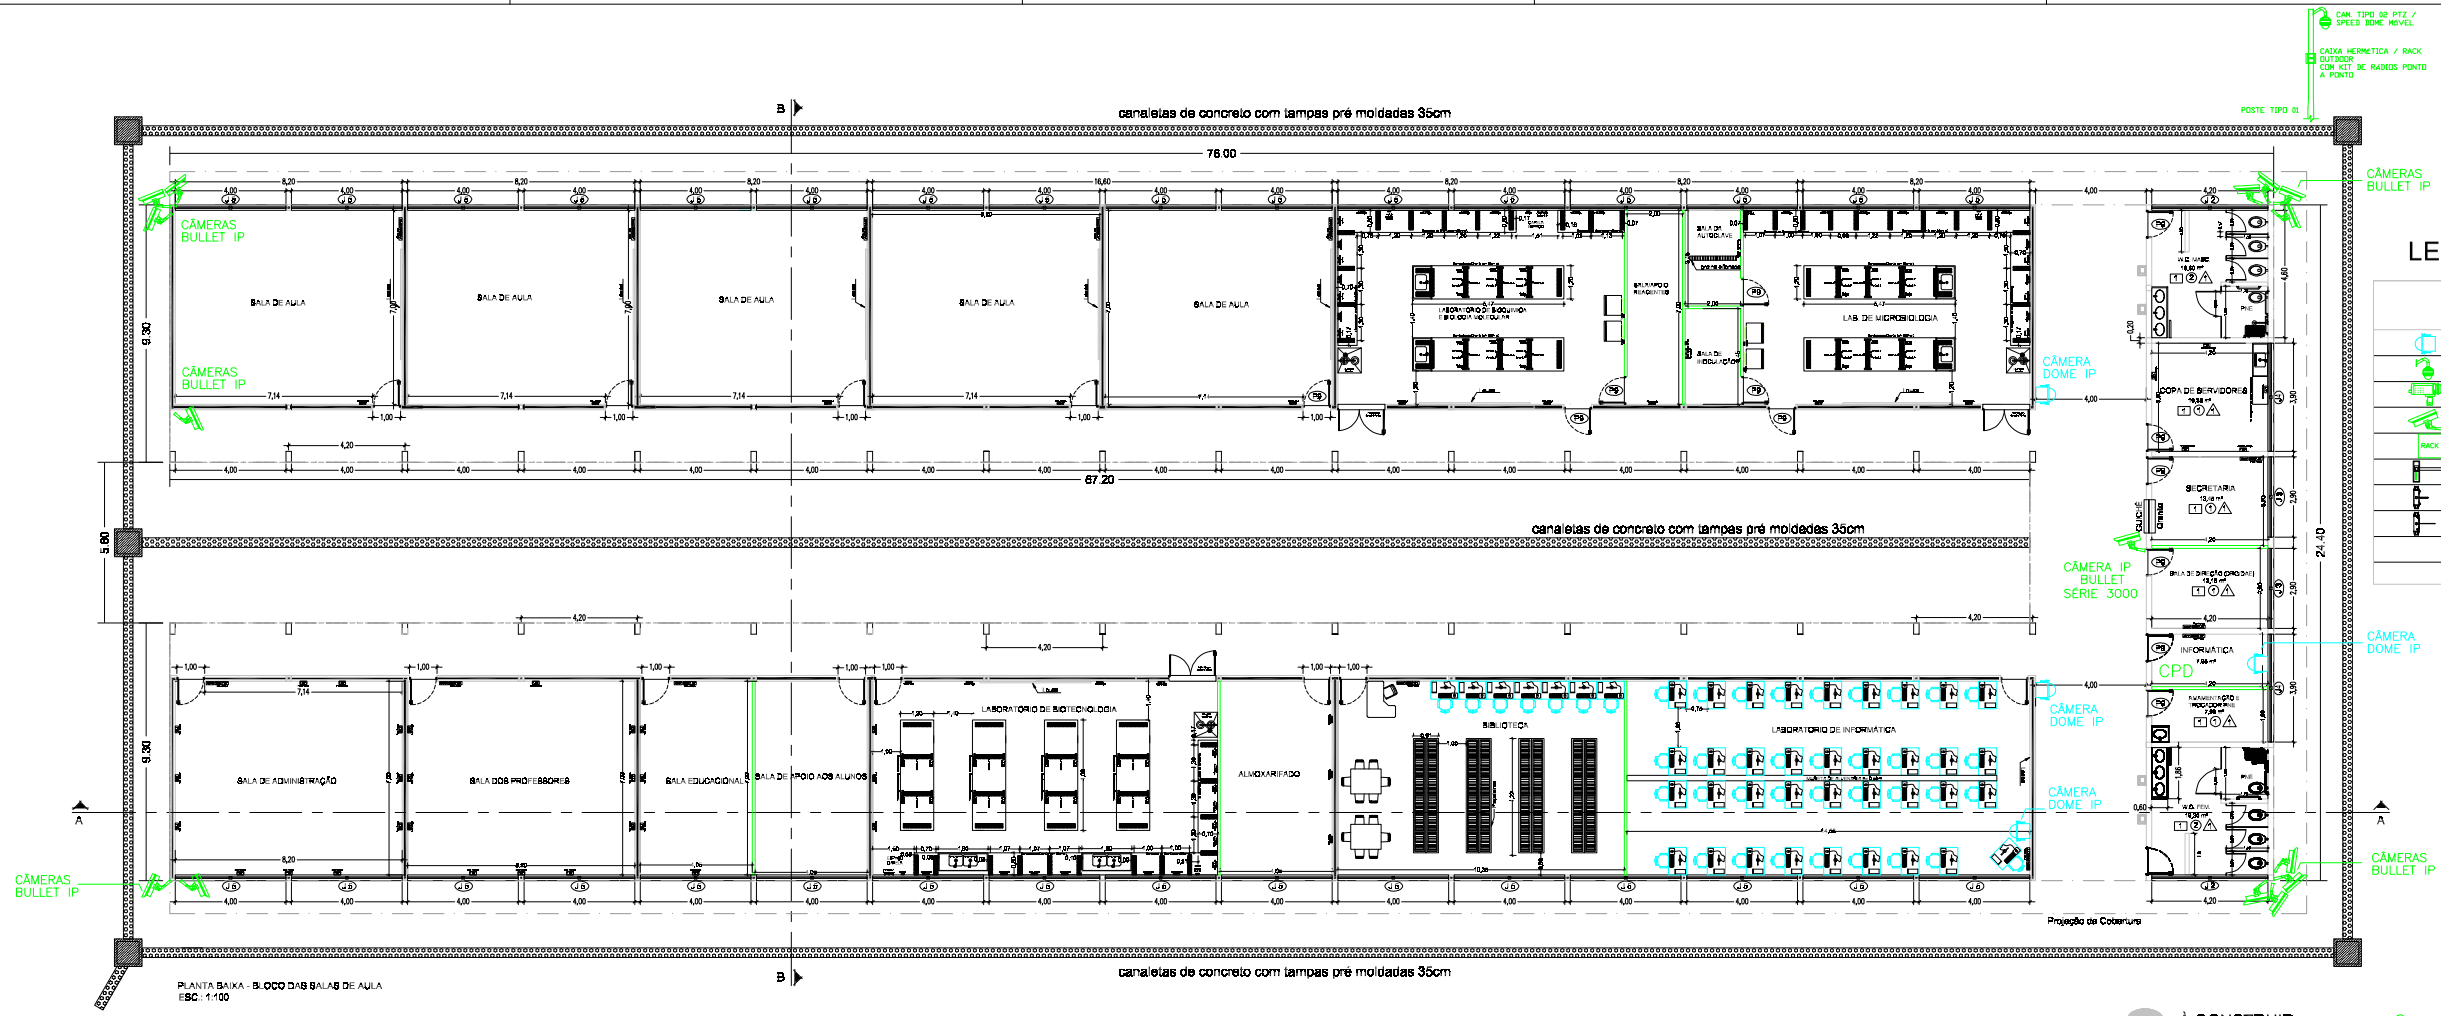

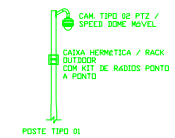

LEGENDA CFTV / VIDEO MONITORAMENTO

LEGENDA

	CAMERA TIPO 01 - AMBIENTE INTERNO E EXTERNO MODELO DOME IP
	CAMERA TIPO 02 - PTZ / SPEED DOME MOVEL - IP
	CAMERA TIPO 03 - BULLET IP LPR / OCR PARA LEITURA DE PLACAS VEICULARES
	CAMERA TIPO 04 - AMBIENTE INTERNO E EXTERNO MODELO BULLET IP - FIXA
RACK	RACK OUTDOOR PARA CAMERAS EXTERNAS E PERIMETRO
	CANCELA AUTO FLUXO ENTRADA PRINCIPAL VEICULOS
	CATRACA PEDESTAL
	CATRACA PNE

À CONSTRUIR

DRYWALL

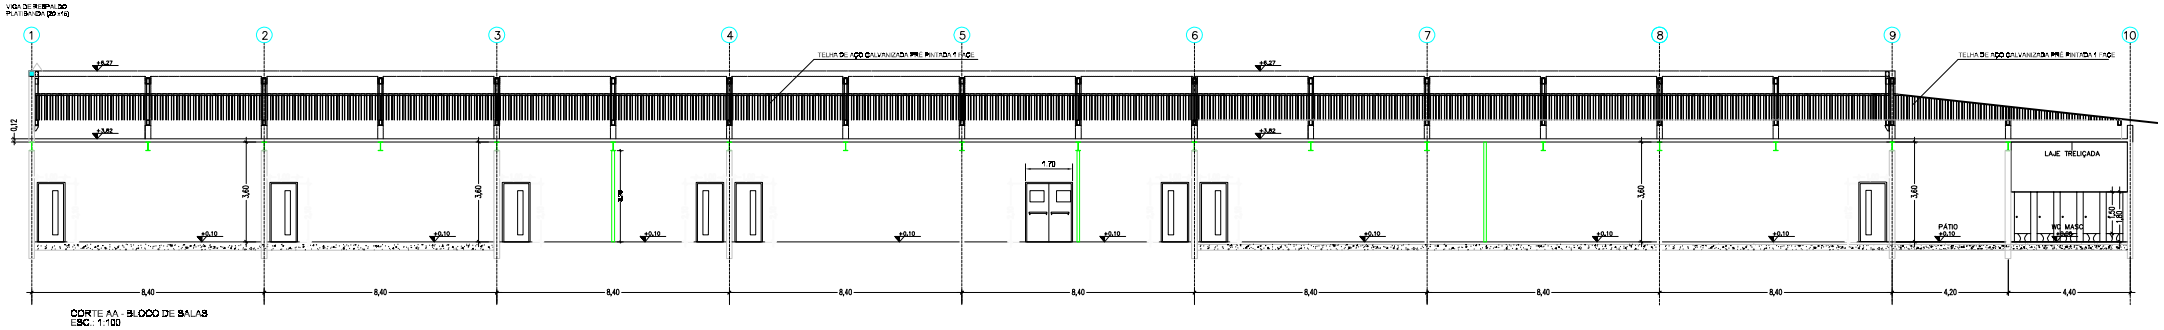

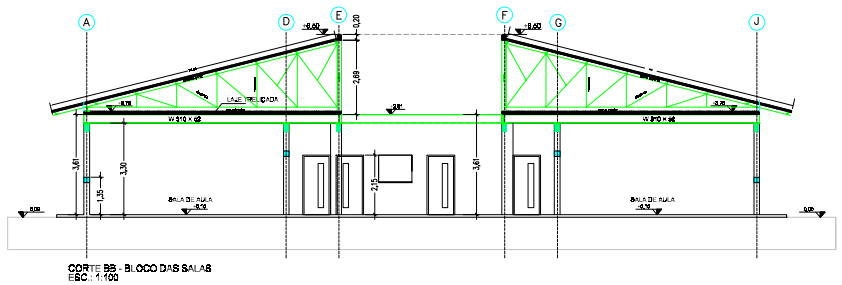

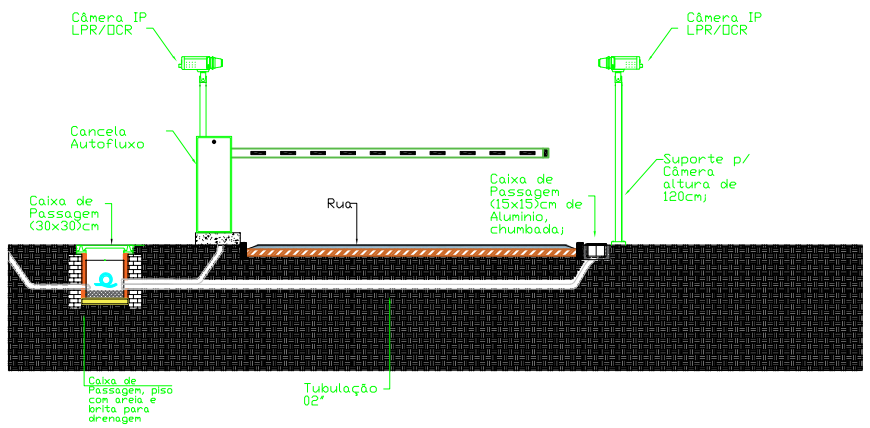

CATRACAS PEDESTAL

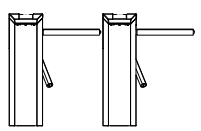

CATRACA PNE

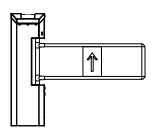

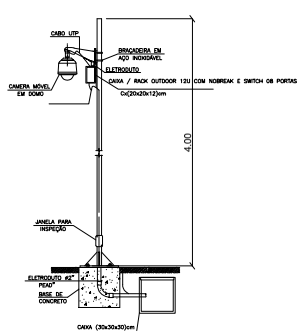

1	TODAS AS COTAS ESTÃO EM METROS
Nº	ESPECIFICAÇÕES

0	EMISSÃO INICIAL	JUL/2023
	MODIFICAÇÕES	

Projeto: IFSP - INSTITUTO FEDERAL DE EDUCAÇÃO, CIÊNCIA E TECNOLOGIA DE SÃO PAULO

Obra: CONSTRUÇÃO DA PORTARIA / BLOCO DE SALAS / QUADRA ESPORTE
DIE - Diretoria de Infraestrutura e Expansão - REITORIA - SÃO PAULO — REV.1

Local: IFSP CAMPUS MIRACATU

Responsável Técnico: [illegible] — Projeto: [illegible]

Desenho: PROF. MARQUY COSTA MARTINS

Escala: indicada

Data: ABR/2024

FOLHA: 01/02

Created in Free Online PDF to DWG Converter by CADSoftTools
http://www.cadsofttools.com/pdf-to-dwg-online/