

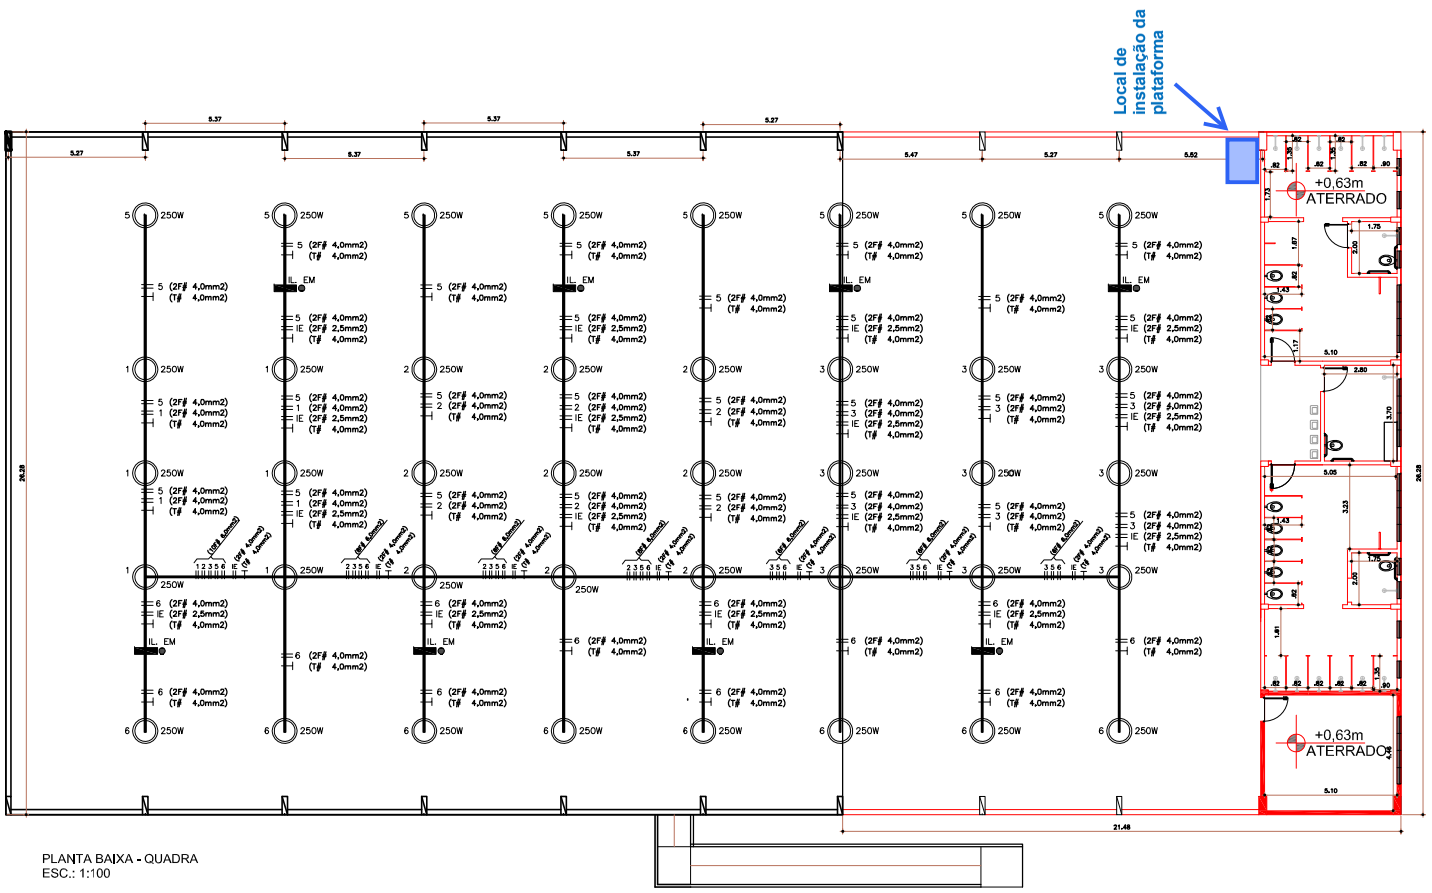


PLANTA BAIXA - QUADRA
ESC.: 1:100

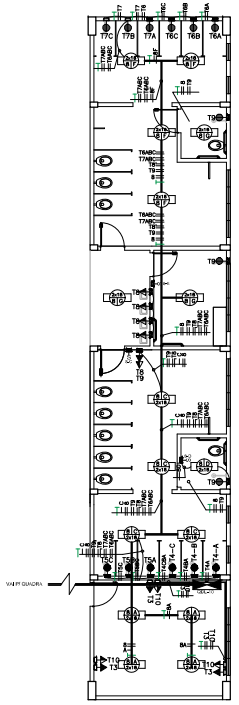

ELETRICA VESTIARIO

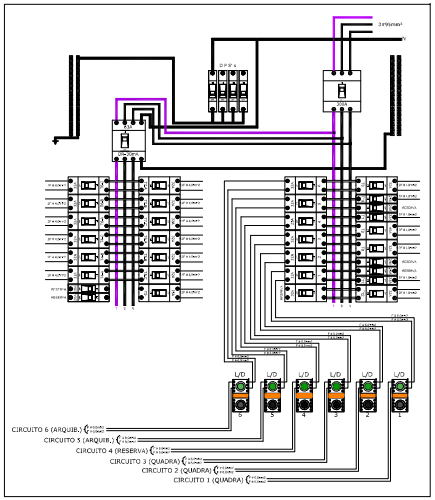

LEGENDA

- PERFILADO NO TETO P/ ILUMINAÇÃO E TOMADAS
- TOMADA EM CONDULETE, 220 V h= 0,80 À 1,20m
- TOMADA EM CONDULETE, 127 V h= 0,80 À 1,20m
- TOMADA EM CONDULETE, 220 V h= 0,30m
- TOMADA EM CONDULETE, 127 V h= 0,30m
- TOMADA EM CONDULETE, 220 V (SPLIT E EXAUSTOR) h= 3,50m
- PONTO DE LÓGICA EM CONDULETE h= 0,30m
- TOMADA EM CONDULETE, 220 V NO TETO
- QUADRO DE DISTRIBUIÇÃO / SALAS DE AULA
- QUADRO DE DISTRIBUIÇÃO GERAL DE LUZ E FORÇA
- LUMINÁRIA DE SOBREPOR C/ DIFUSOR ACRILICO 2x18W LED
- LUMINÁRIA DE SOBREPOR C/ DIFUSOR ACRILICO 2x18W LED

- EXISTENTE
- DEMOLIR
- CONSTRUIR

Projeto:	IFSP - INSTITUTO FEDERAL DE EDUCAÇÃO, CIÊNCIA E TECNOLOGIA DE SÃO PAULO
OBRA:	REFORMA, AMPLIAÇÃO E ADEQUAÇÕES DO PREDIO ESCOLAR P/IMPLANTAÇÃO DO IFSP - CAMPUS SÃO JOSE DO RIO PRETO
REV.00	
TÍTULO:	PROJETO DE DISTRIBUIÇÃO P/ ILUMINAÇÃO E TOMADAS
RESPONSÁVEL TÉCNICO:	Eng: FERNANDO CESAR PEREIRA GOMES
CREA: 060.240.203/SP-1	
Escala:	INDICADA
Data:	MARÇO/2016
Folha:	ELET. 03/03