


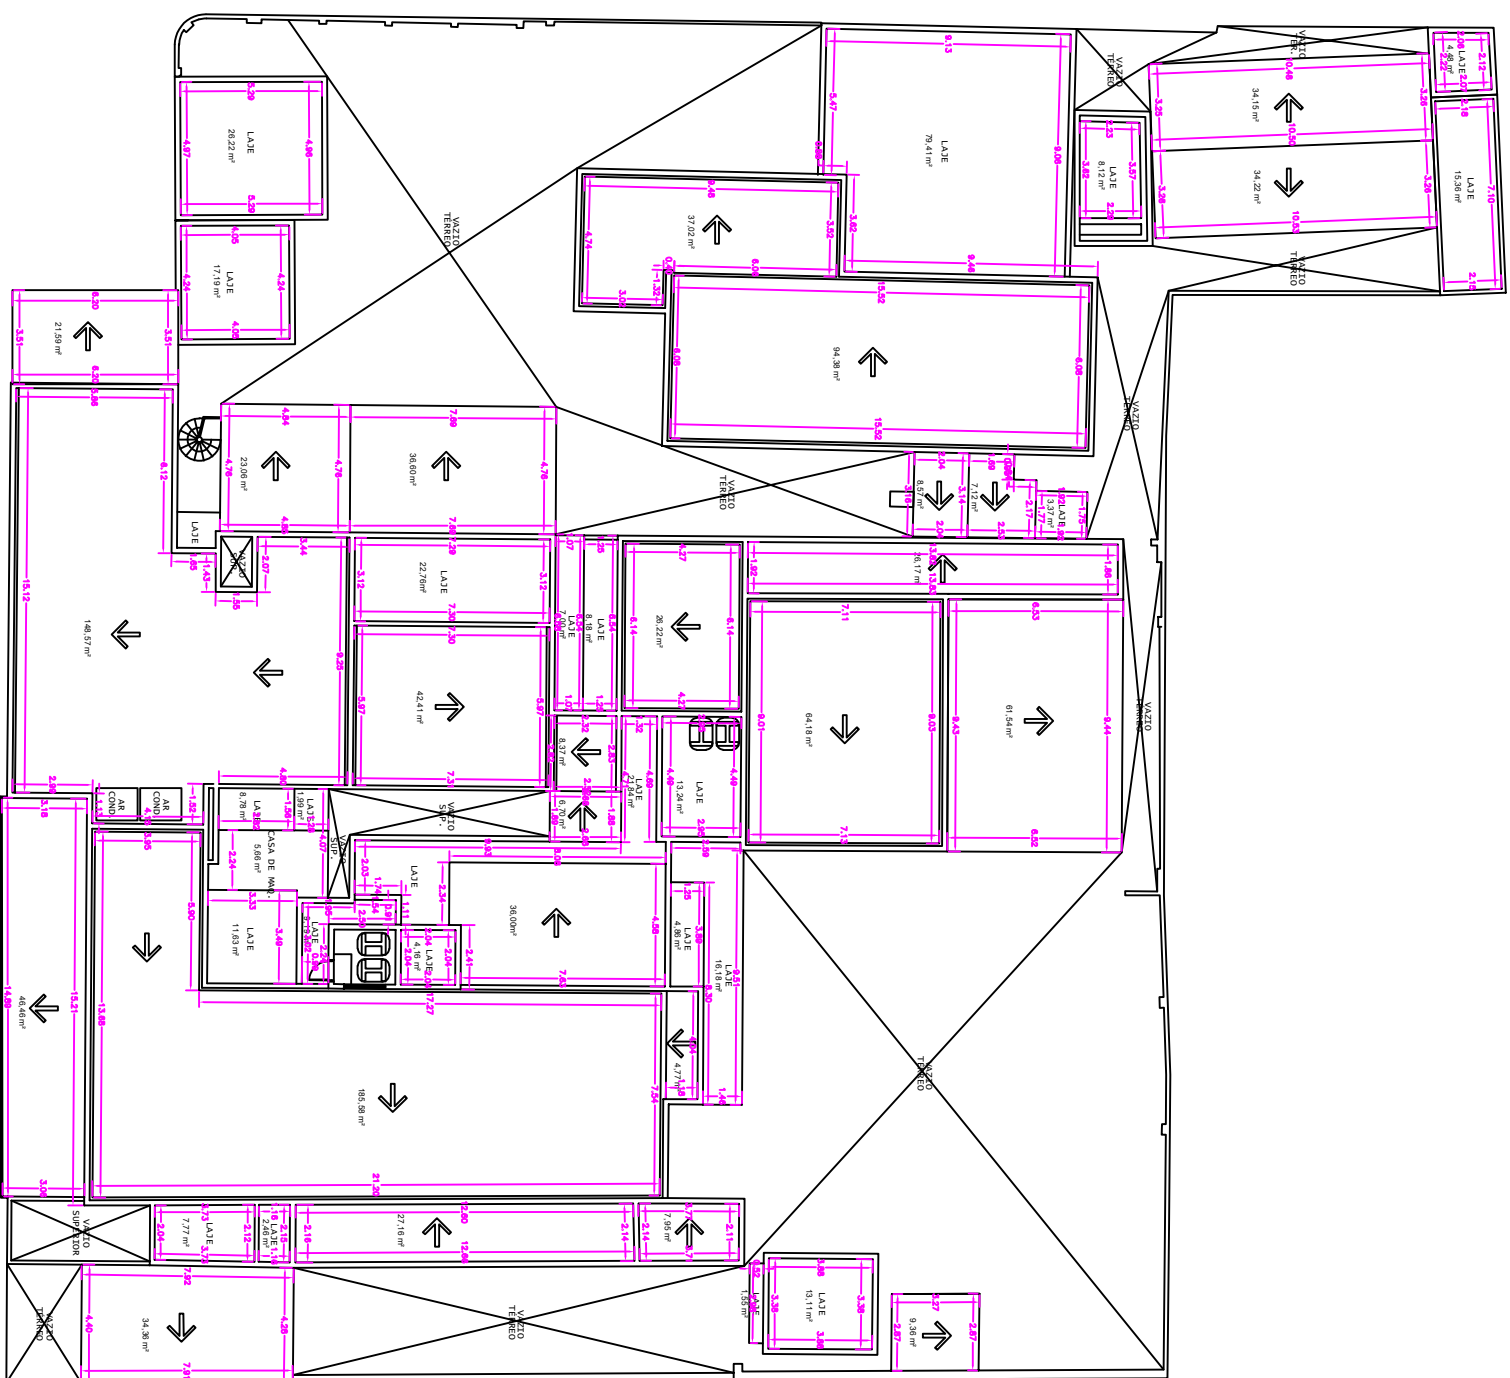

SITUAÇÃO ATUAL DO MUSEU

QUANTITATIVO		
Elementos	Unid.	Qtde.
Remoção de telhas, telos e pingadeiras	m ²	1.34,69
Reboco de revestimento argamassado e impermeabilização (calha, calafetagem etc.)	m ²	876,50
Limpeza de sola e sapateira (alça e lapa)	m ²	1.929,83

[illegible]

NOTAS

LOGO MUSEU  ibram Instituto Brasileiro de História da Escrita		 LOGO EMPRESA	
MUSEU: MUSEU LASAR SEGALL Rua Berta nº 111, Vila Mariana, São Paulo/ São Paulo		CODIGO: COB	
PROJETO: PROJETO EXECUTIVO COBERTURA		DISCIPLINA: ARQUITETURA	
TITULO DO DESENHO: PLANTA DE SITUAÇÃO ATUAL DA COBERTURA		EMPRESA: EXECUTIVO	
AUTOR PROJETO / RESP. TÉCNICO: HENRIQUE CUNHA FRANÇA		DATA: 03/2022	
ASSINATURA:		ESCALA: 01/05	
REVISÃO:		REVISÃO: 01	