
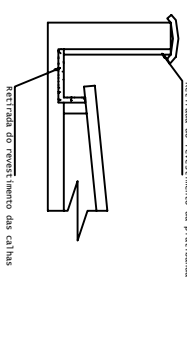
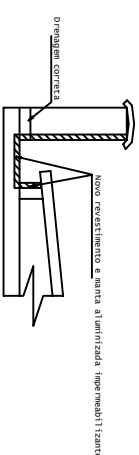


Retirada do revestimento da p1 atiband

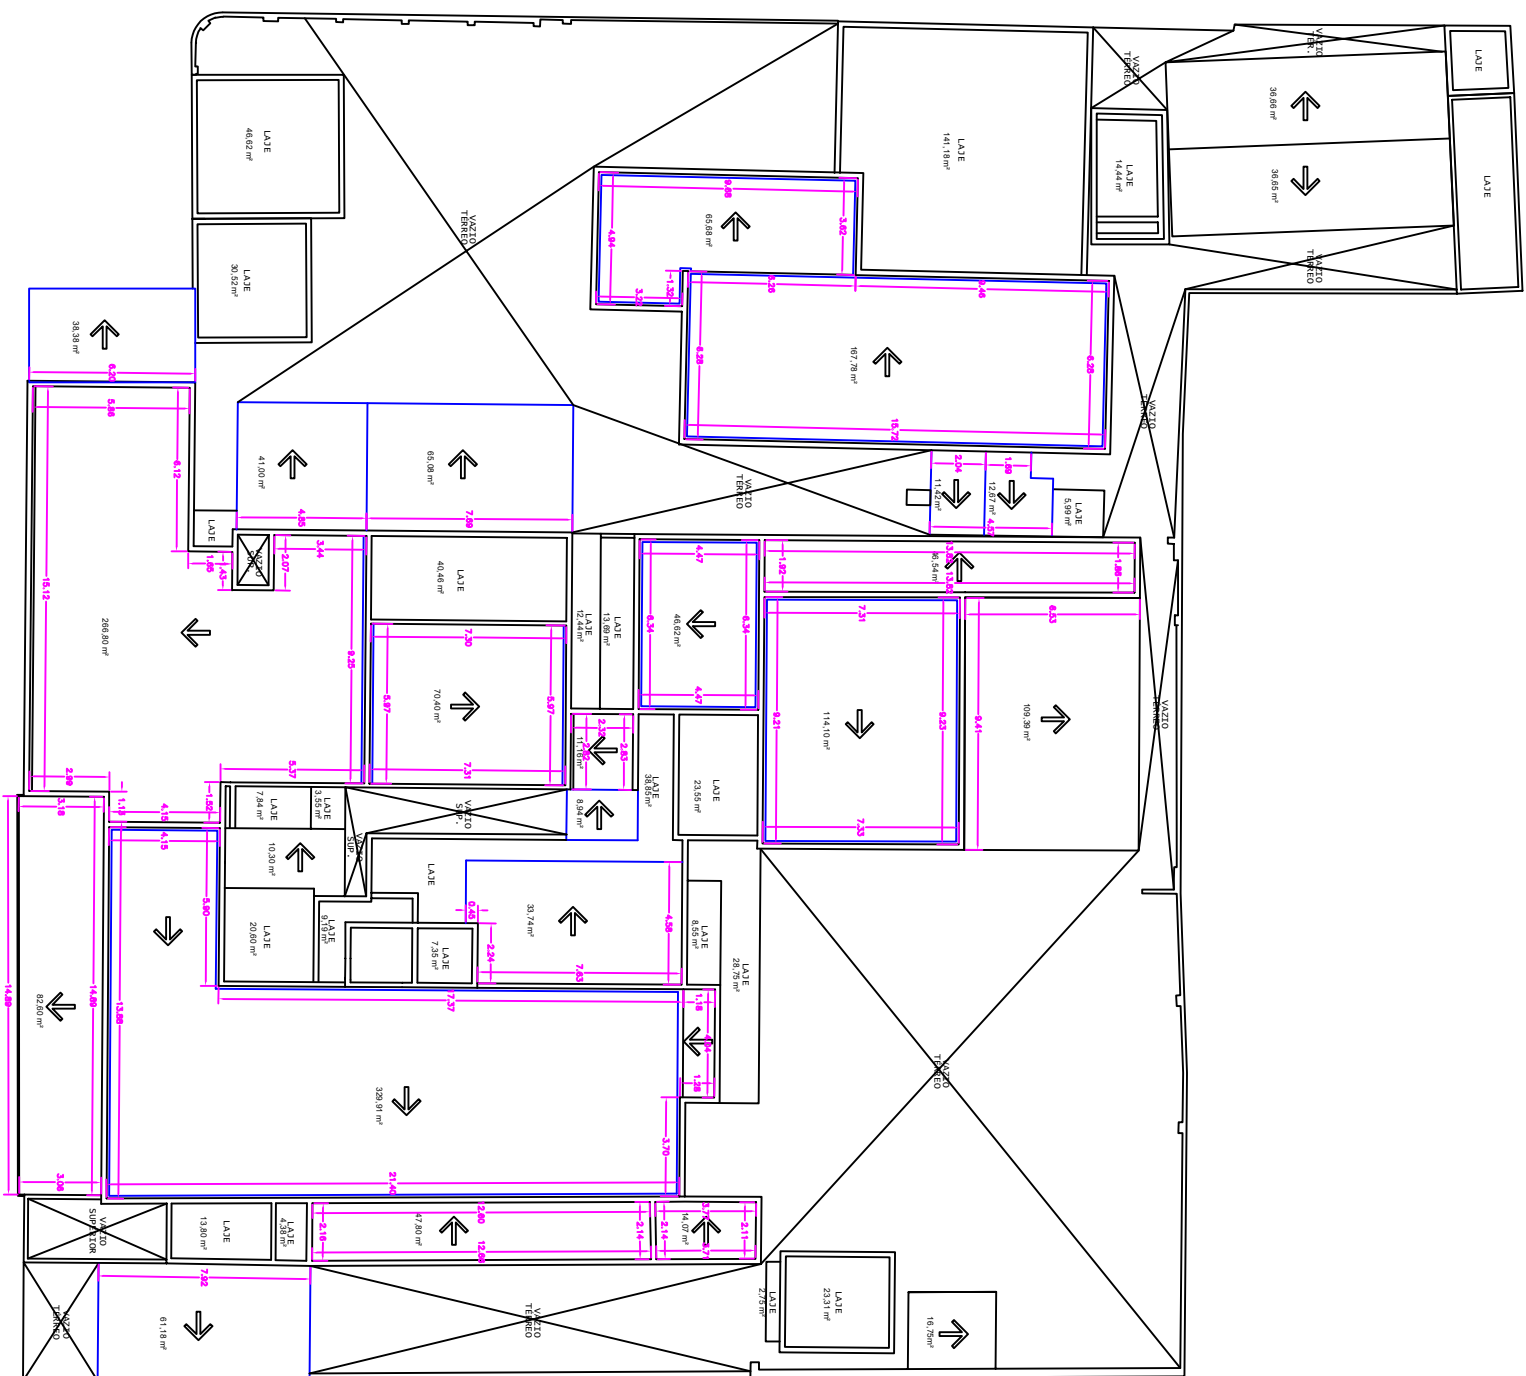

DETALHES GÊNERICOS DA MANUTENÇÃO DAS CALHAS

[illegible]

LOGO MUSEU instituto brasileiro de história e cultura		EMPRESA BRASILEIRA DE PLANEJAMENTO URBANO E REGIONAL	
MUSEU: MUSEU LASAR SEGALL Rua Berta nº 111, Vila Mariana, São Paulo/São Paulo		LOGO EMPRESA	
PROJETO: PROJETO EXECUTIVO COBERTURA		CODIGO: COB	
TITULO DO DESENHO: PLANTA DE MANUTENÇÃO DAS CALHAS E RUFOs		DISCIPLINA: ARQUITETURA	
AUTOR PROJETO / RESP. TÉCNICO: HENRIQUE CUNHA FRANÇA		EMPRESA: EXECUTIVO	
1014046980/D - GO.		DATA: 03/2022	
ASSINATURA:		PRIMEIRA: 03/05	
DESENHO:		ESCALA:	
REVISÃO: 01		INDICADA	