
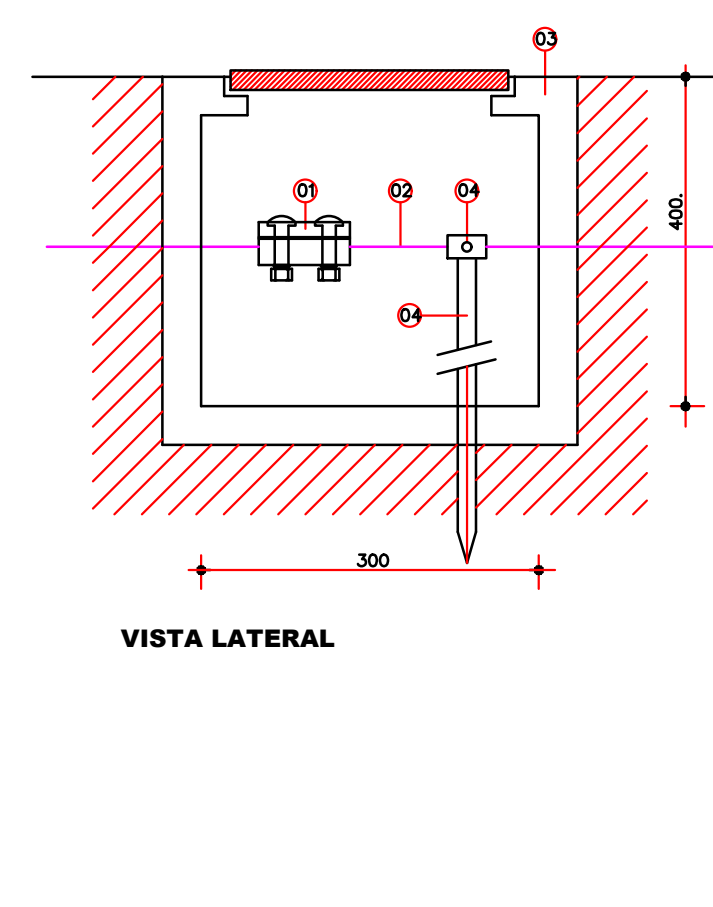
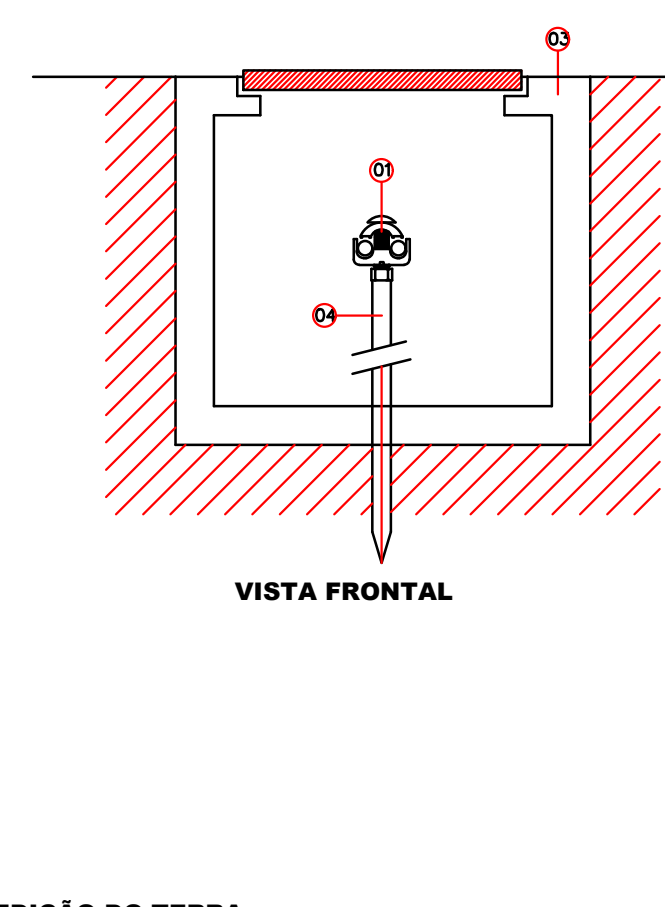
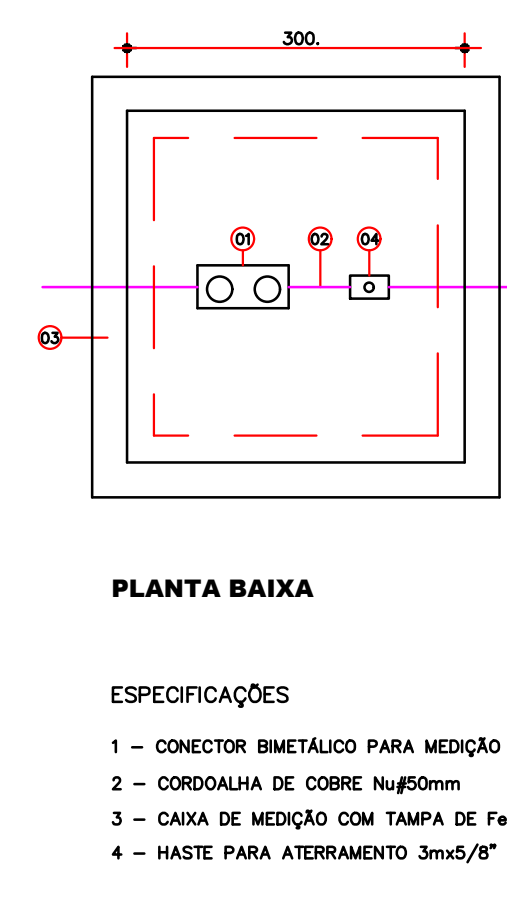
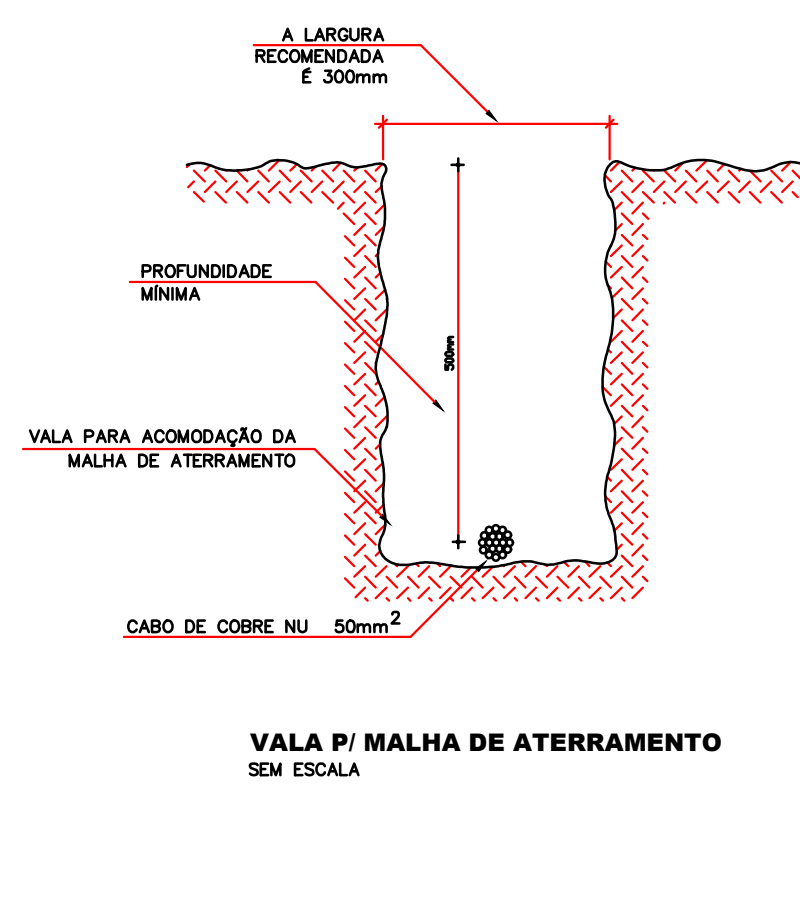
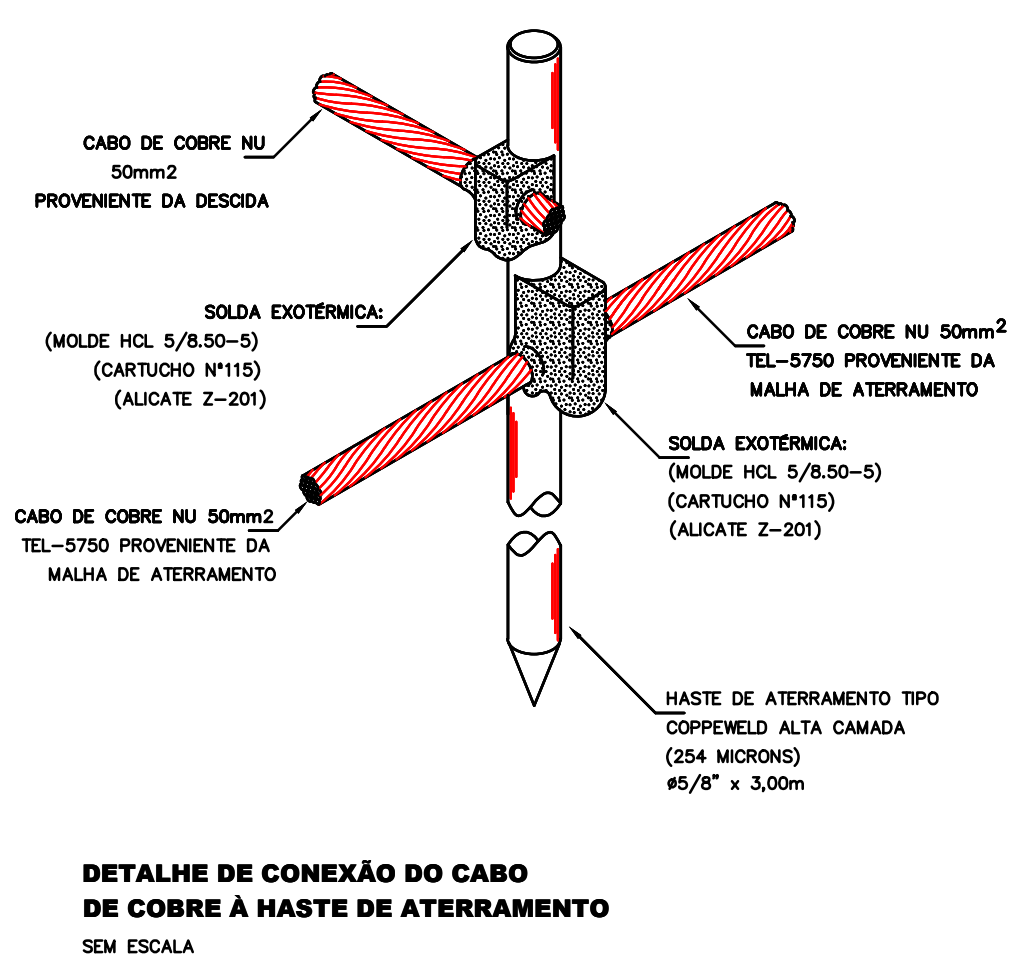
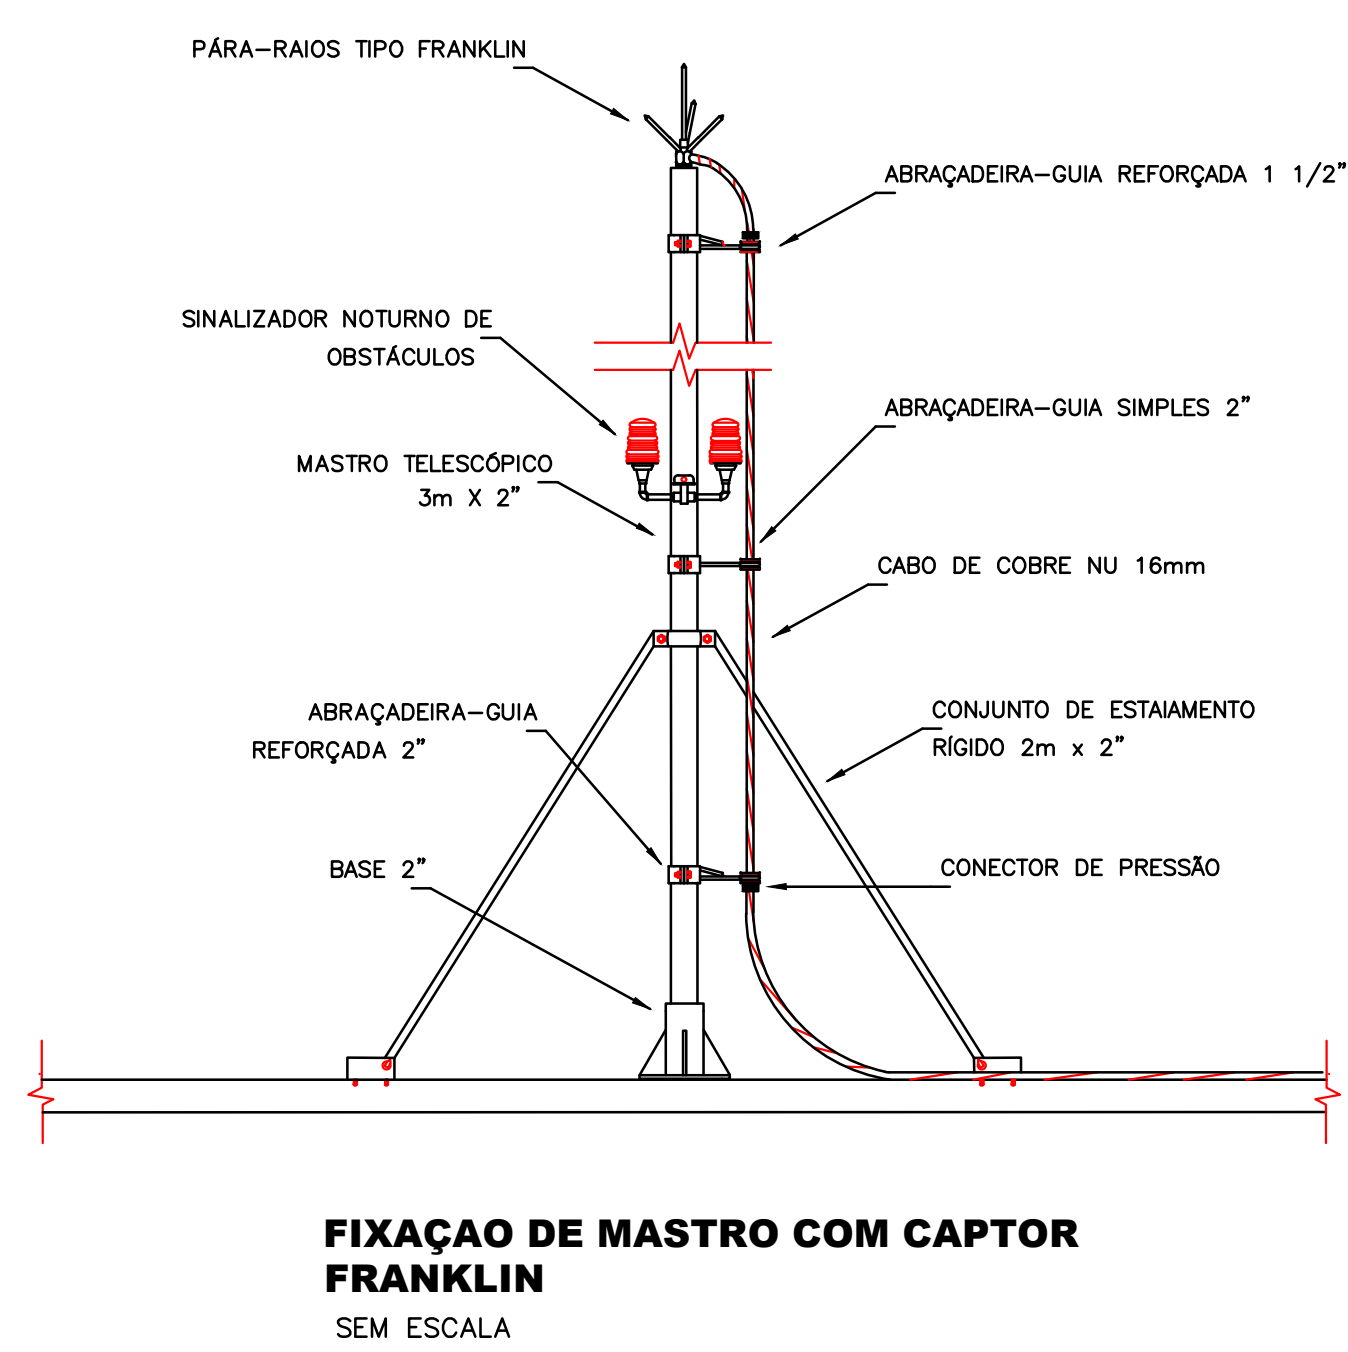
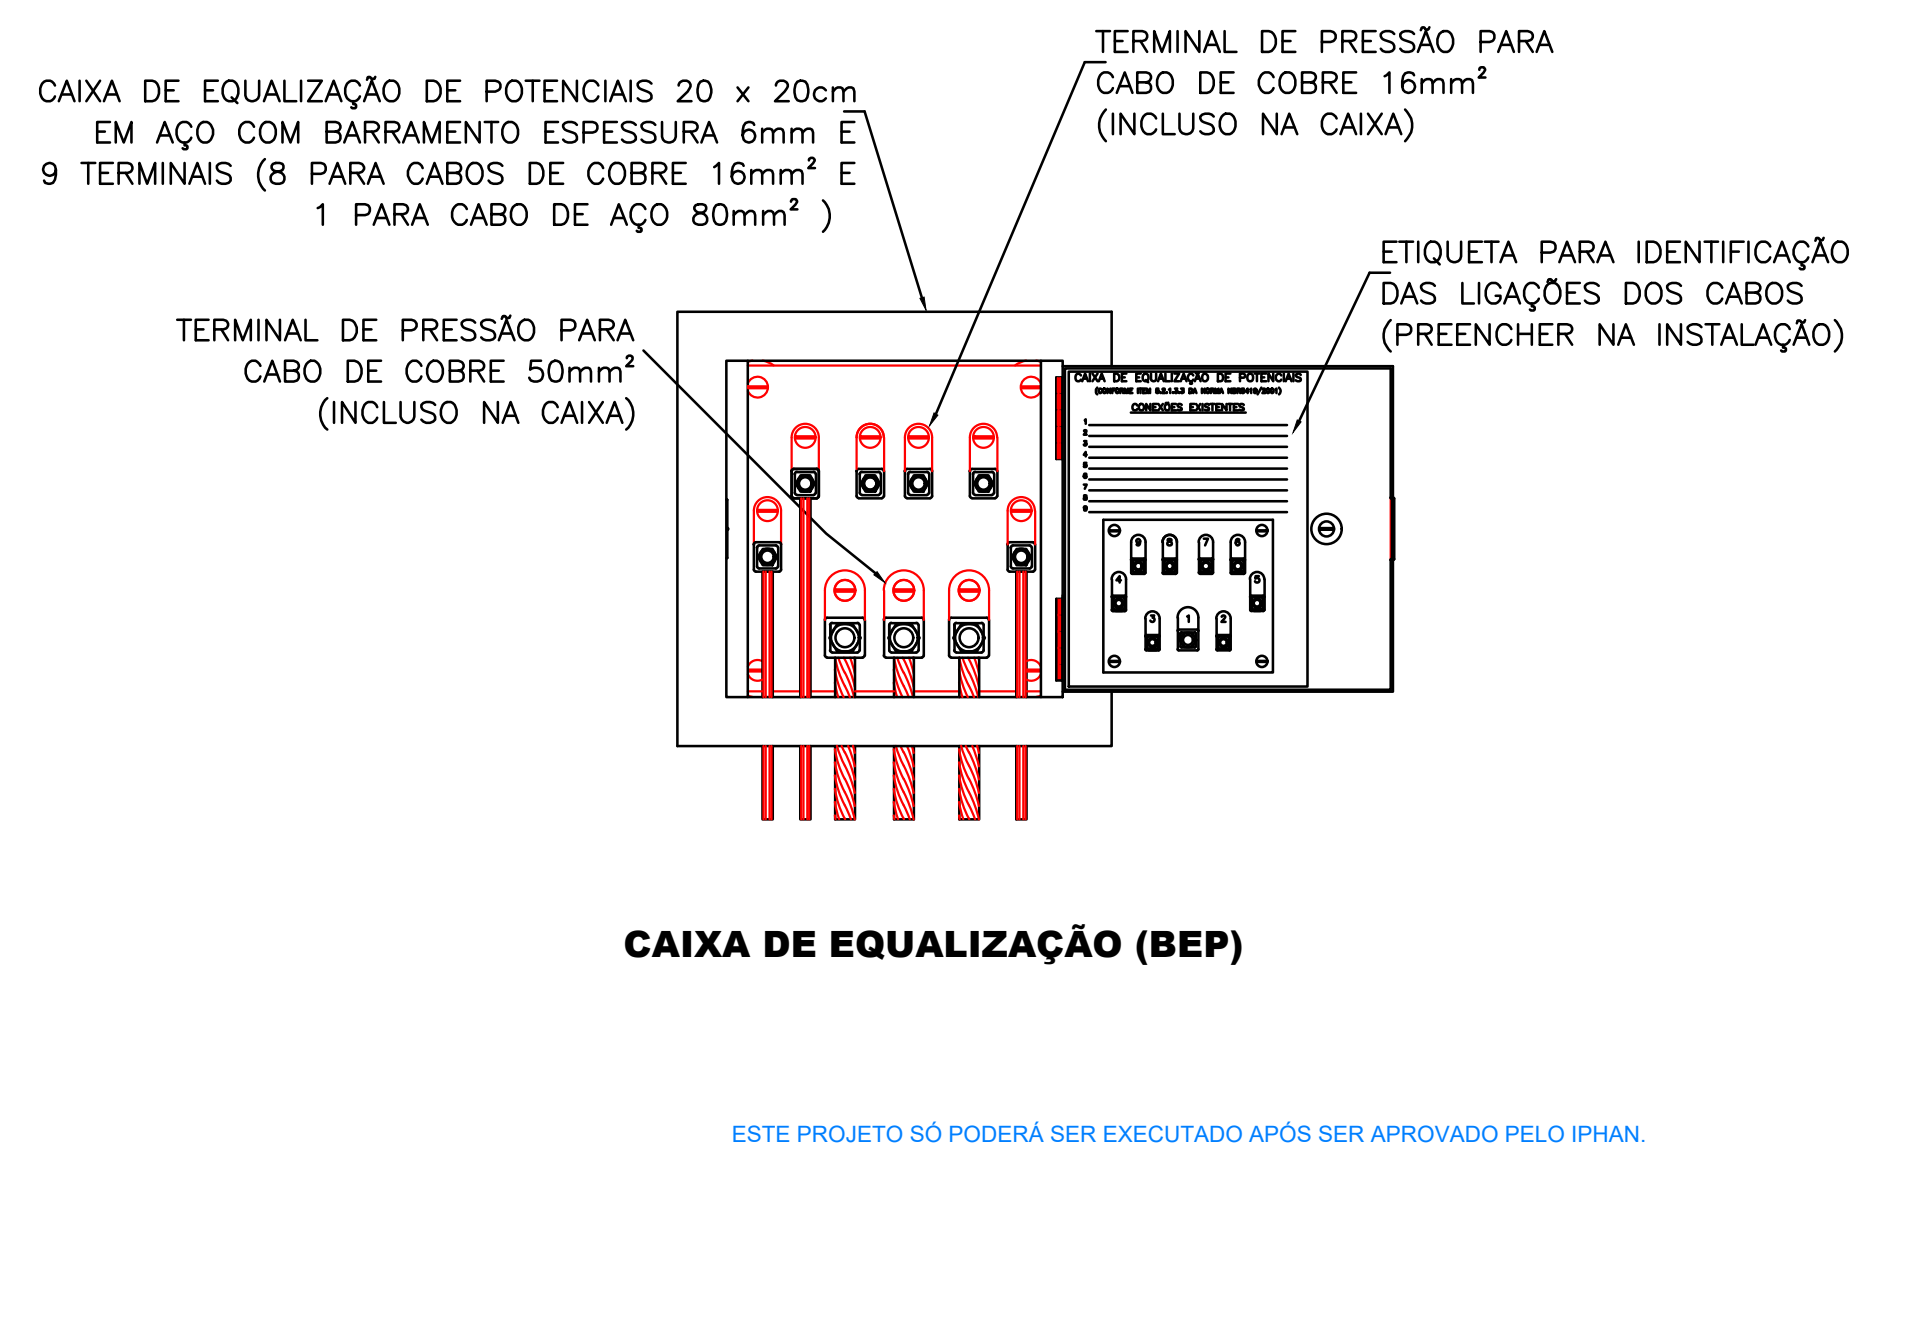
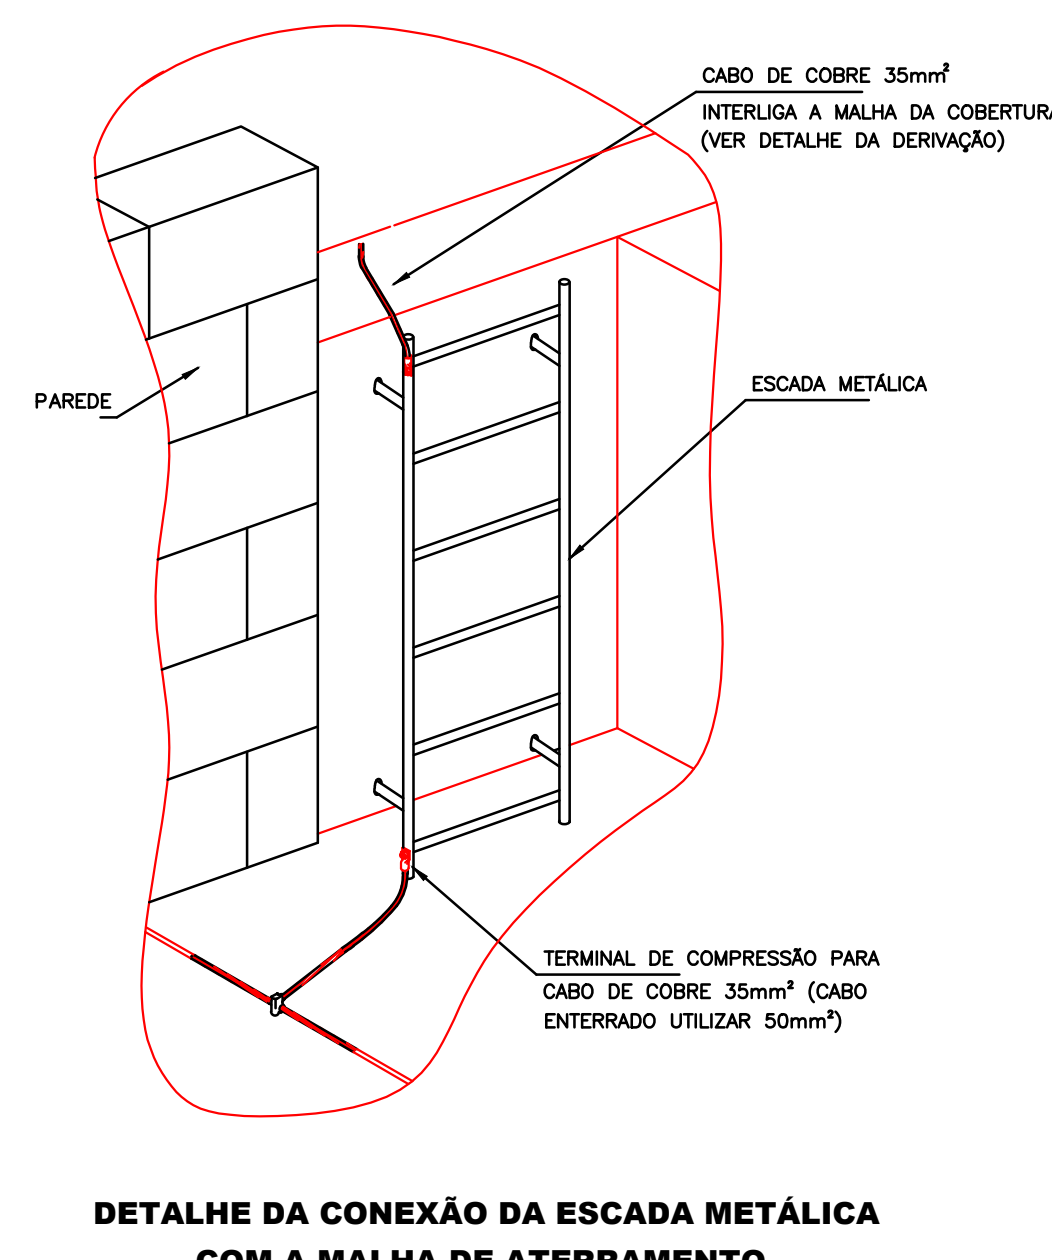
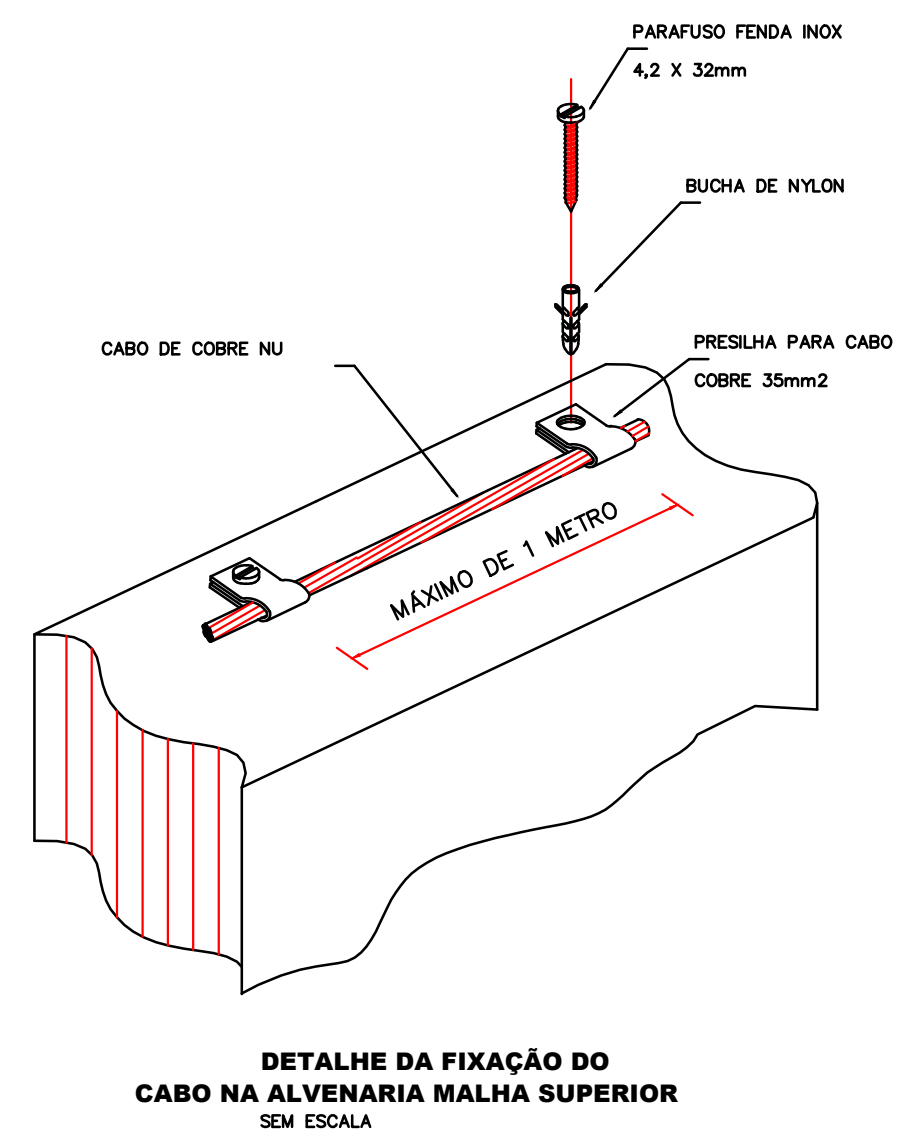
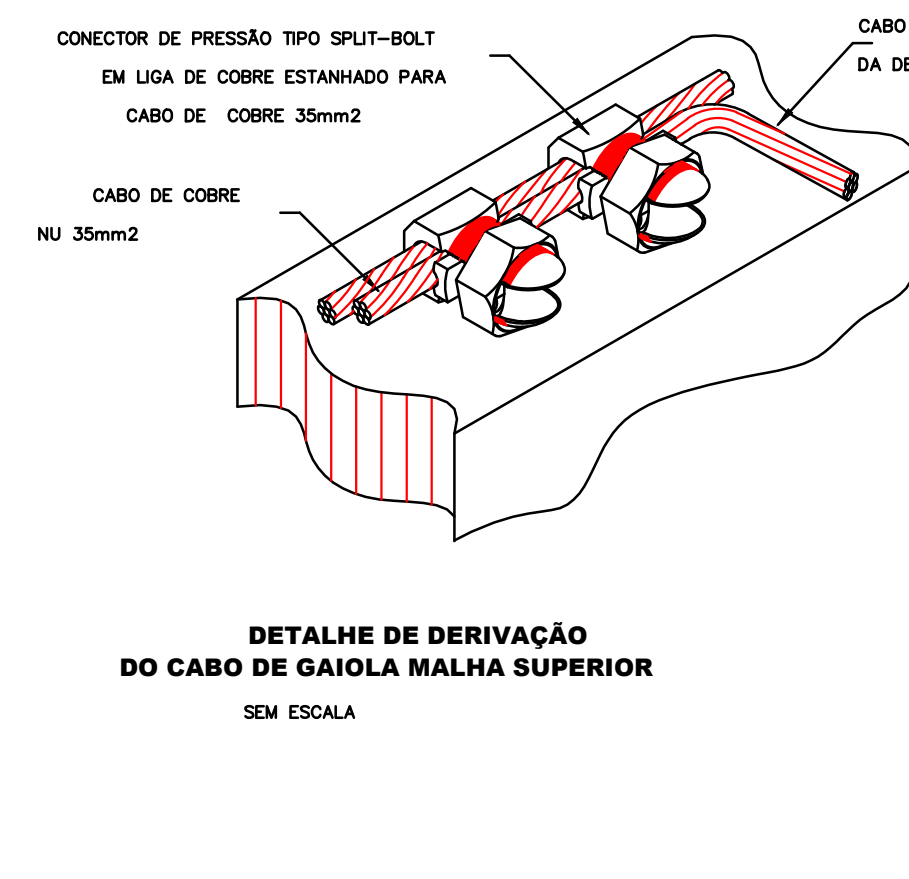
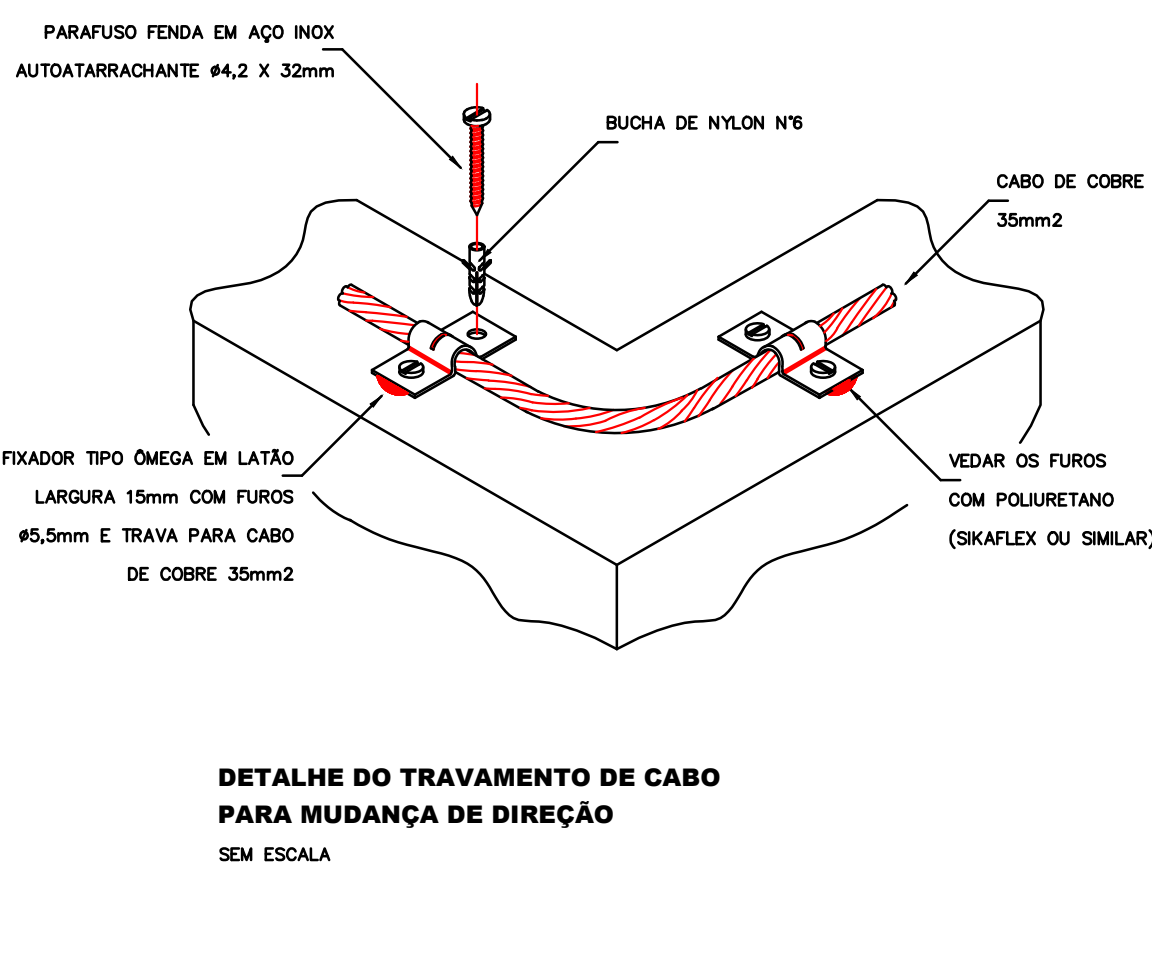
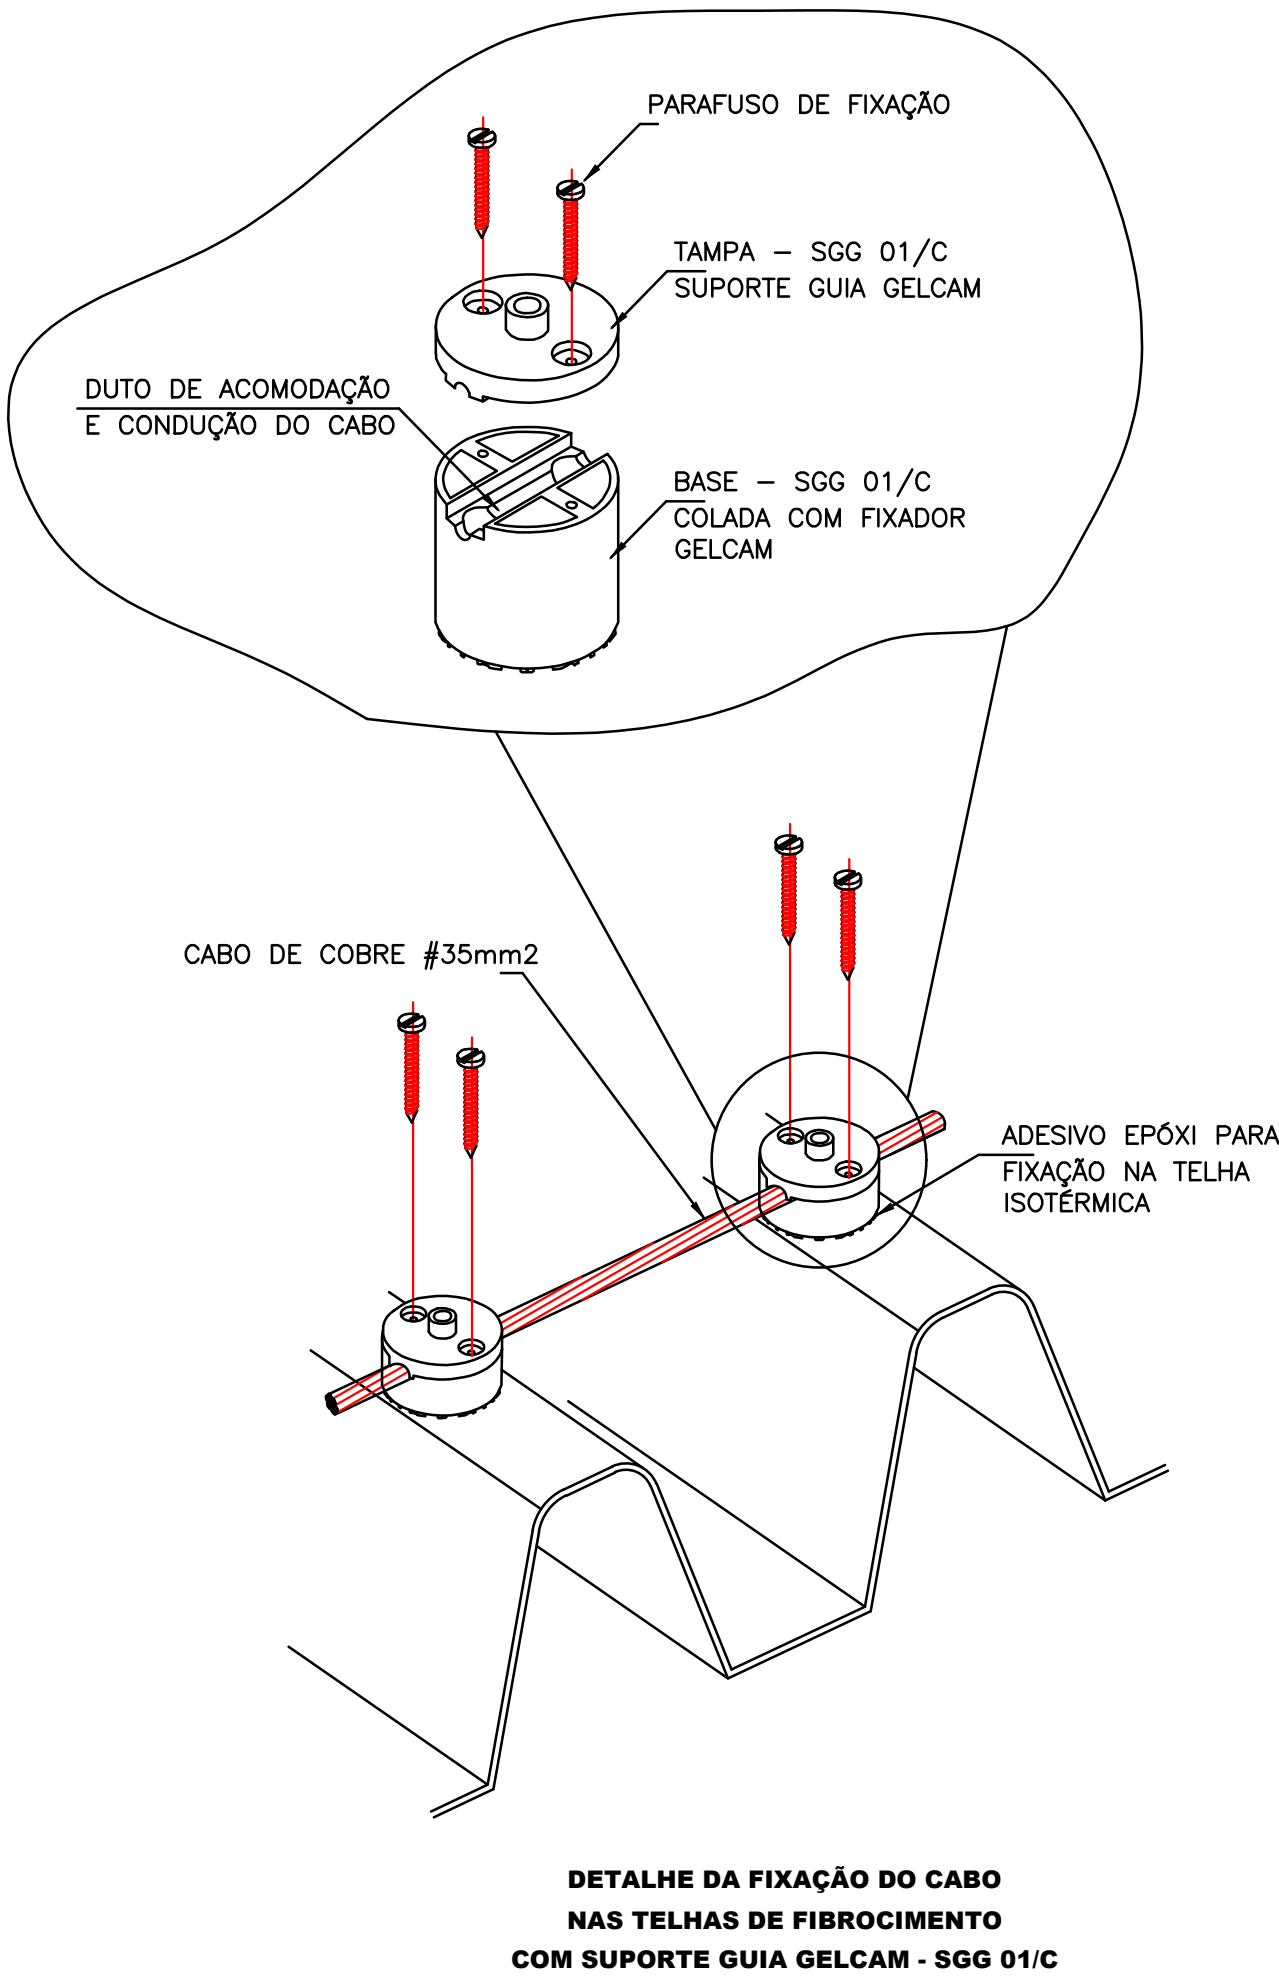
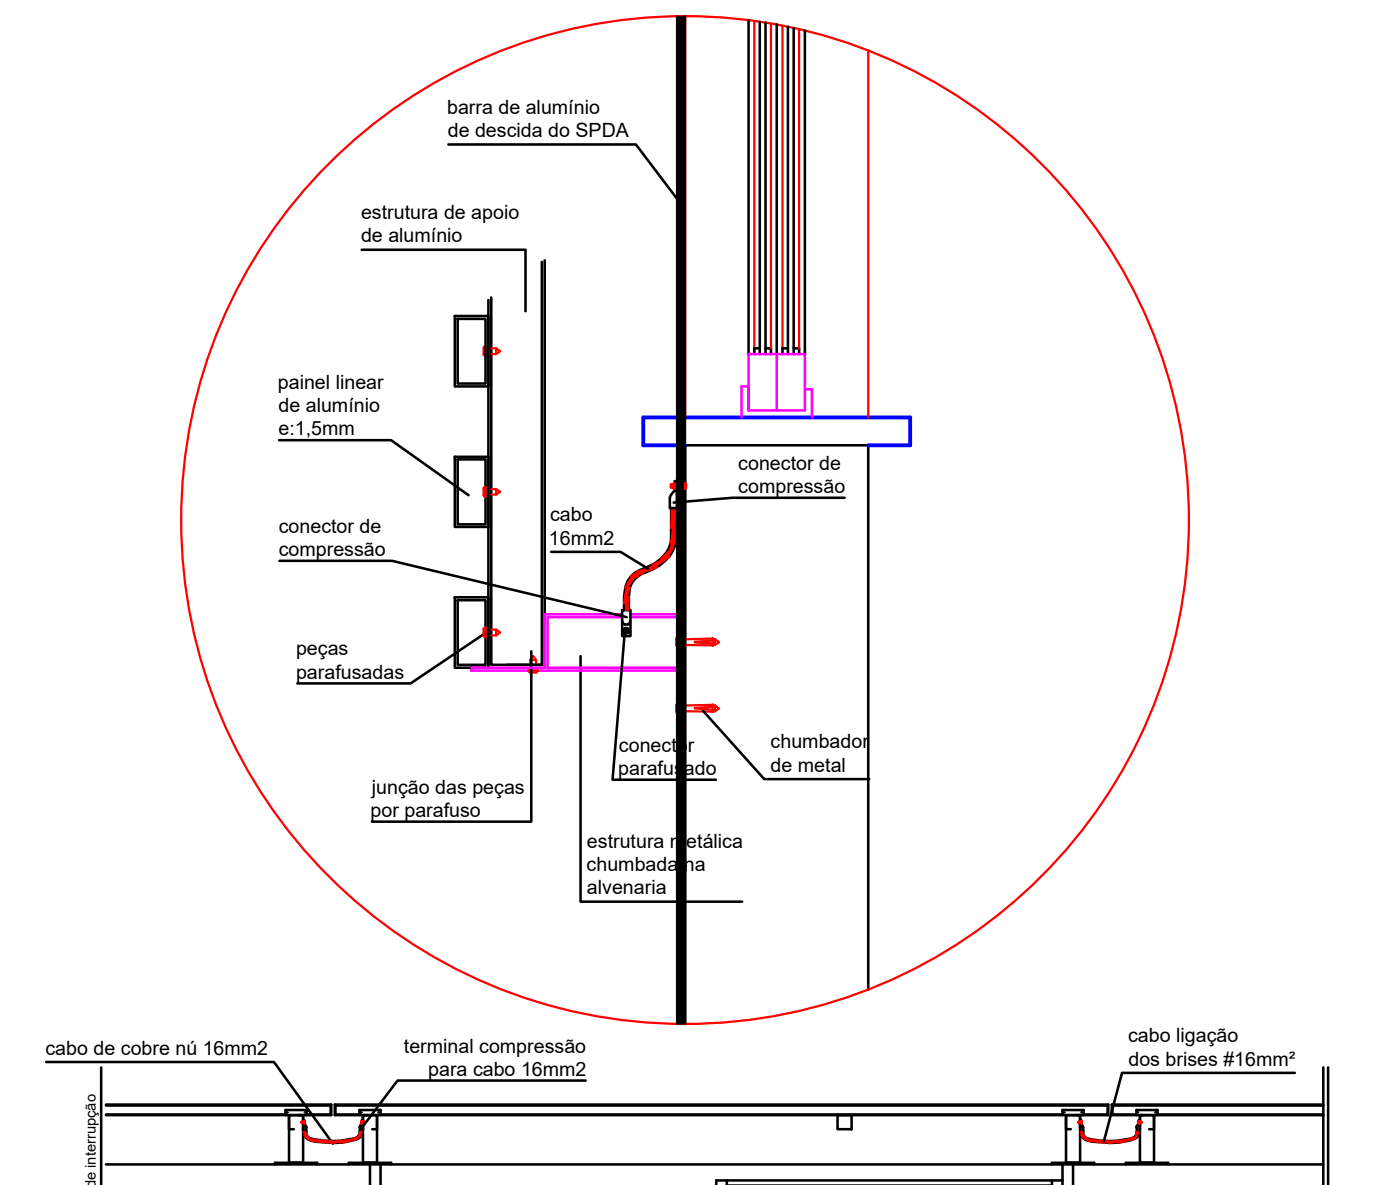
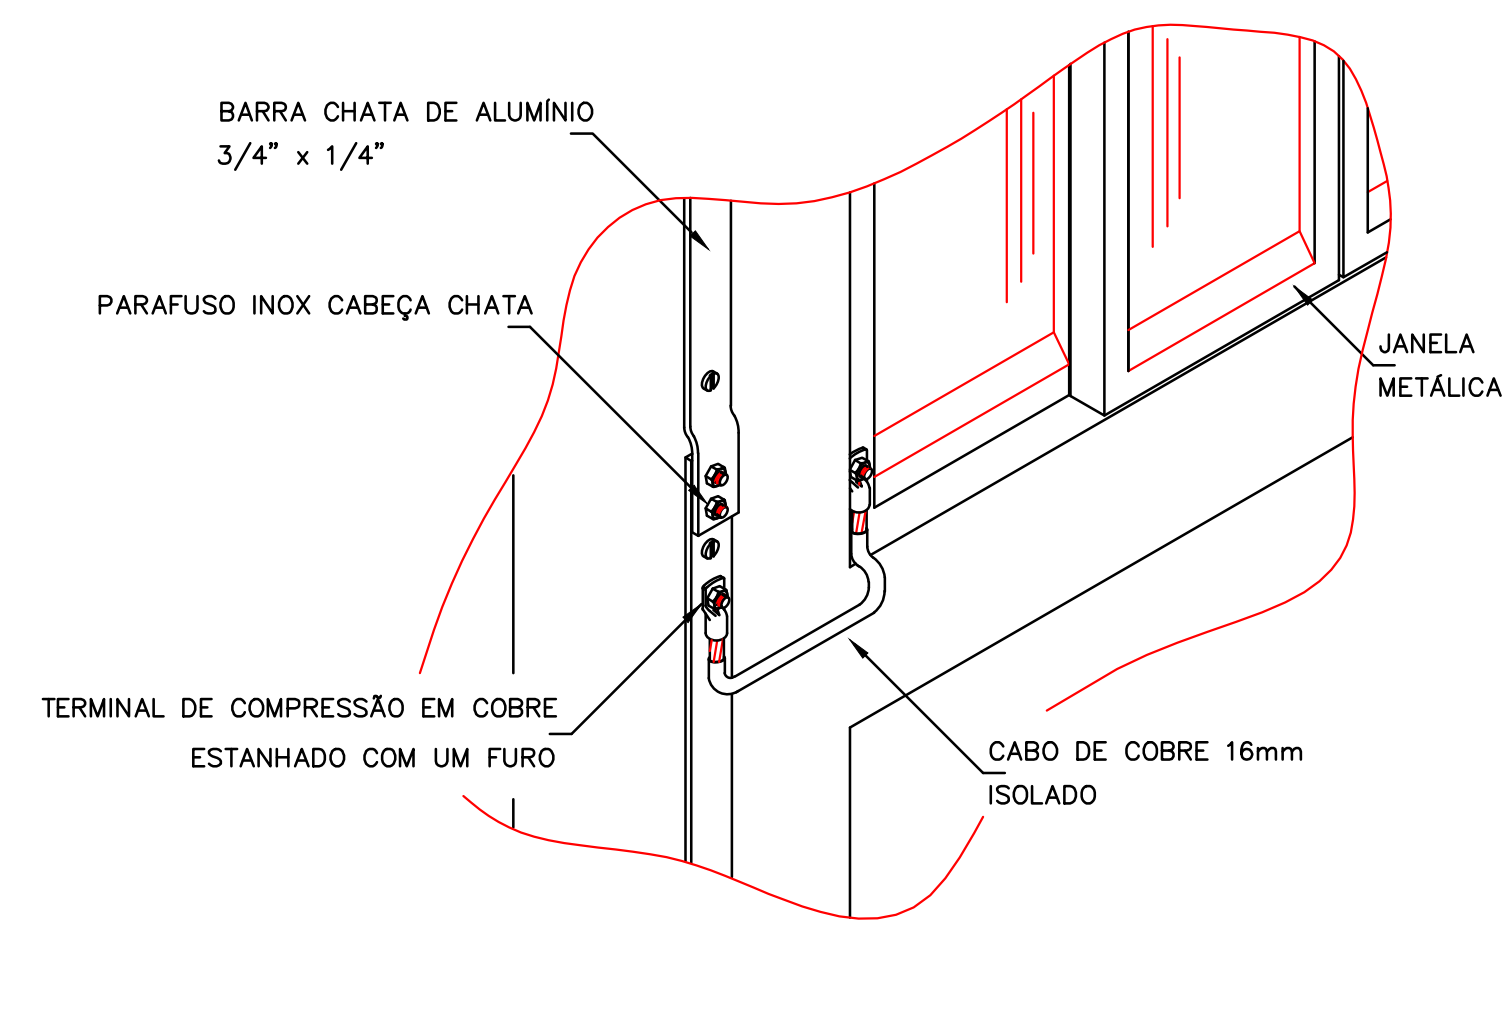
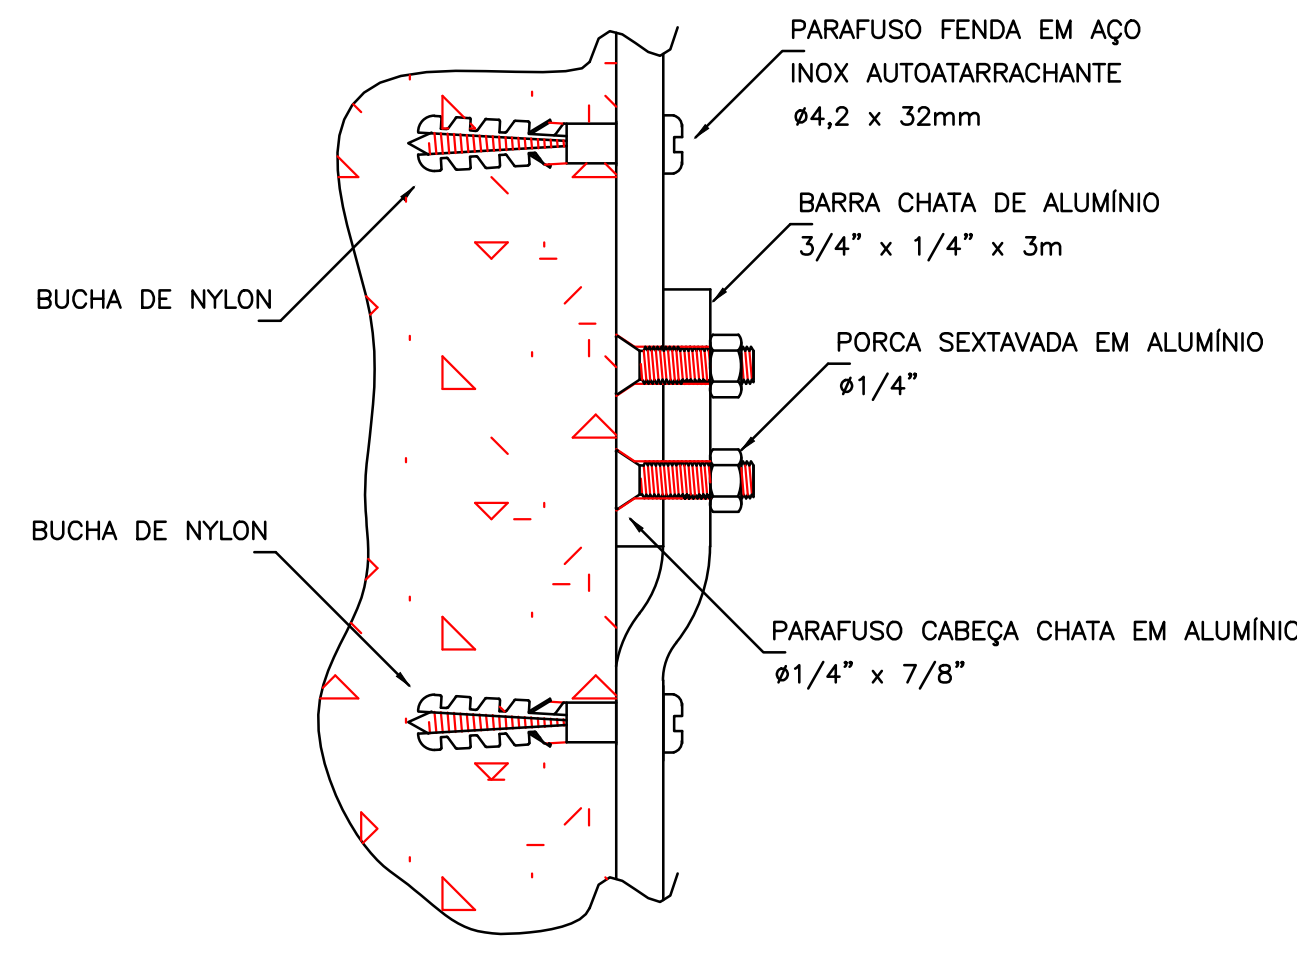
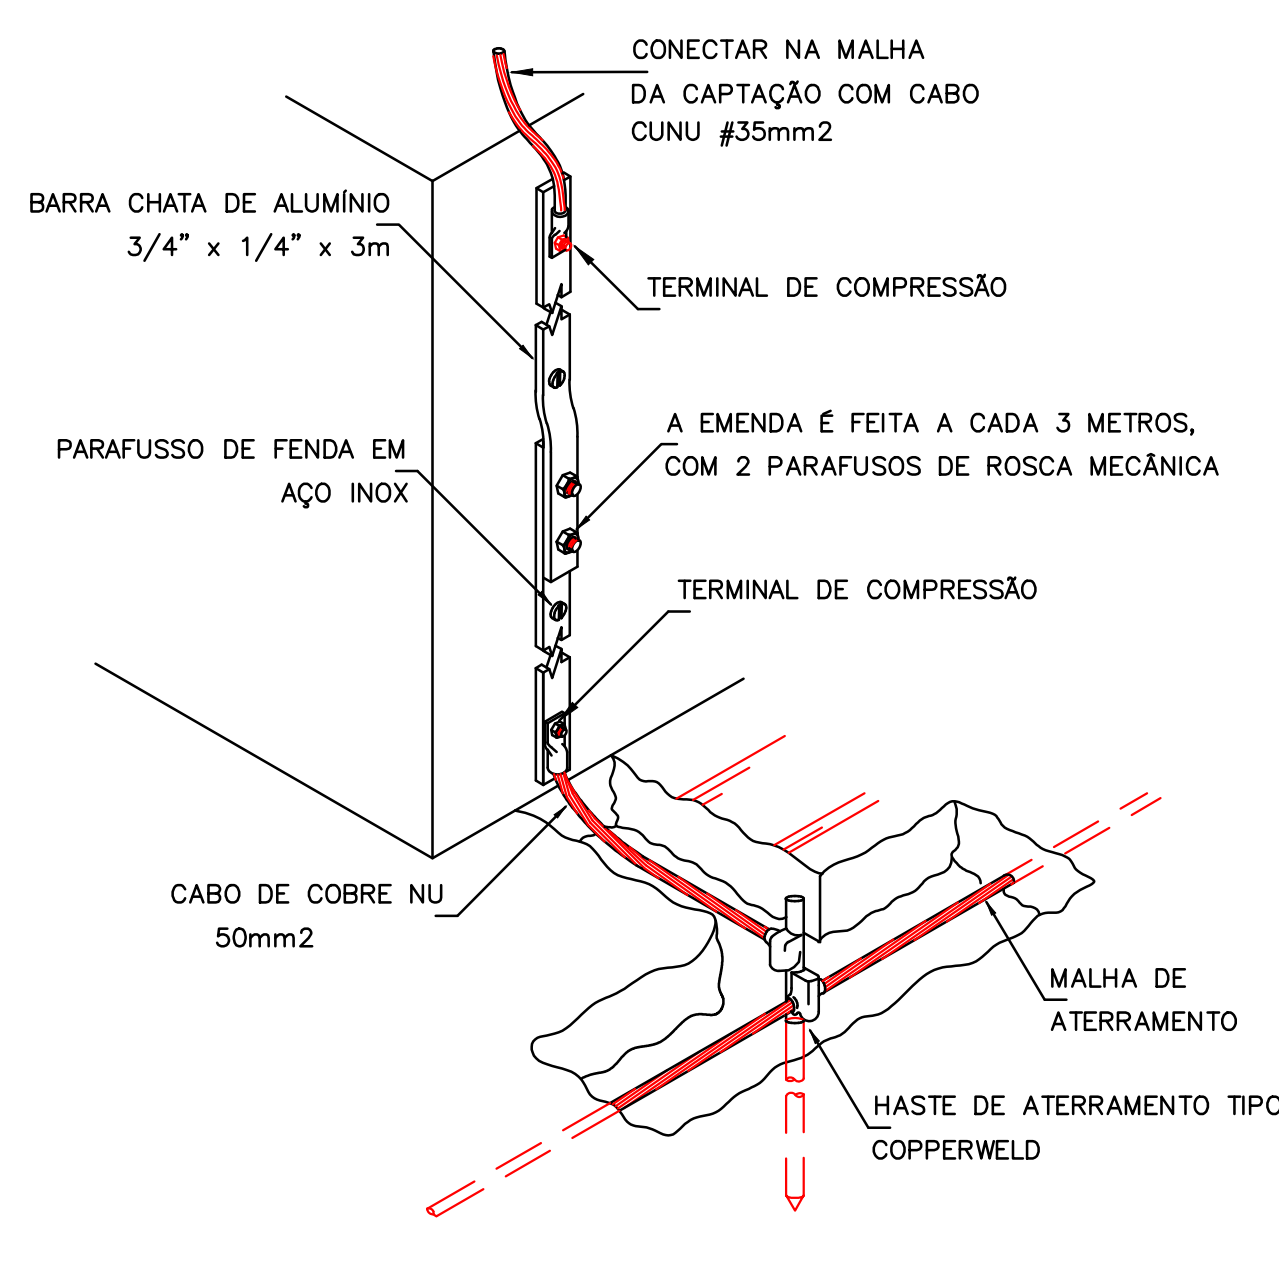


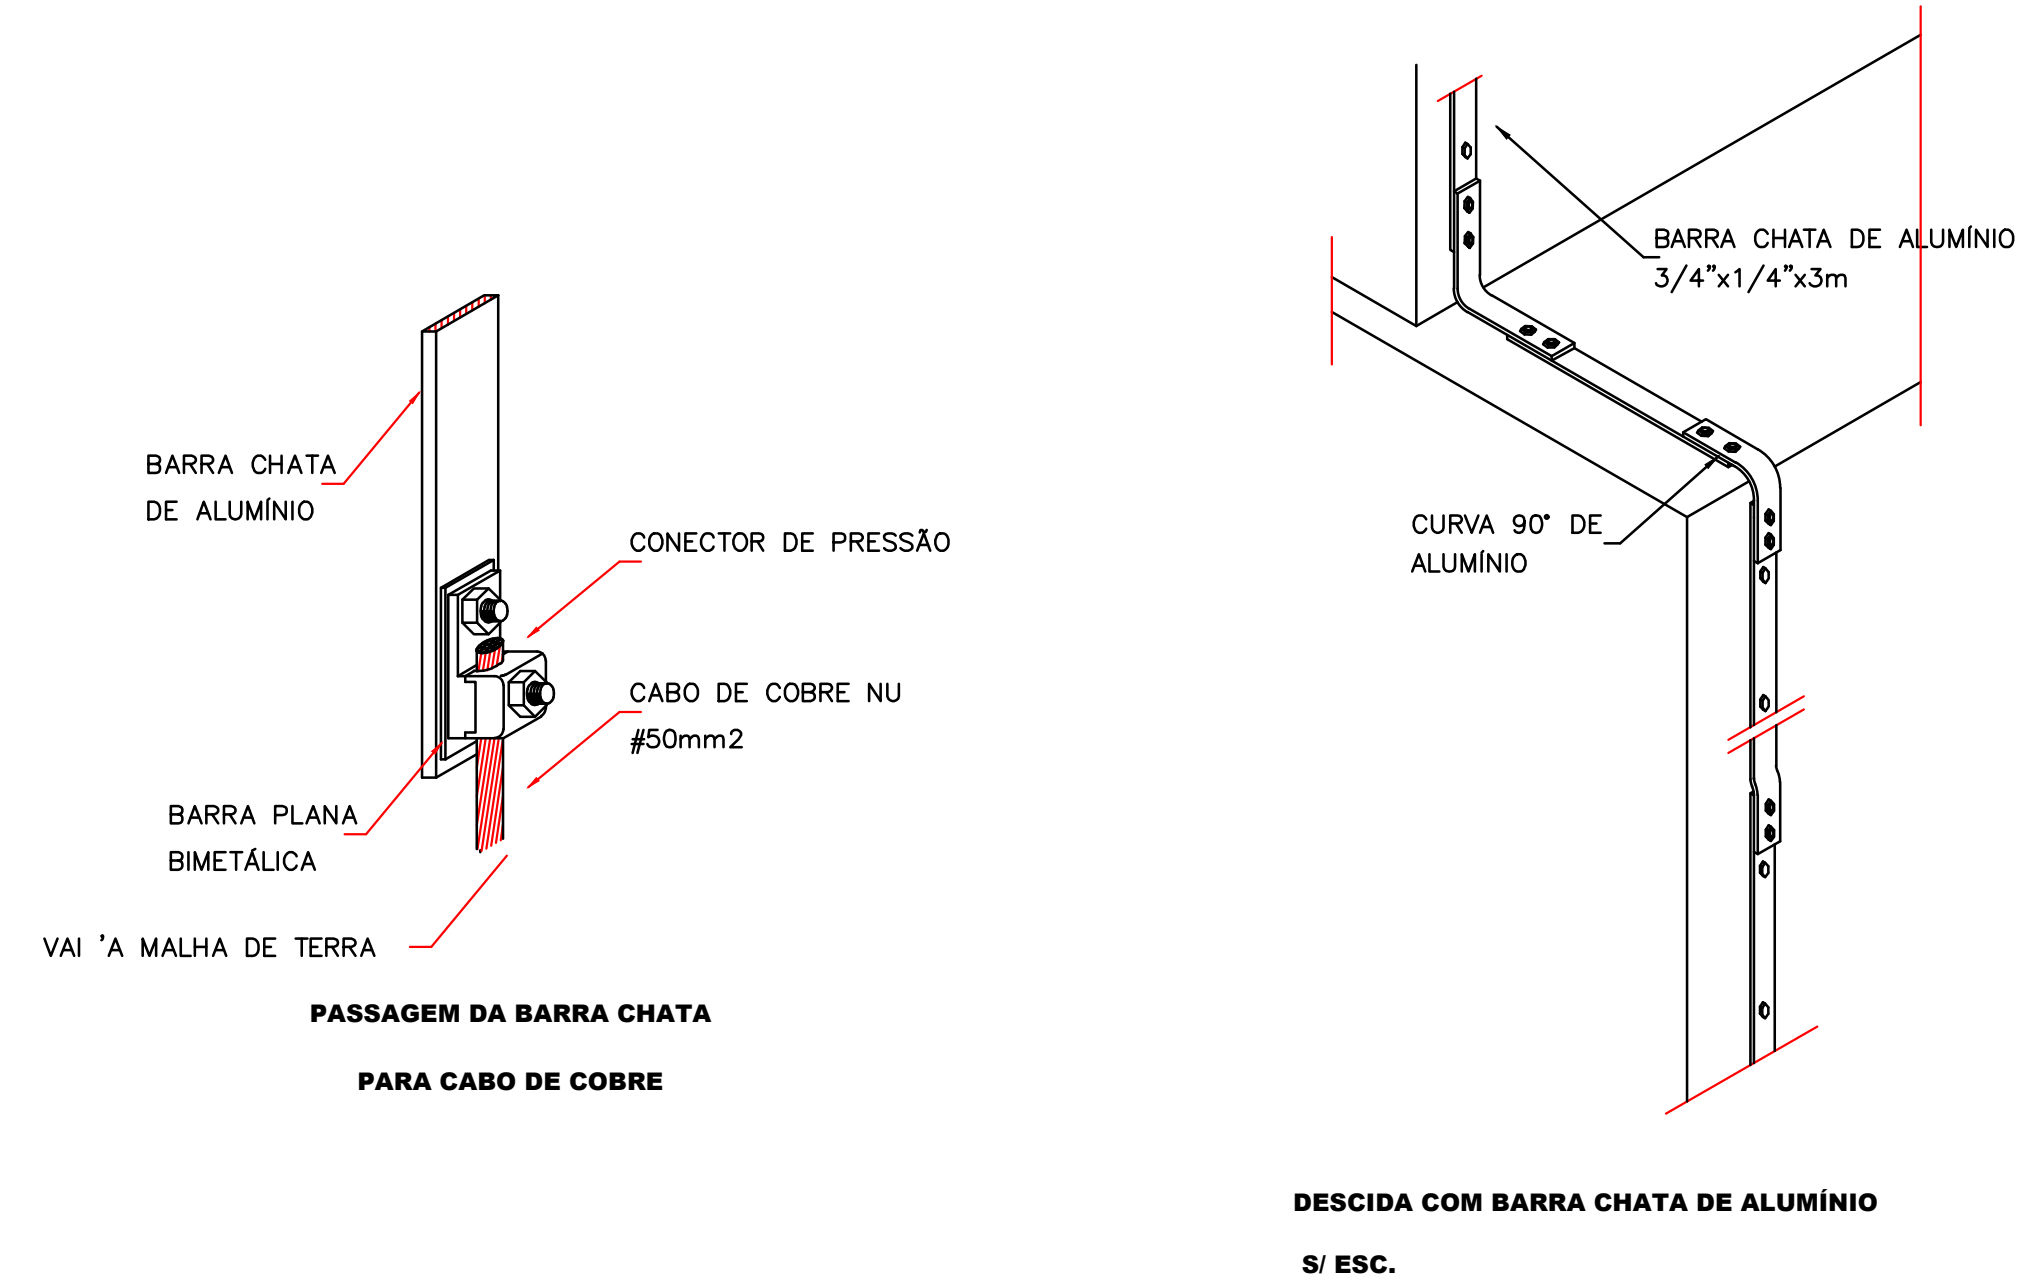

00	12/04/2022	EMISSÃO INICIAL	JF
Nº	DATA	DESCRIÇÕES DE ALTERAÇÕES	RESPONSÁVEL
ibram Instituto Brasileiro de Arqueologia e Museologia			
PROJETO: MUSEU LASAR SEGALL Rua Berta nº 111, Vila Mariana, São Paulo/São Paulo		COORDENADOR: SPDA	
TÍTULO DO DESENHO: PROJETO EXECUTIVO SPDA		EVALUADOR: EXECUTIVO	
DETALHES GERAIS		DATA: 04/2022	
AUTOR PROJETO/REVISOR: JAIRO FRANÇA JÚNIOR / ENG. ELETRICISTA CREA: 3384/D - GO		REVISOR: 00	
ASSINATURA: JF		REVISOR: 00	