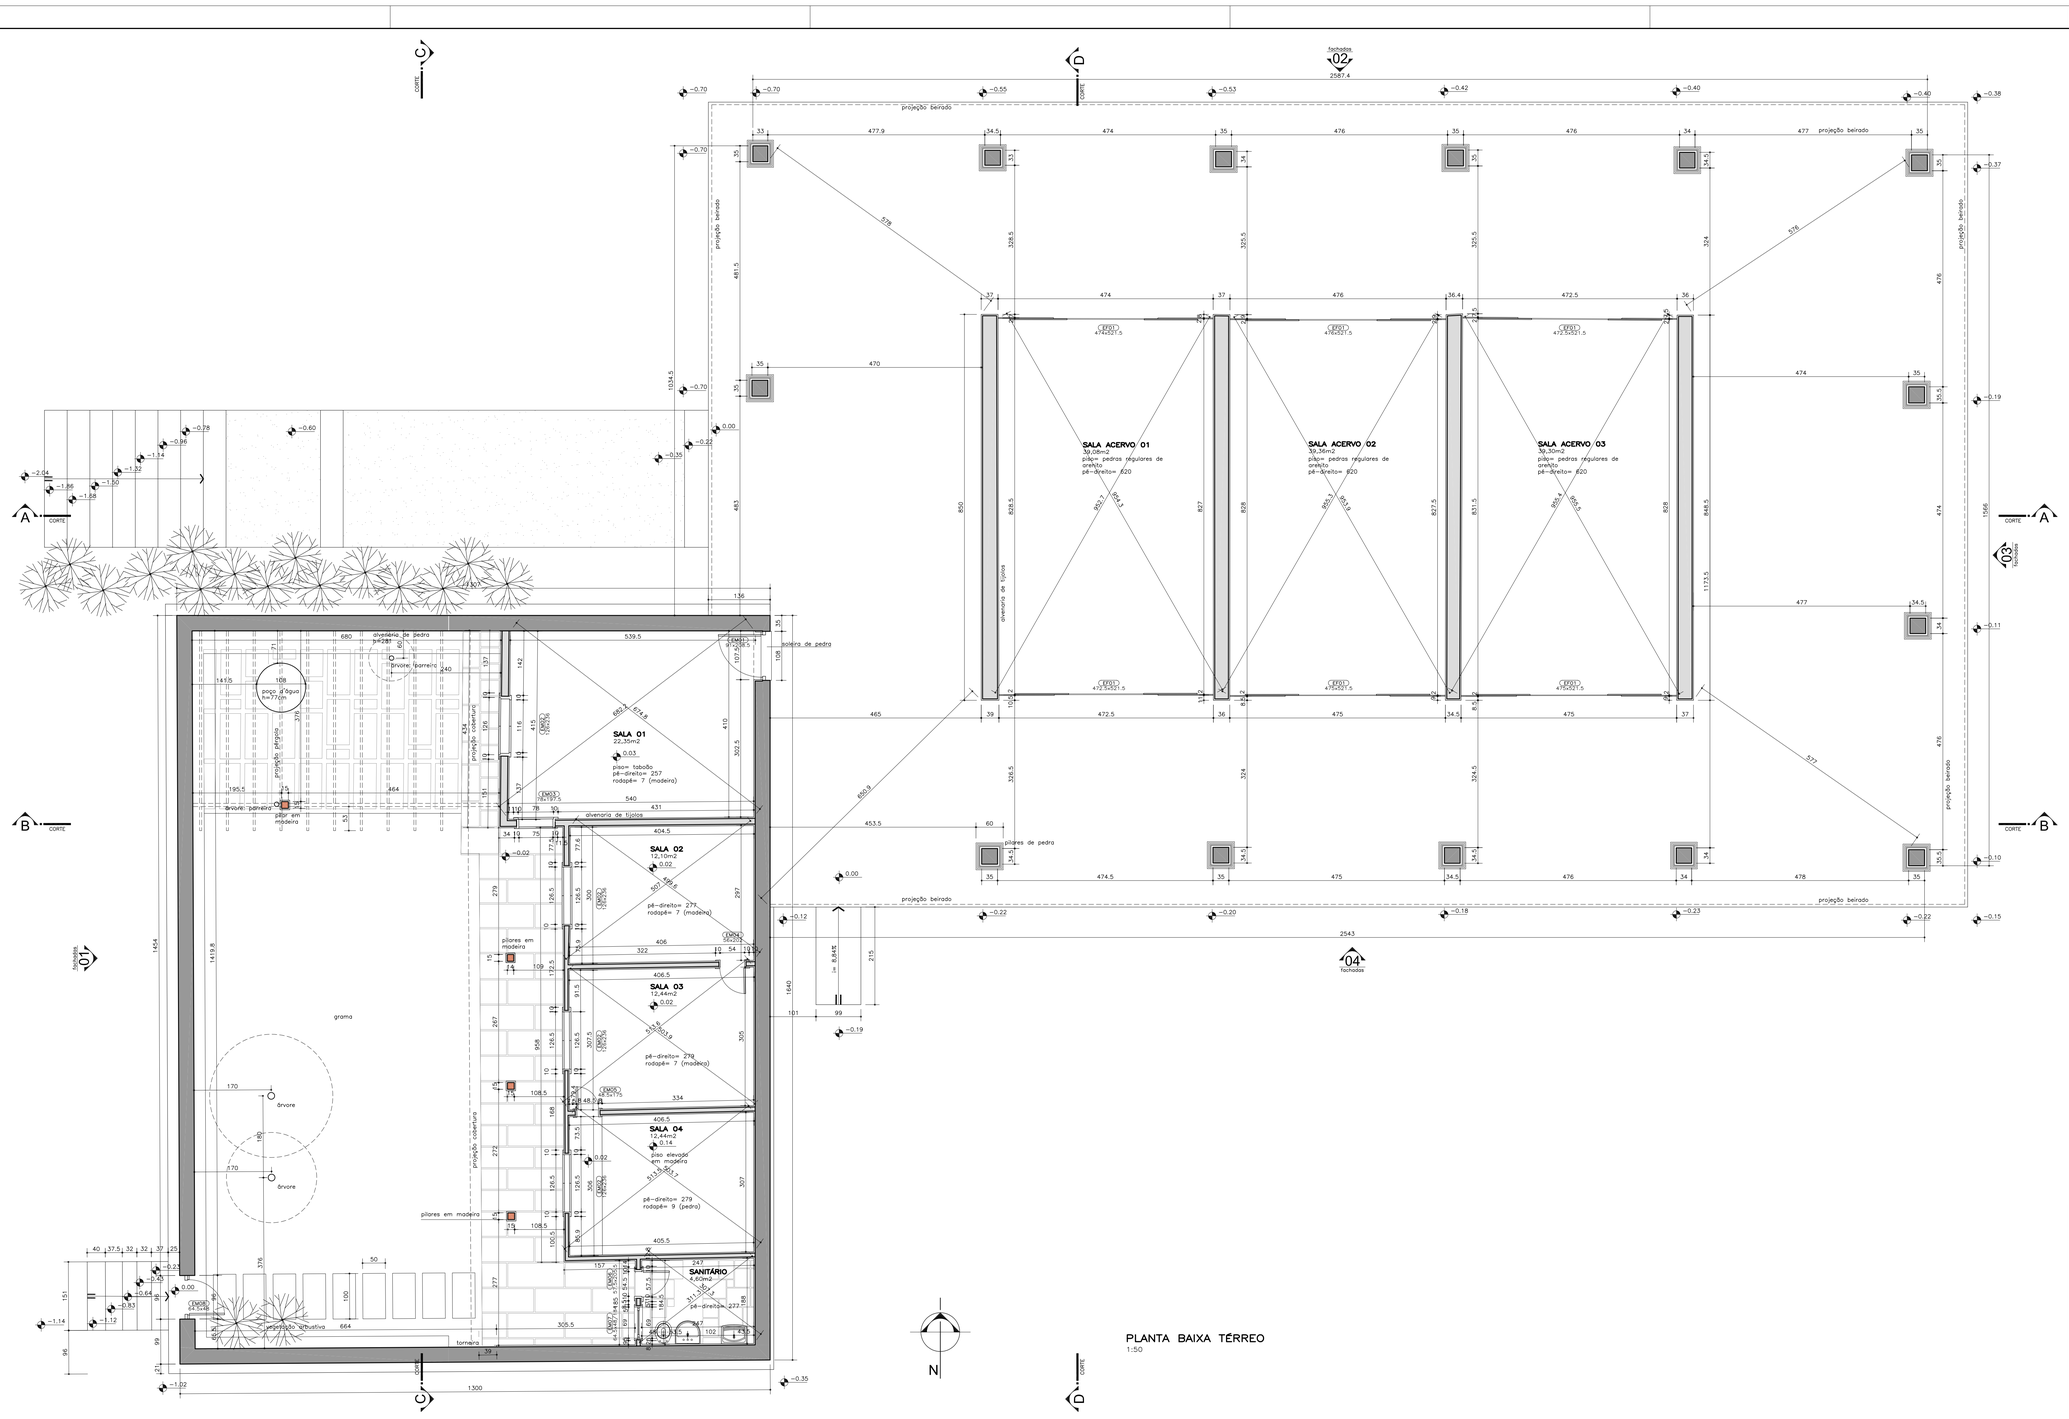

PLANTA BAIXA TÉRREO
1:50

MINISTÉRIO DA CULTURA
Instituto do Patrimônio Histórico e Artístico Nacional
12ª Superintendência Regional Escritório Técnico I - São Miguel das Missões

MUSEU DAS MISSÕES
São Miguel das Missões - RS

STUDIO 11 ARQUITETURA & DESIGN
Rua Vasco da Gama 845/304 Porto Alegre/RS
CEP: 90420-111 Fone/fax: +51 3022.7711
studio11@studio11.com.br - www.studio11.com.br

Responsável Técnico: ARQ. LARISSA R. GRANSOTTO — Assinatura do Responsável
Colaboradores: ARQ. CIBELE DE SOUZA E ARQ. PATRÍCIA HOFF
Proprietário: IPHAN — Assinatura do Proprietário

ARQUIVO:	MMS-Planta Baixa.dwg
DESENHO:	Equipe Studio11
EXP.GRÁFICO:	
ESCALA:	Indicada
DATA:	09/02/2007

Levantamento Arquitetônico:
Planta Baixa Pavimento Térreo

PRANCHA: LEV 02/05