




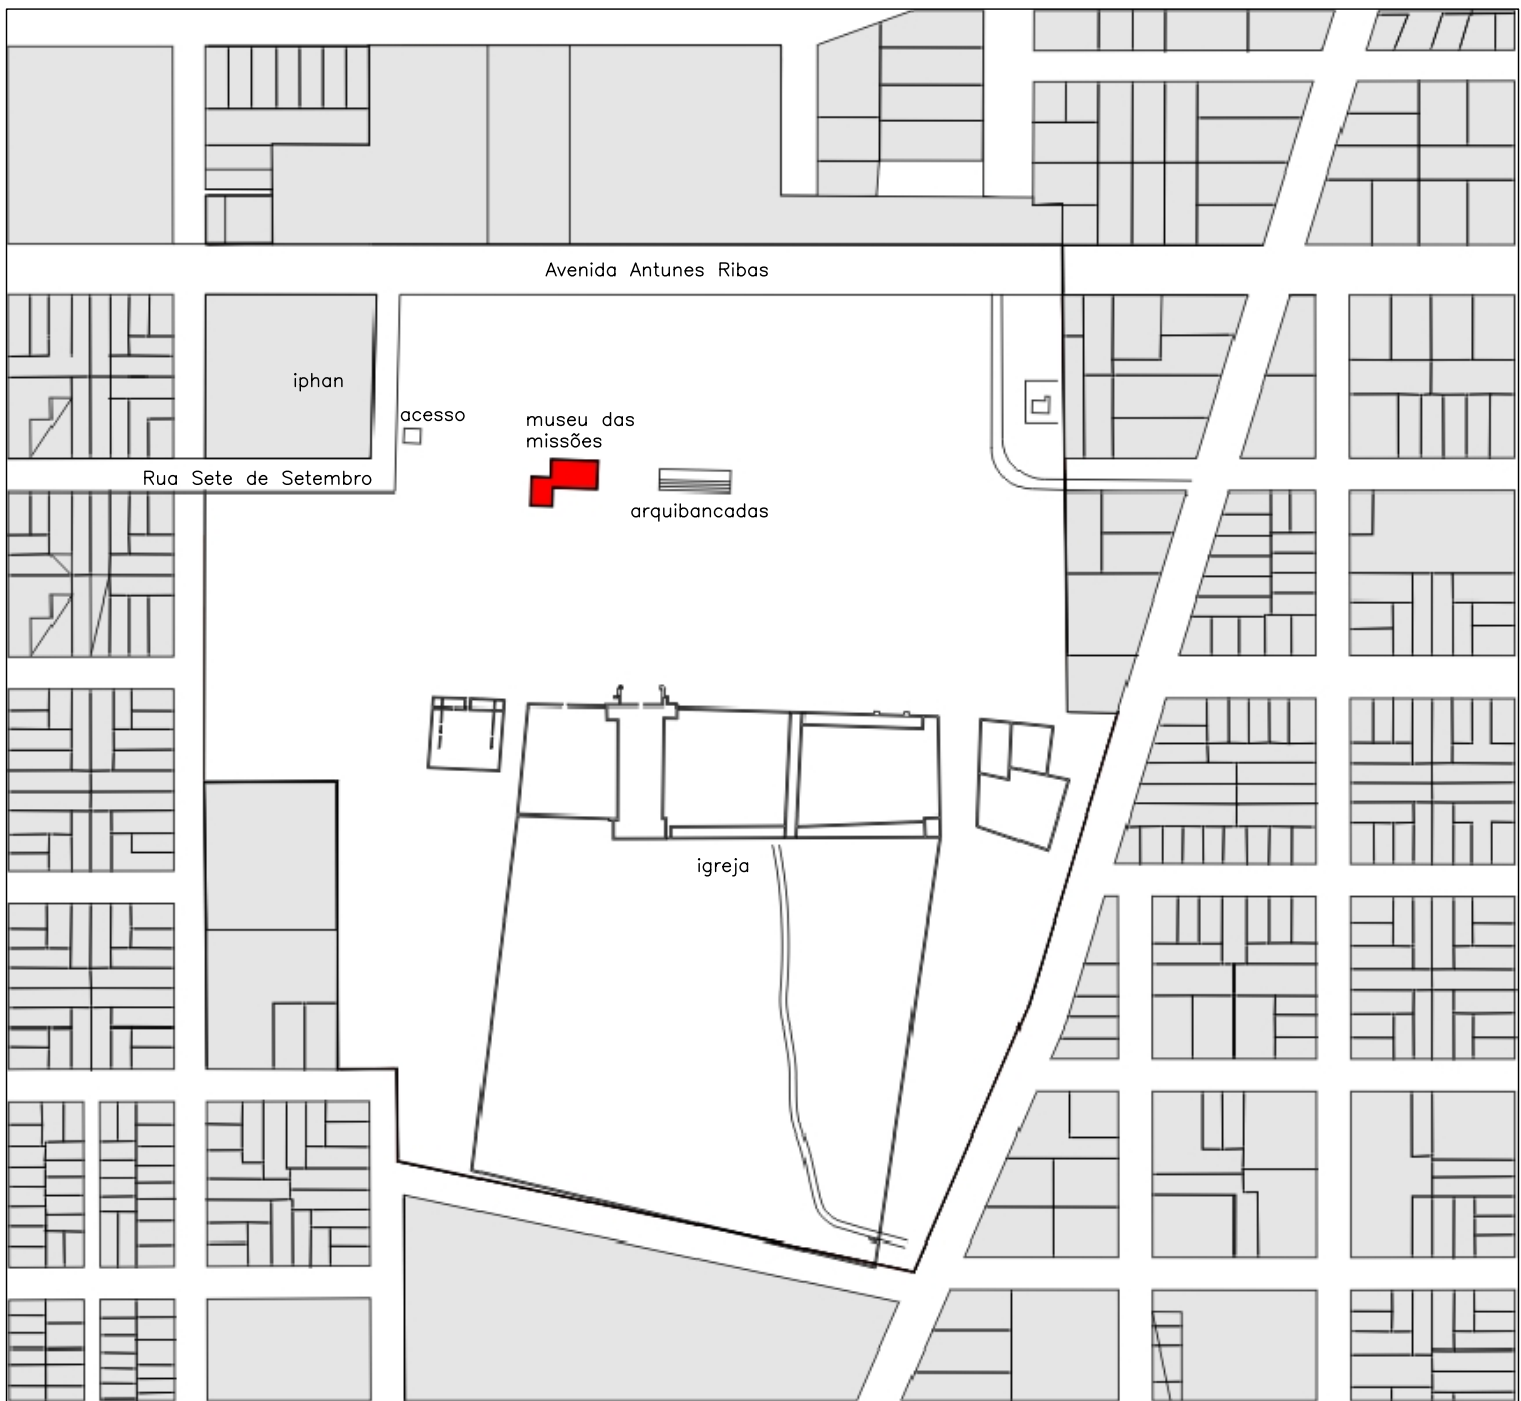

IMPLANTAÇÃO
1:500

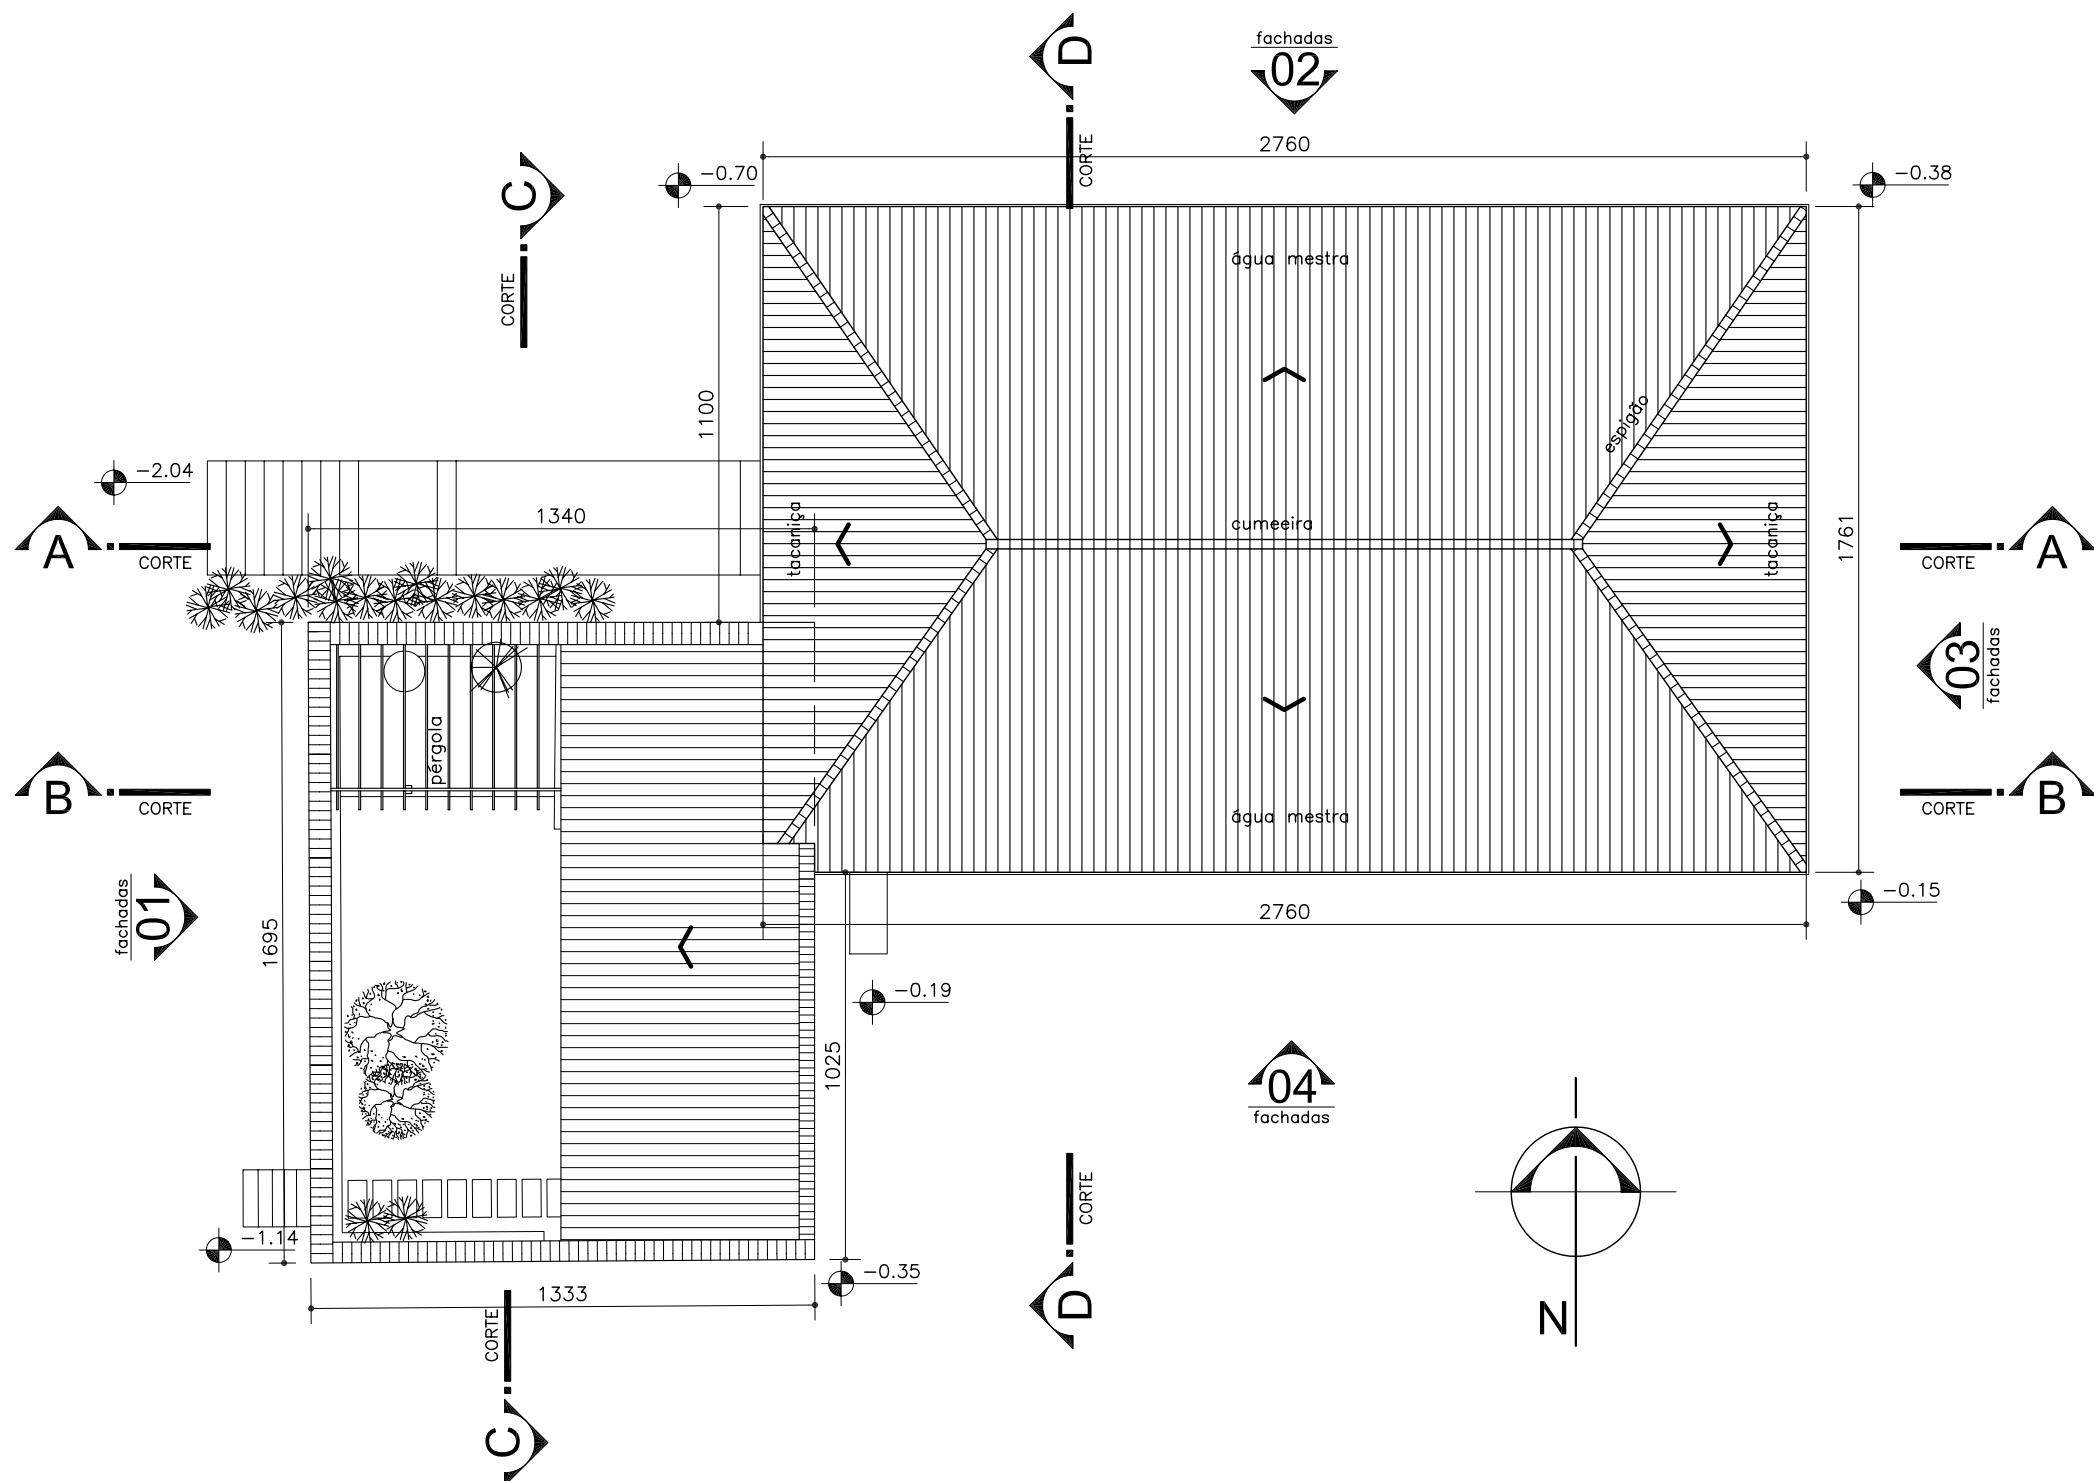

PLANTA DE COBERTURA
1:200

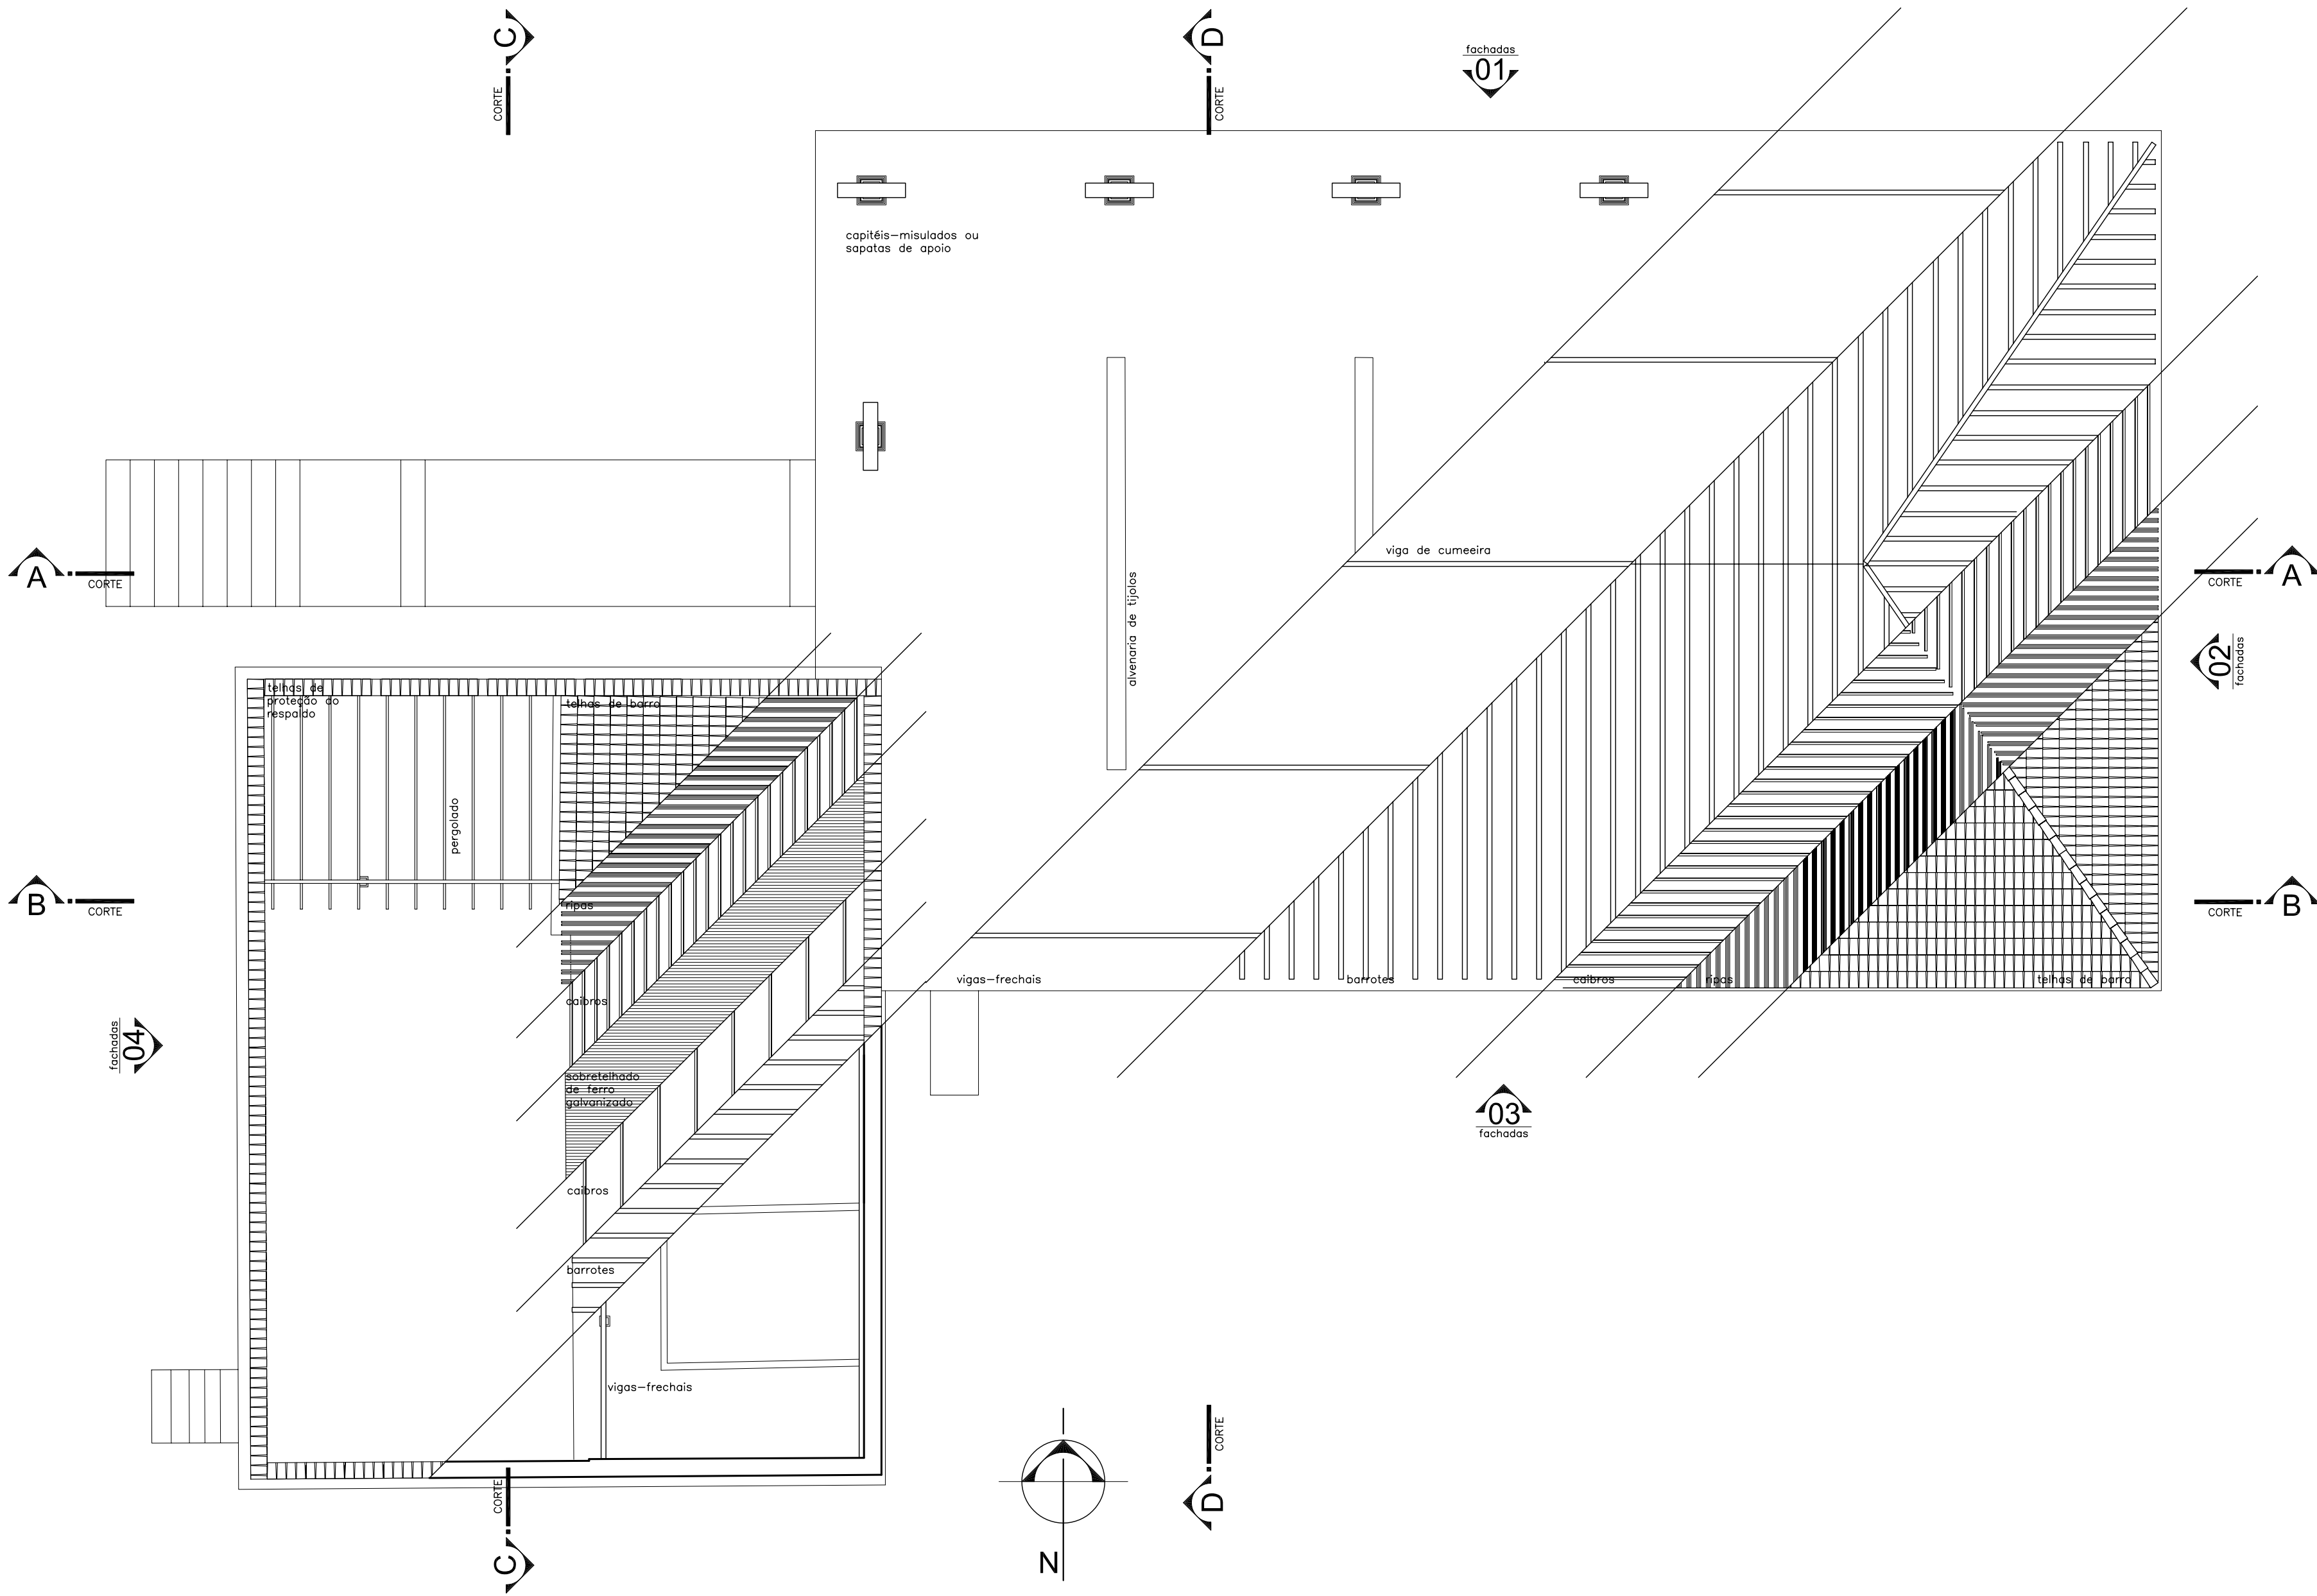

PLANTA DA ESTRUTURA TELHADO
1:100

MINISTÉRIO DA CULTURA
Instituto do Patrimônio Histórico e Artístico Nacional
12ª Superintendência Regional Escritório Técnico I - São Miguel das Missões

MUSEU DAS MISSÕES

São Miguel das Missões - RS

STUDIO 11 ARQUITETURA & DESIGN
Rua Vasco da Gama 845/304 Porto Alegre/RS
CEP: 90420-111 Fone/fax: X51 3022.7711
studio11@studio11.com.br - www.studio11.com.br

Responsável Técnico: ARQ. LARISSA R. GRANSOTTO	Assinatura do Responsável	ARQ. JCS: MMS-Planta Cobertura.dwg
Colaboradores: ARQ. CIBELE DE SOUZA E ARQ. PATRICIA HOFF		DESENHO: Equipe Studio11
Proprietário: IPHAN	Assinatura do Proprietário	ESCALA: indicada
		DATA: 08/02/2007

Levantamento Arquitetônico:
Situação, Planta de Cobertura
Planta de Estrutura do Telhado

PRANCHA:
LEV 01/05