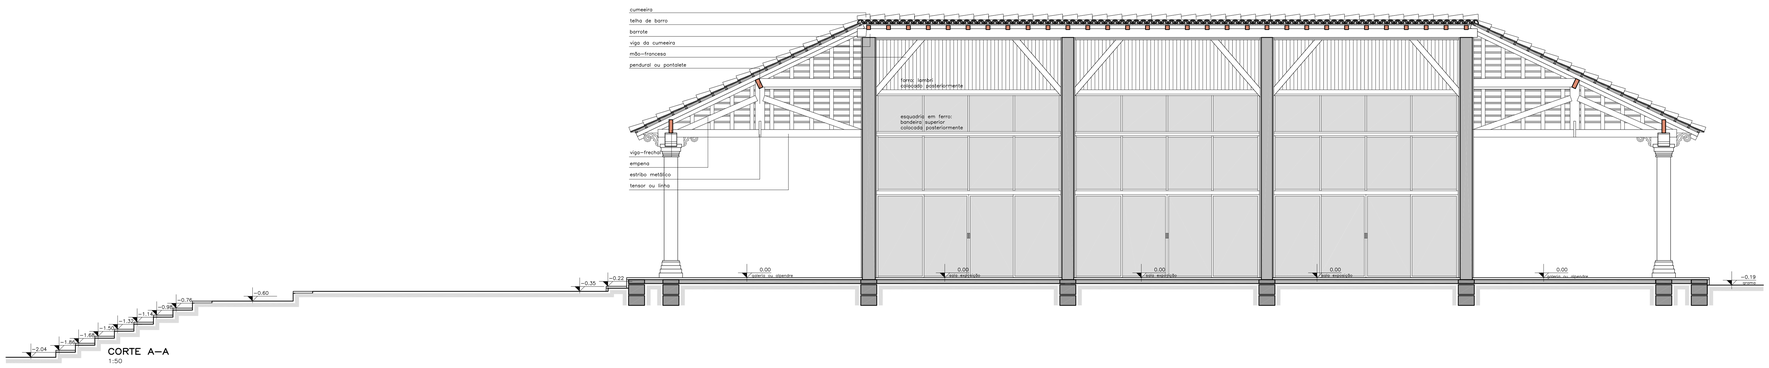

CORTE A–A
1:50

CORTE D–D
1:50

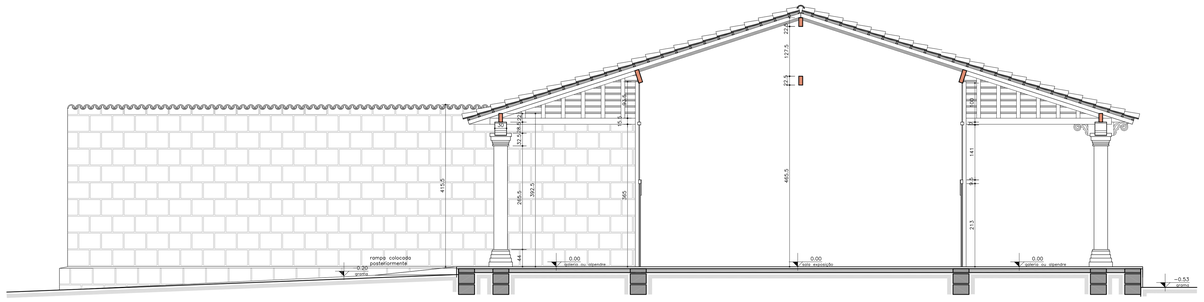

CORTE C–C
1:50

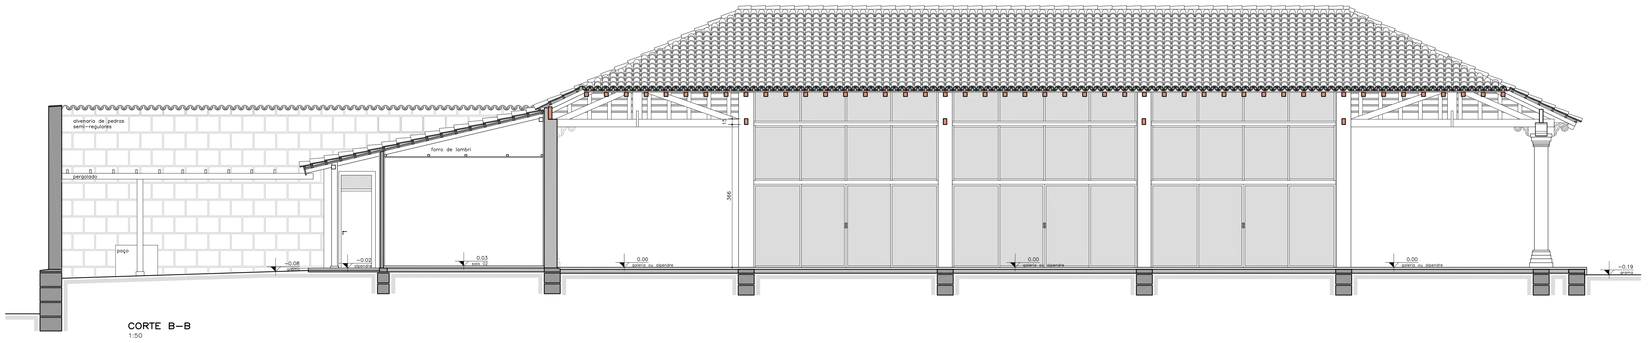

CORTE B–B
1:50

MINISTÉRIO DA CULTURA
Instituto do Patrimônio Histórico e Artístico Nacional
12ª Superintendência Regional Escritório Técnico I - São Miguel das Missões

MUSEU DAS MISSÕES

São Miguel das Missões - RS

STUDIO 11 ARQUITETURA & DESIGN
Rua Haeco do Gama 845/304 Porto Alegre/RS
CEP: 90420-111 Fone/fax: 051 3022.7711
studio11@studio11.com.br - www.studio11.com.br

Responsável Técnico: ARQ. LARISSA R. GRANSOTTO — Assinatura do Responsável	ARQUIVO: MMS-Cortes.dwg
Colaboradores: ARQ. CIBELE DE SOUZA E ARQ. PATRÍCIA HOFF	DESENHO: Equipe Studio11
	EXP.DIAG.:
Proprietário: IPHAN — Assinatura do Proprietário	ESCALA: indicada
	DATA: 09/02/2007

Levantamento Arquitetônico:
Cortes

PRANCHA:
LEV 03/05