




PLANTA BAIXA: COBERTIURA ENTRADA DO HALL NOBRE ESC: 1/50

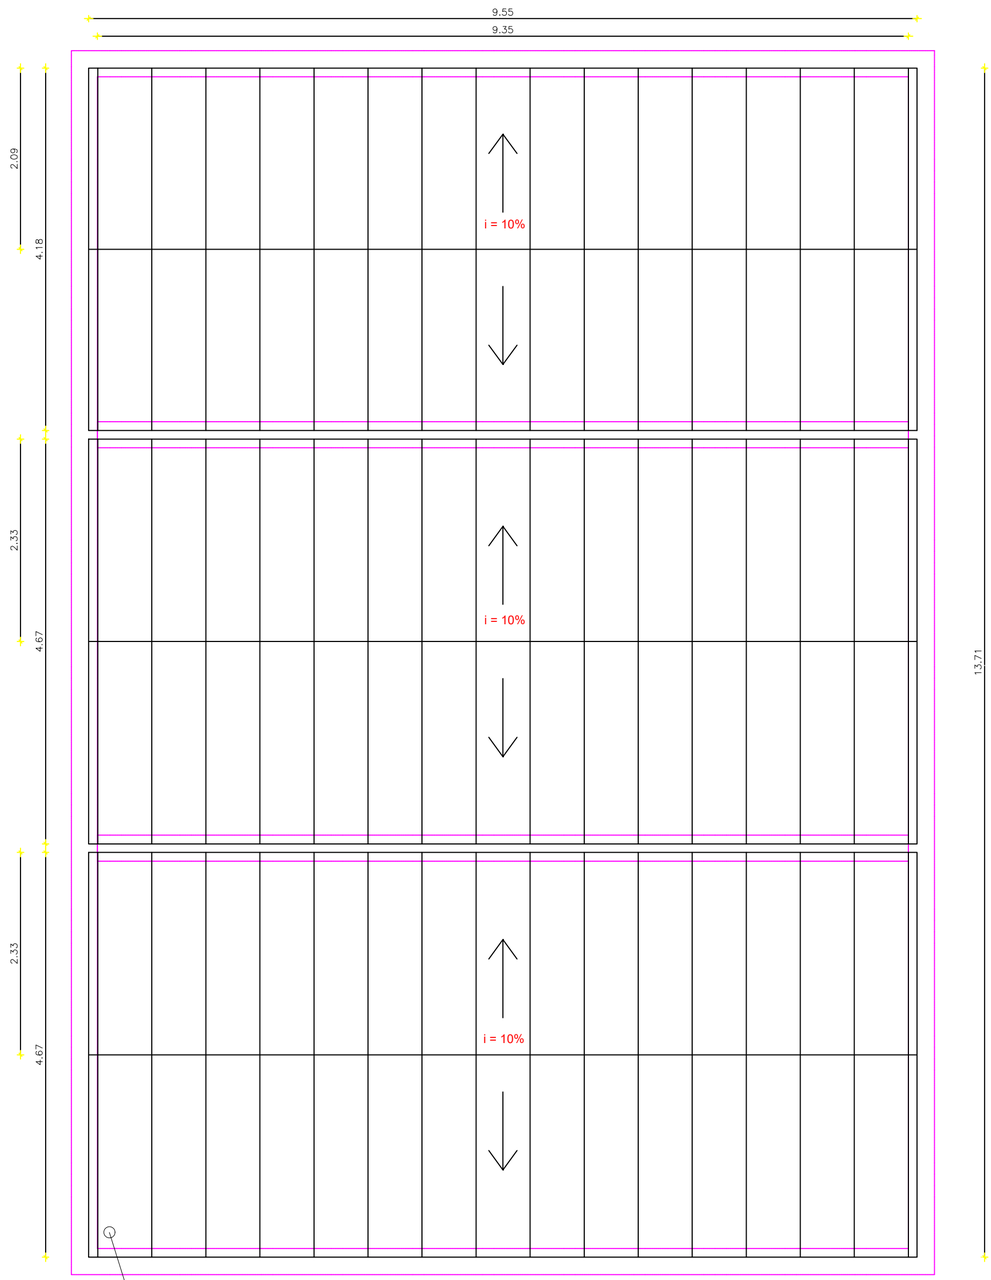

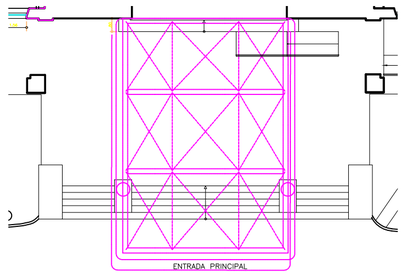


PLANTA BAIXA – SEM ESCALA

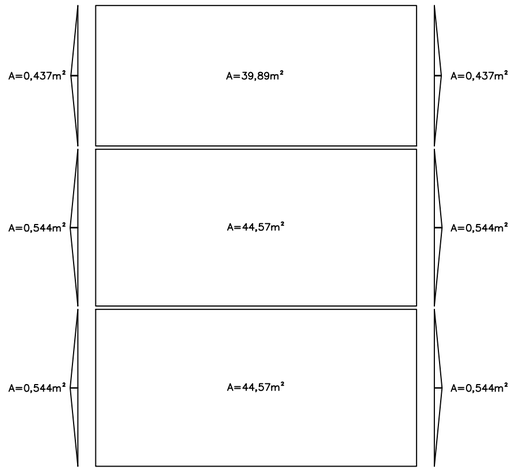

Área total de chapa = 132,08m²

ÁREA DAS COBERTURAS – SEM ESCALA

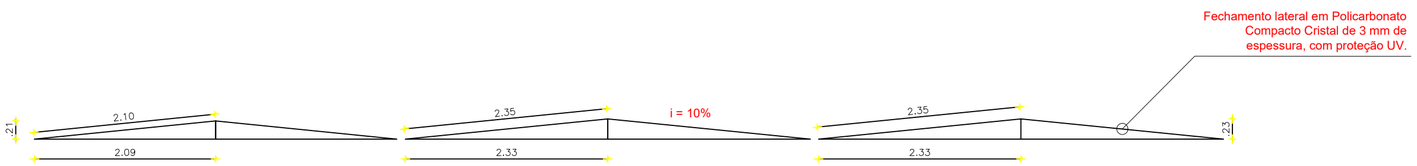

ELEVAÇÃO LATERAL DIREITA ESC: 1:50

LEGENDA

CALHAS

GOVERNO DO ESTADO DE SÃO PAULO
CASA CIVIL

MODIFICAÇÕES

REVISÕES	DESCRIÇÃO	DATA	RESPONSÁVEL TÉCNICO	VISTO
01	REVISÃO GERAL	OUT/2026	LUANA AUATF ZANONE TORRES	

OBSERVAÇÕES

CONFERIR MEDIDAS E INCLINAÇÃO EM CAMPO

ÁREA TÉCNICA: ARQUITETURA

FOLHA Nº: 01/02

TÍTULO

PLANTA 01 – COBERTURA DO HALL NOBRE

LOCAL

PALÁCIO DOS BANDEIRANTES
Av. Morumbi, 4500 - Morumbi, São Paulo - SP, 05650-905 TEL (11) 2193-8000

EQUIPE TÉCNICA	DIM	ESCALA	DATA
	METROS ARQUIVO	VÁRIAS	OUT/2026

DESENHISTA
LUANA AUATF ZANONE TORRES
ENGENHEIRA CIVIL

DIRETOR DO DEPARTAMENTO DE ENGENHARIA E PATRIMÔNIO
LUIS PINHEIRO DE LIMA
VISTO

GERENCIA DE PROJETOS
LUANA AUATF ZANONE TORRES
ENGENHEIRA CIVIL
VISTO

RESPONSÁVEL TÉCNICO
LUANA AUATF ZANONE TORRES
ENGENHEIRA CIVIL
VISTO