



1. Pl. Baixa - Layout

Escala: 1 : 75

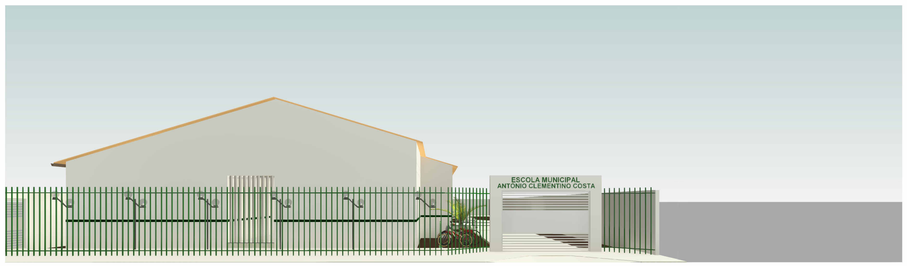

Fachada Principal

Sem Escala

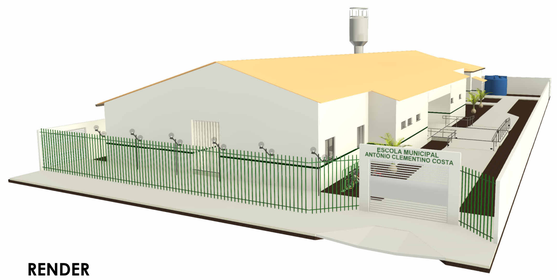

RENDER

Sem Escala

Quadro de Esquadrias - Novas - Portas				
Código	Descrição	Largura bruta	Altura	QTD
P01	Porta de Abrir - 1FL - Madeira	0.90	2.10	16
P02	Porta de Abrir - 1FL - Madeira	0.70	2.10	5
P03	Porta de Abrir - 1FL	0.70	1.60	6
P04	Porta de Correr - 2FL - Vidro	2.00	2.10	3
P05	Portão de Abrir - 2FL - Aço	3.50	2.50	1
P06	Portão de Correr - 1FL - Aço	3.00	2.50	1
P07	Portão de Abrir - 1FL - Aço	2.00	2.00	1
P08	Portão de Abrir - 1FL - Aço	3.00	2.10	1


Quadro de Esquadrias - Novas - Janelas					
Código	Descrição	Largura	Altura	Altura do peitoril	QTD
J01	JANELA DE ALUMÍNIO DE CORRER COM 02 FOLHAS DE VIDRO	1.20	1.20	1.00	13
J02	JANELA DE ALUMÍNIO DE CORRER COM 02 FOLHAS DE VIDRO	1.00	0.40	1.80	11
J03	JANELA DE ALUMÍNIO DE CORRER COM 04 FOLHAS DE VIDRO	2.50	1.20	1.00	3

Quadro de Áreas - Final		
Ambiente	Área	Perímetro
Arquivo I	5.53 m²	10.00
Arquivo II	5.72 m²	10.23
Casa de Gás	2.40 m²	6.40
Coordenação	20.11 m²	18.53
Cozinha	30.58 m²	22.65
Diretoria	13.07 m²	14.50
DME	4.94 m²	8.94
DML	3.65 m²	7.65
DMP	5.03 m²	9.40
Pavilhão 01	155.42 m²	102.50
Refeitório	93.11 m²	40.70
Sala de Aula 01	43.56 m²	26.40
Sala de Aula 02	47.52 m²	27.60
Sala de Aula 03	46.05 m²	27.15
Sala de Aula 04	52.80 m²	29.20
Sala de Aula 05	38.28 m²	24.80
Sala de Aula 06	46.40 m²	27.60
Sala dos Professores	23.20 m²	19.60
Secretaria	14.72 m²	17.70
WC Acessível	5.00 m²	9.00
WC coord.	2.80 m²	6.70
WC Dir.	2.80 m²	6.70
WC Fem	11.49 m²	13.95
Wc Fem Prof	3.30 m²	7.30
WC Masc	11.18 m²	13.80
WC Masc Prof	3.05 m²	7.00
WC Sec.	2.48 m²	6.30

Glaubert Taffarel Loula Pessoa

Assinado de forma digital por Glaubert Taffarel Loula Pessoa
Dados: 2026.10.27 18:43:28 -03'00'

PROJETO: Construção e Ampliação da Escola Municipal Antônio Clementino Costa	**RESPONSÁVEL TÉCNICO:** Glaubert Taffarel Loula Pessoa Engenheiro Civil - CREA-PE Nº182347247-8	**DATA:** Outubro/2026	
ENDEREÇO: Vila Né Camilo, Bodocó - PE	**PROJETISTA:** Jéssica Caetana Alves TRT: 71459989473	**ESCALA:** 1 : 75	
PROPRIETÁRIO: Prefeitura Municipal de Bodocó	**CONTEÚDO:** Pl. Baixa - Layout	**PRANCHA:** A1/01	

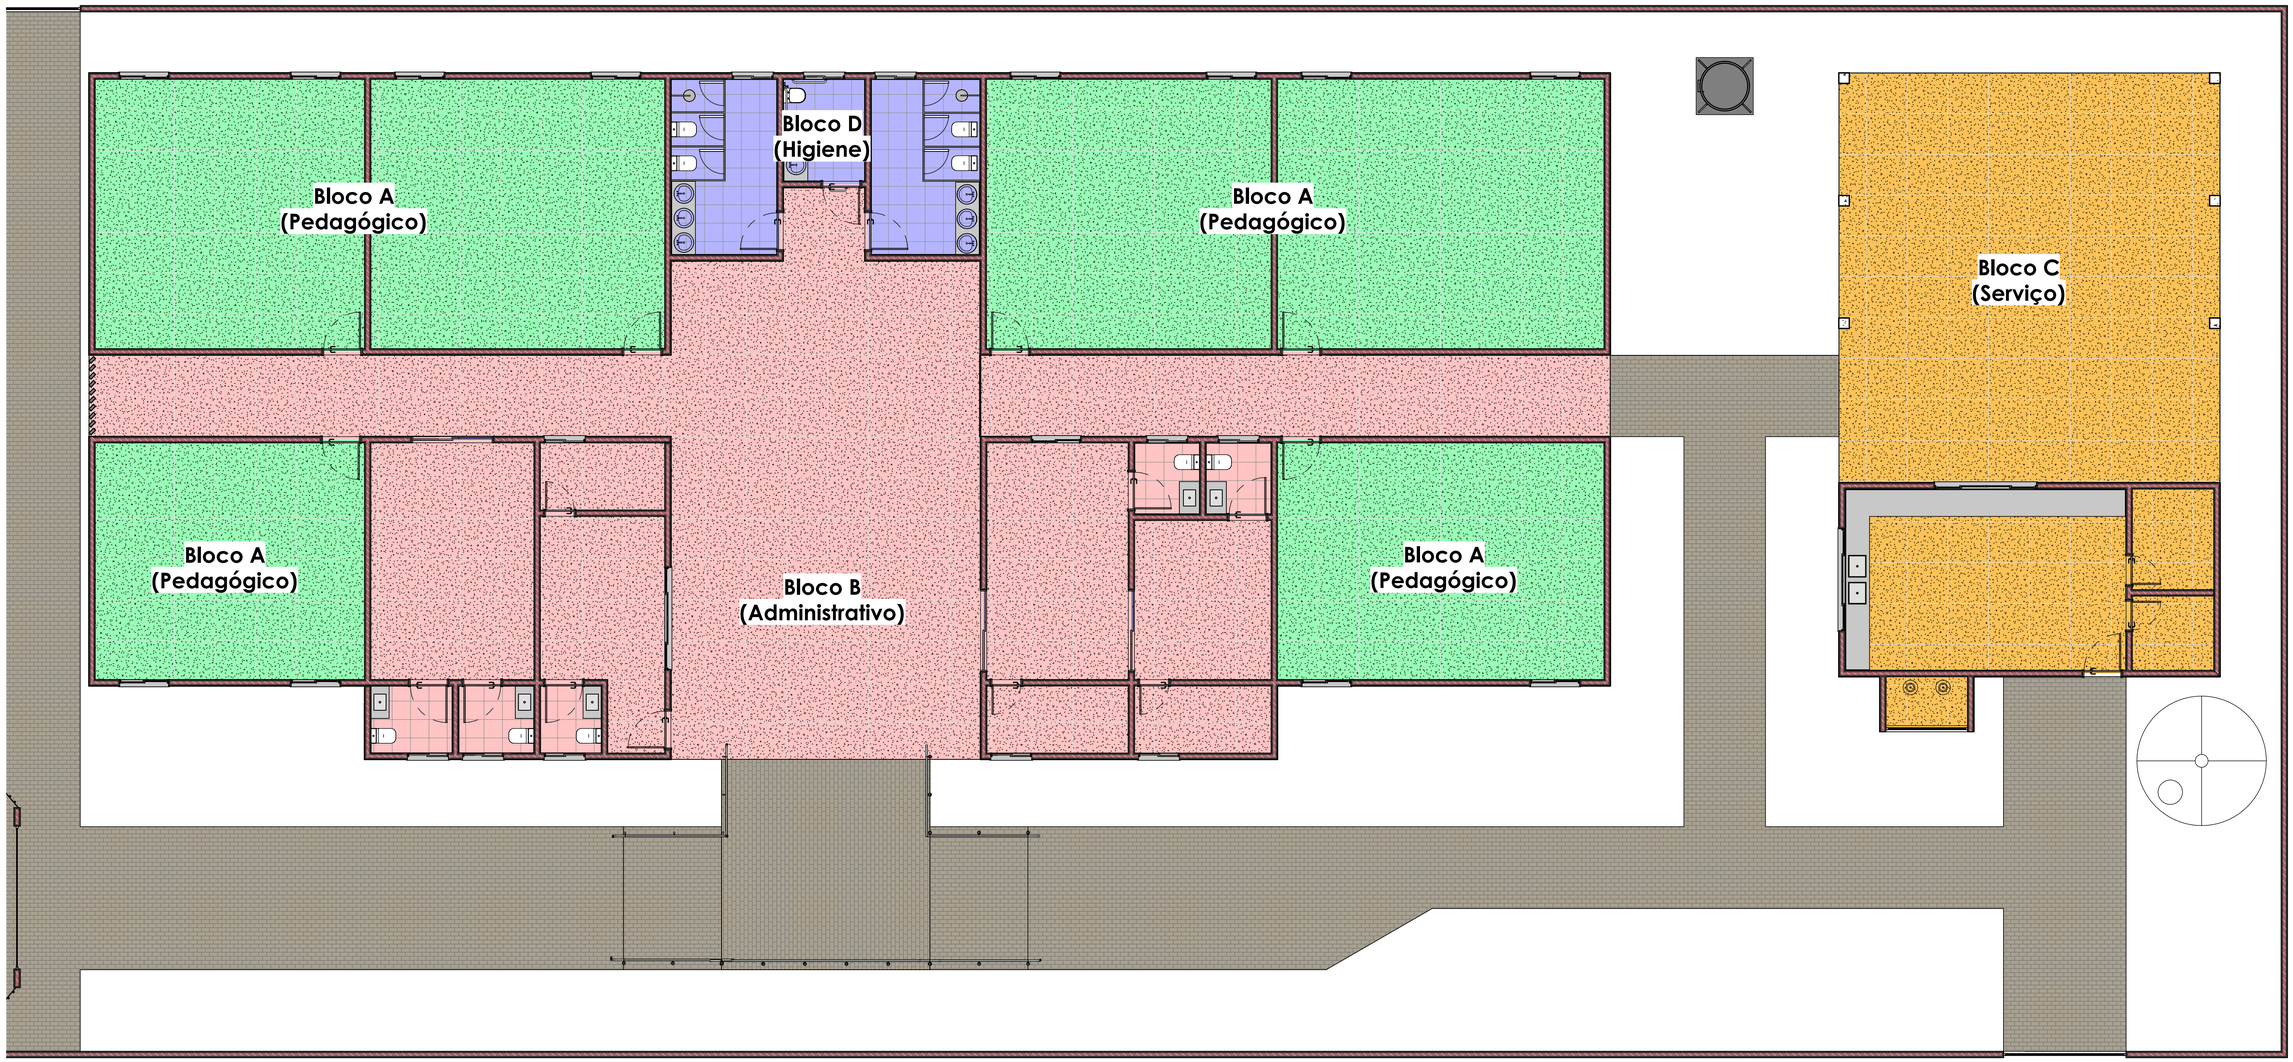


LEGENDA

- Arquivo I
- Arquivo II
- Coordenação
- Diretoria
- DMP
- Secretaria
- Sala dos Professores
- WC Masc Prof
- Wc Fem Prof
- Pavilhão 01
- WC coord.
- WC Dir.
- WC Sec.
- Casa de Gás
- Cozinha
- DME
- DML
- Refeitório
- Sala de Aula 01
- Sala de Aula 02
- Sala de Aula 03
- Sala de Aula 04
- Sala de Aula 05
- Sala de Aula 06
- WC Acessível
- WC Fem
- WC Masc

2 Pl Baixa - Implantação dos Blocos

Escala: 1 : 75

PROJETO: Construção e Ampliação da Escola Municipal Antônio Clementino Costa	**RESPONSÁVEL TÉCNICO:** Glaubert Taffarel Loula Pessoa Engenheiro Civil - CREA-PE Nº182347247-8	**DATA:** Outubro/2026
ENDEREÇO: Vila Né Camilo, Bodocó - PE	**PROJETISTA:** Jéssica Caetana Alves TRT: 71459989473	**ESCALA:** 1 : 75
PROPRIETÁRIO: Prefeitura Municipal de Bodocó	**CONTEÚDO:** Pl. Baixa - Implantação dos Blocos	**PRANCHA:** A1/02

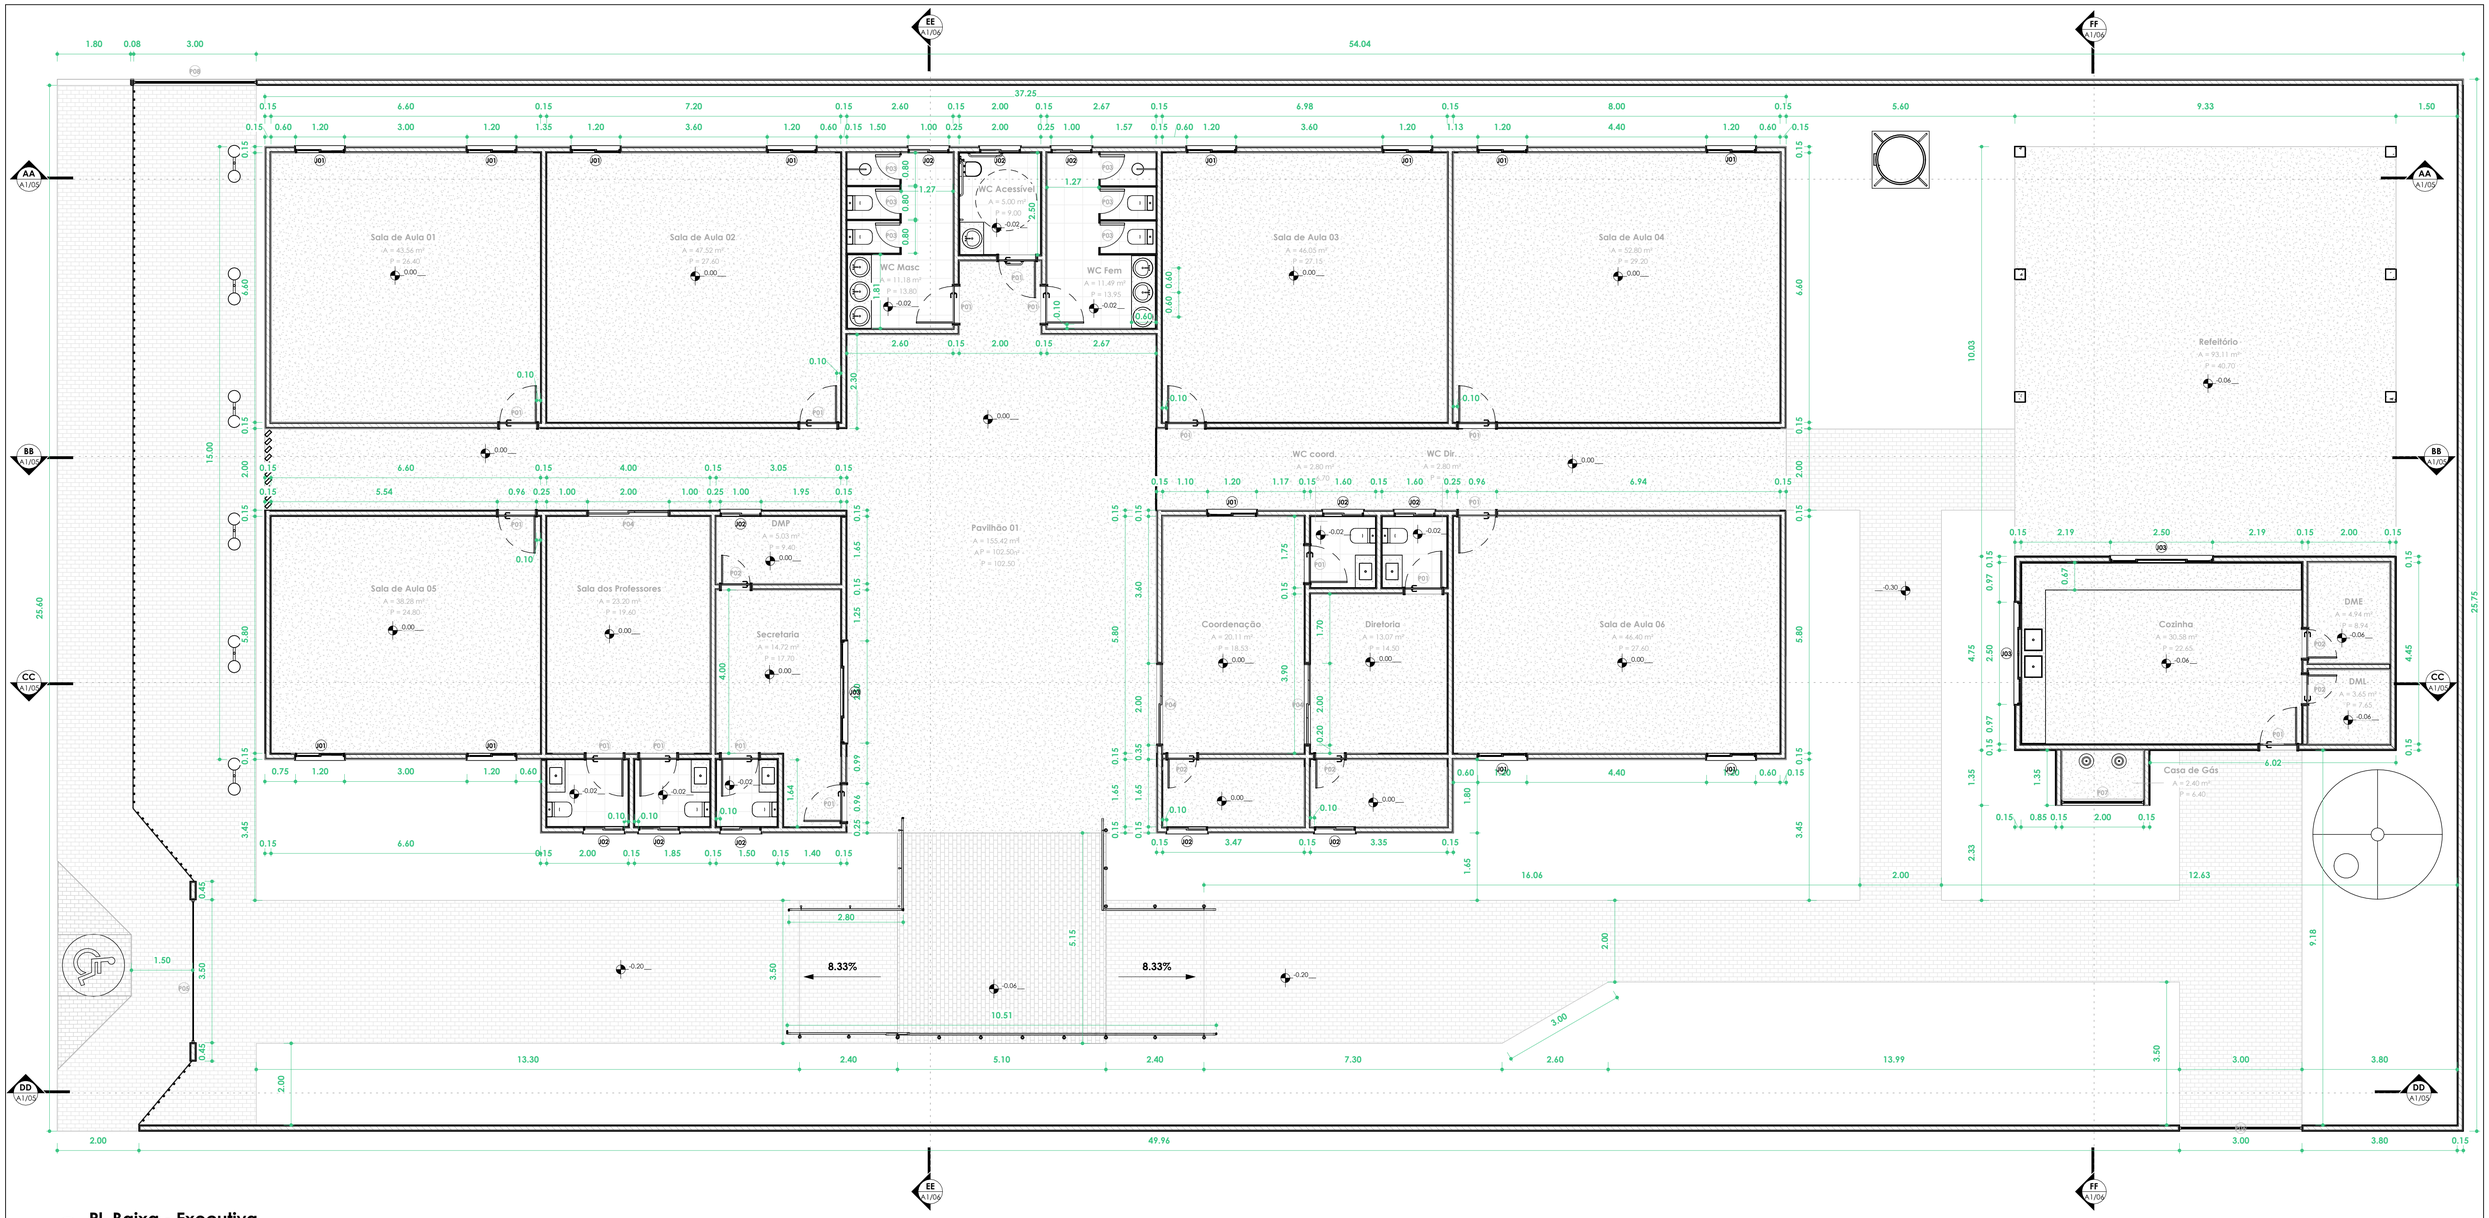

3 Pl. Baixa - Executiva

Escala: 1 : 75

Quadro de Áreas - Final		
Ambiente	Área	Perímetro
Arquivo I	5.53 m²	10.00
Arquivo II	5.72 m²	10.23
Casa de Gás	2.40 m²	6.40
Coordenação	20.11 m²	18.53
Cozinha	30.58 m²	22.65
Diretoria	13.07 m²	14.50
DME	4.94 m²	8.94
DML	3.65 m²	7.65
DMP	5.03 m²	9.40
Pavilhão 01	155.42 m²	102.50
Refeitório	93.11 m²	40.70
Sala de Aula 01	43.56 m²	26.40
Sala de Aula 02	47.52 m²	27.60
Sala de Aula 03	46.05 m²	27.15
Sala de Aula 04	52.80 m²	29.20
Sala de Aula 05	38.28 m²	24.80
Sala de Aula 06	46.40 m²	27.60
Sala dos Professores	23.20 m²	19.60
Secretaria	14.72 m²	17.70
WC Acessível	5.00 m²	9.00
WC coord.	2.80 m²	6.70
WC Dir.	2.80 m²	6.70
WC Fem	11.49 m²	13.95
Wc Fem Prof	3.30 m²	7.30
WC Masc	11.18 m²	13.80
WC Masc Prof	3.05 m²	7.00
WC Sec.	2.48 m²	6.30

Quadro de Esquadrias - Final - Portas				
CÓD	Descrição	Largura	Altura	QTD
P01	Porta de Abrir - 1FL - Madeira	0.90	2.10	16
P02	Porta de Abrir - 1FL - Madeira	0.70	2.10	5
P03	Porta de Abrir - 1FL	0.70	1.60	6
P04	Porta de Correr - 2FL - Vidro	2.00	2.10	3
P05	Portão de Abrir - 2FL - Aço	3.50	2.50	1
P06	Portão de Correr - 1FL - Aço	3.00	2.50	1
P07	Portão de Abrir - 1FL - Aço	2.00	2.00	1
P08	Portão de Abrir - 1FL - Aço	3.00	2.10	1

Quadro de Esquadrias - Final - Janelas					
Código	Descrição	Largura	Altura	Altura do peitoril	QTD
J01	Janela de Correr - 2FL - Vidro	1.14	1.20	1.00	13
J02	Janela de Correr - 2FL - Vidro	0.94	0.40	1.80	11
J03	Janela de Correr - 2FL - Vidro	2.44	1.20	1.00	3

DIVISÓRIAS SANITÁRIAS	
Descrição	Área
DIVISORIA SANITÁRIA, TIPO CABINE, EM GRANITO CINZA POLIDO, ESP = 3CM, ASSENTADO COM ARGAMASSA COLANTE AC III-E, EXCLUSIVE FERRAGENS.	17.65 m²

REVESTIMENTO CERÂMICO	
Descrição	Área
REFEITÓRIO - REVESTIMENTO CERÂMICO PARA PAREDE, 45 X 45 CM, COR BRANCA	26.53 m²
PRÉDIO - REVESTIMENTO CERÂMICO PARA PAREDE, 10 X 10 CM, COR BRANCO, APLICADO COM ARGAMASSA INDUSTRIALIZADA AC-II, E REJUNTE BRANCO	187.05 m²
REFEITÓRIO - REVESTIMENTO CERÂMICO PARA PAREDE, 10 X 10 CM, COR BRANCO, APLICADO COM ARGAMASSA INDUSTRIALIZADA AC-II, E REJUNTE BRANCO	37.07 m²
PRÉDIO - REVESTIMENTO CERÂMICO PARA PAREDE, 10 X 10 CM, COR VERDE, APLICADO COM ARGAMASSA INDUSTRIALIZADA AC-II, E REJUNTE BRANCO	17.57 m²
REFEITÓRIO - REVESTIMENTO CERÂMICO PARA PAREDE, 10 X 10 CM, COR VERDE, APLICADO COM ARGAMASSA INDUSTRIALIZADA AC-II, E REJUNTE BRANCO	3.53 m²
WC PRÉDIO - REVESTIMENTO CERÂMICO PARA PAREDE, 45 X 45 CM, COR BRANCA	93.86 m²


TABELA DE FORRO CONSTRUÍDO		
Tipo	Descrição	Área
FORRO DE GESSO - SALAS INTERNAS		
FORRO DE GESSO - SALAS INTERNAS	FORRO EM PLACAS DE GESSO	403.88 m²
FORRO DE GESSO - ÁREA DE CIRCULAÇÃO		
FORRO DE GESSO - ÁREA DE CIRCULAÇÃO	FORRO EM PLACAS DE GESSO	151.54 m²
FORRO DE GESSO -REFEITÓRIO		
FORRO DE GESSO -REFEITÓRIO	FORRO EM PLACAS DE GESSO	39.17 m²
Total geral: 3		594.58 m²


TABELA DE TELHADOS CONSTRUÍDOS	
Tipo	Área
TELHADO - 2 ÁGUAS - PRÉDIO	659.59 m²
TELHADO - 3 ÁGUAS - REFEITÓRIO	159.40 m²
TELHDO - 1 ÁGUA - CASA DE GÁS	5.00 m²
	823.98 m²


TABELA DE PAREDES CONSTRUÍDAS			
Descrição	Área	Comprimento	Restrição da base
ALV REFEITÓRIO - 15CM			
ALVENARIA DE VEDAÇÃO DE BLOCOS CERÂMICOS FURADOS NA HORIZONTAL DE 14X19X29 CM (ESPESSURA 14 CM) E ARGAMASSA DE ASSENTAMENTO COM PREPARO EM BETONEIRA.	106.73 m²	57.84	Nível 01 - Térreo
ALV PRÉDIO - 15CM			
ALVENARIA DE VEDAÇÃO DE BLOCOS CERÂMICOS FURADOS NA HORIZONTAL DE 14X19X29 CM (ESPESSURA 14 CM) E ARGAMASSA DE ASSENTAMENTO COM PREPARO EM BETONEIRA.	763.08 m²	276.21	Nível 01 - Térreo
ALV MURO - 15cm			
MURO EM ALVENARIA BLOCO CERÂMICO, E= 0,09M, C/ ALV DE PEDRA GRANÍTICA, 0,35 X0,60M, COLUNAS (9X20CM) E CINTAMENTO (9X15CM) SUPERIOR E INFERIOR CONCRETO ARMADO FCK = 15,0 MPA CADA 3,00M. CHAPISCO E REBOCO.	340.52 m²	143.88	Nível 00 - Terreno
ALV EMPENAS REFEITÓRIO- 15CM			
ALVENARIA DE VEDAÇÃO DE BLOCOS CERÂMICOS FURADOS NA HORIZONTAL DE 14X19X29 CM (ESPESSURA 14 CM) E ARGAMASSA DE ASSENTAMENTO COM PREPARO EM BETONEIRA.	16.42 m²	23.27	Alvenarias
ALV EMPENAS PRÉDIO - 15CM			
ALVENARIA DE VEDAÇÃO DE BLOCOS CERÂMICOS FURADOS NA HORIZONTAL DE 14X19X29 CM (ESPESSURA 14 CM) E ARGAMASSA DE ASSENTAMENTO COM PREPARO EM BETONEIRA.	490.79 m²	325.27	Alvenarias

TABELA DE PISOS CONSTRUÍDOS		
Tipo	Descrição	Área
Intertravado - 6cm - Cor Natural	EXECUÇÃO DE PAVIMENTO EM PISO INTERTRAVADO, COM BLOCO 16 FACES DE 22 X 11 CM, ESPESSURA 6 CM.	300.16 m²
PISO CERÂMICO 8CM - WC	REVESTIMENTO CERÂMICO PARA PISO COM PLACAS TIPO ESMALTADA DE DIMENSÕES 45X45 CM.	42.10 m²
PISO GRANILITE 8CM - PRÉDIO	PISO EM GRANILITE, MARMORITE OU GRANITINA EM AMBIENTES INTERNOS, COM ESPESSURA DE 8 MM, INCLUSO MISTURA EM BETONEIRA, COLOCAÇÃO DAS JUNTAS, APLICAÇÃO DO PISO, 4 POLIMENTOS COM POLITRIZ, ESTUCAMENTO, SELADOR E CERA. AF_06/2022	517.41 m²
PISO GRANILITE 8CM - REFEITÓRIO	PISO EM GRANILITE, MARMORITE OU GRANITINA EM AMBIENTES INTERNOS, COM ESPESSURA DE 8 MM, INCLUSO MISTURA EM BETONEIRA, COLOCAÇÃO DAS JUNTAS, APLICAÇÃO DO PISO, 4 POLIMENTOS COM POLITRIZ, ESTUCAMENTO, SELADOR E CERA. AF_06/2022	135.15 m²
Rampa de Acessibilidade - Intertravado		5.97 m²

PROJETO: Construção e Ampliação da Escola Municipal Antônio Clementino Costa	**RESPONSÁVEL TÉCNICO:** Glaubert Taffarel Loula Pessoa Engenheiro Civil - CREA-PE Nº182347247-8	**DATA:** Outubro/2026	
ENDEREÇO: Vila Né Camilo, Bodocó - PE	**PROJETISTA:** Jéssica Caetana Alves TRT: 71459989473	**ESCALA:** 1 : 75	
PROPRIETÁRIO: Prefeitura Municipal de Bodocó	**CONTEÚDO:** Pl. Baixa - Executiva	**PRANCHA:** A1/03	

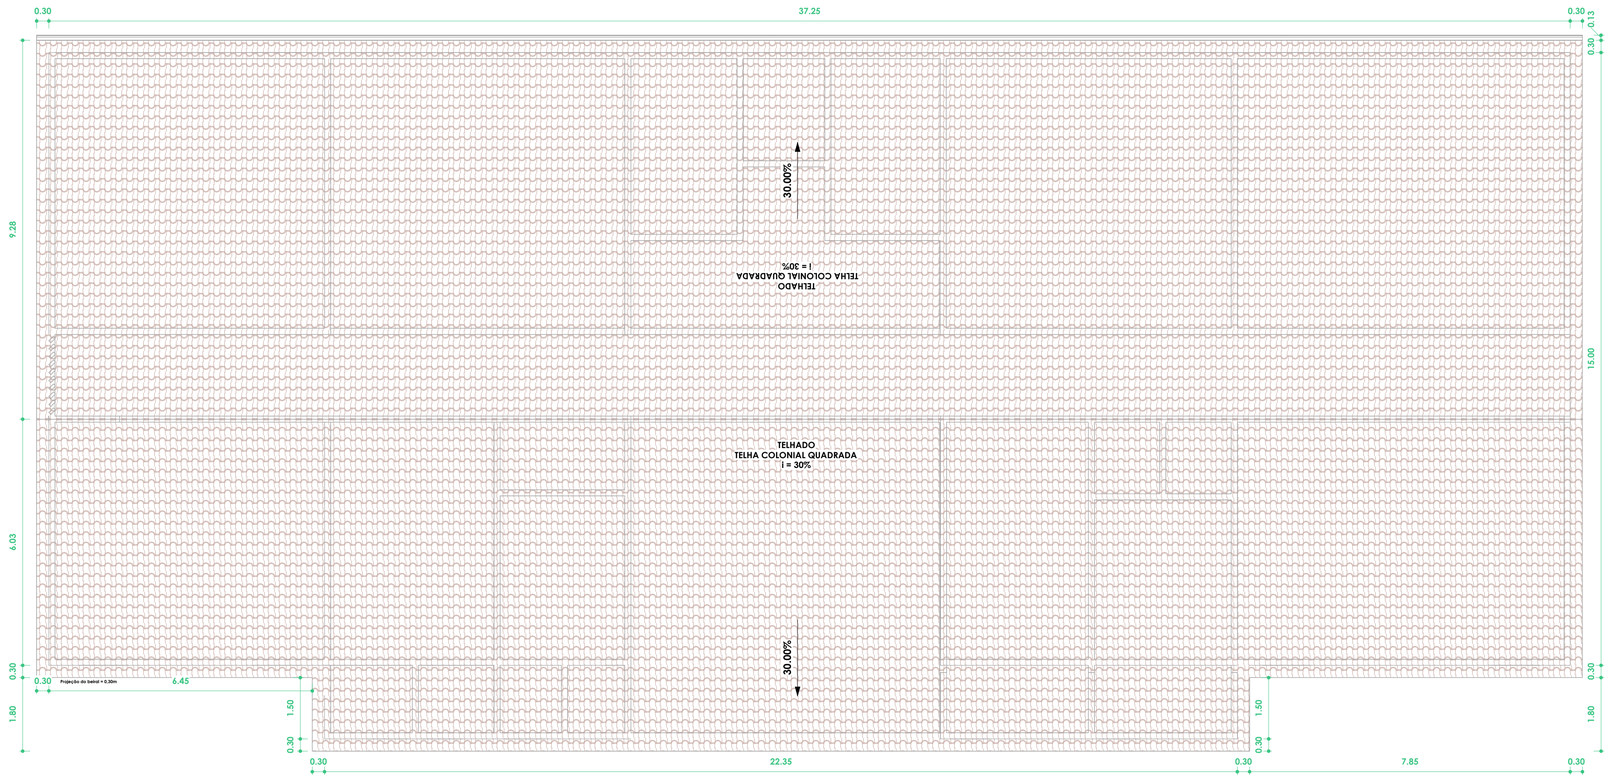

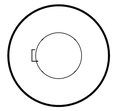

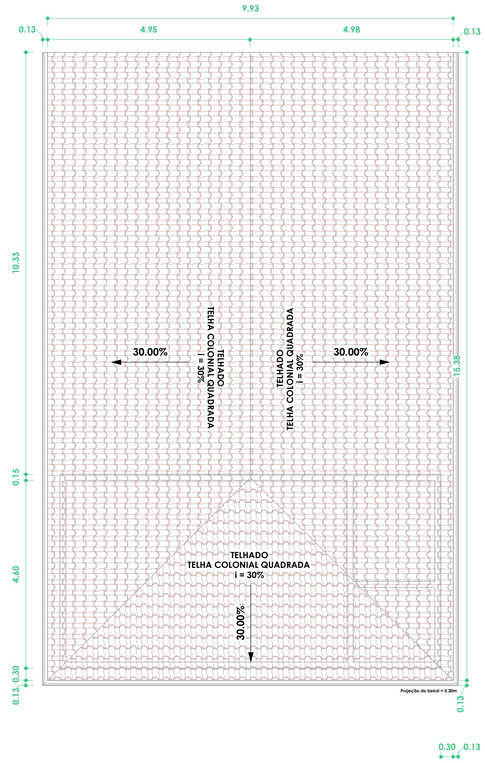



4 Pl. Cobertura

Escala: 1 : 75




PLANTA DE SITUAÇÃO
Sem Escala

COORDENADAS GEOGRÁFICAS:


Latitude: 7°25'56.8"S / -7.432451
Longitude: 39°59'19.8"W / -39.988832

TABELA DE TELHADOS CONSTRUÍDOS	
Tipo	**Área**
TELHADO - 2 ÁGUAS - PRÉDIO	**659.59 m²**
TELHADO - 3 ÁGUAS - REFEITÓRIO	**159.40 m²**
TELHDO - 1 ÁGUA - CASA DE GÁS	**5.00 m²**
	823.98 m²


	PROJETO: Construção e Ampliação da Escola Municipal Antônio Clementino Costa	**RESPONSÁVEL TÉCNICO:** Glaubert Taffarel Loula Pessoa Engenheiro Civil - CREA-PE Nº182347247-8	**DATA:** Outubro/2026
	ENDEREÇO: Vila Né Camilo, Bodocó - PE	**PROJETISTA:** Jéssica Caetana Alves TRT: 71459989473	**ESCALA:** Como indicado
	PROPRIETÁRIO: Prefeitura Municipal de Bodocó	**CONTEÚDO:** Pl. Cobertura	**PRANCHA:** A1/04

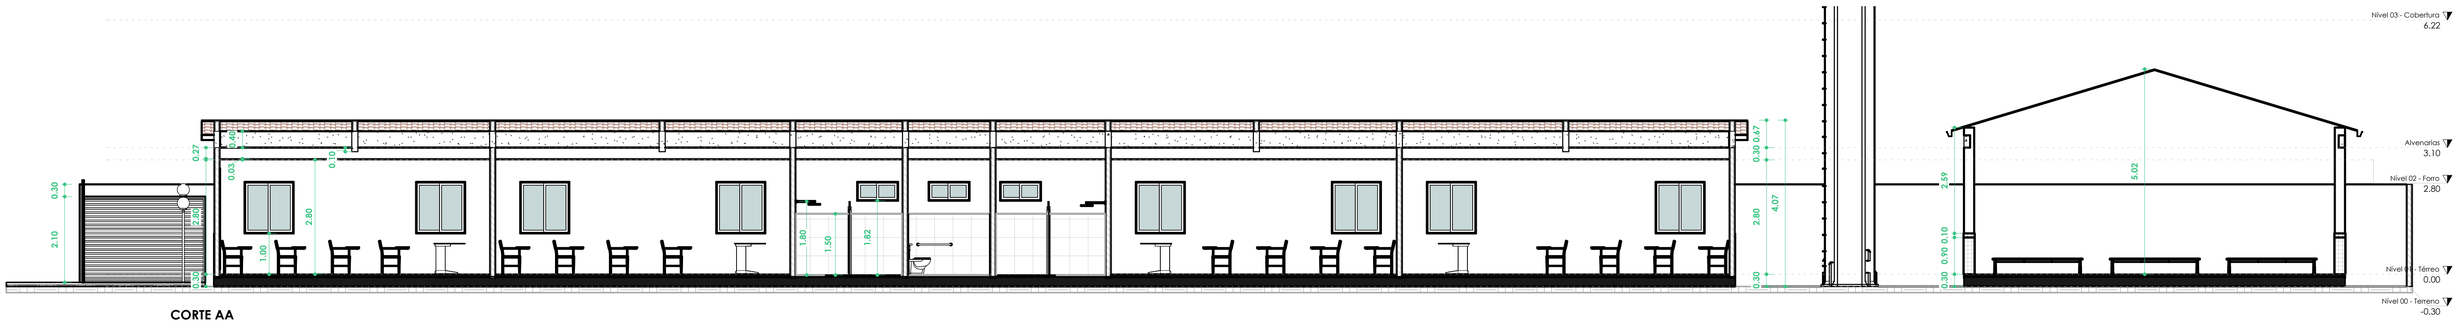


CORTE AA
ESC:1 : 75

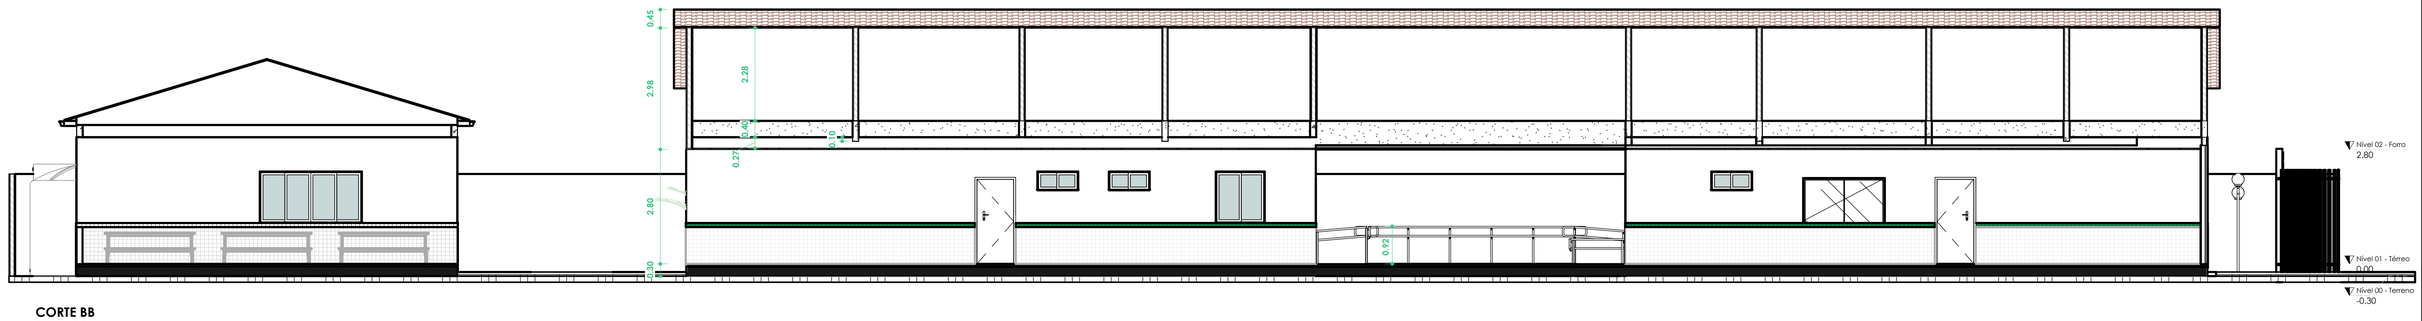

CORTE BB
ESC:1 : 75

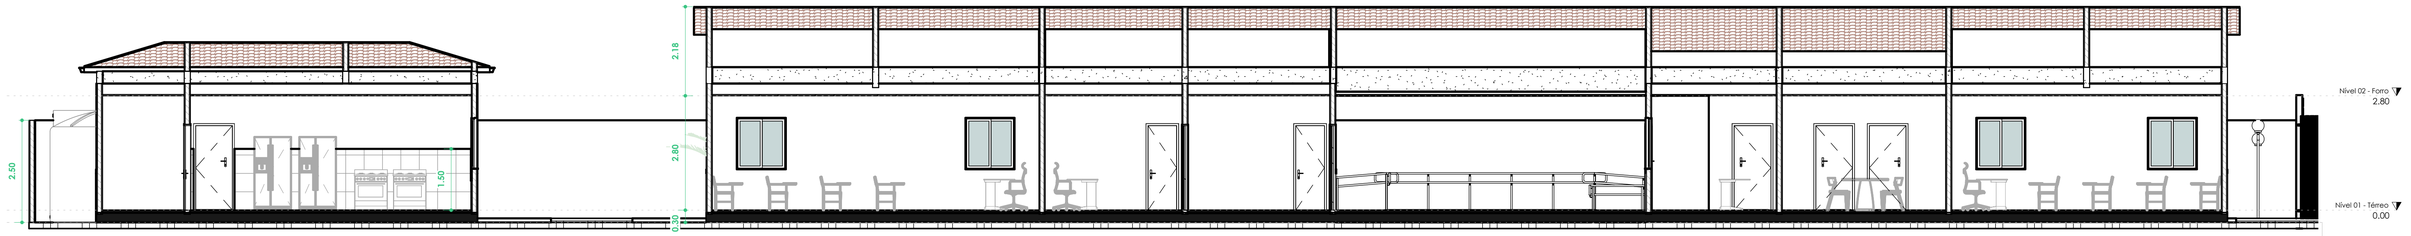


CORTE CC
ESC:1 : 75

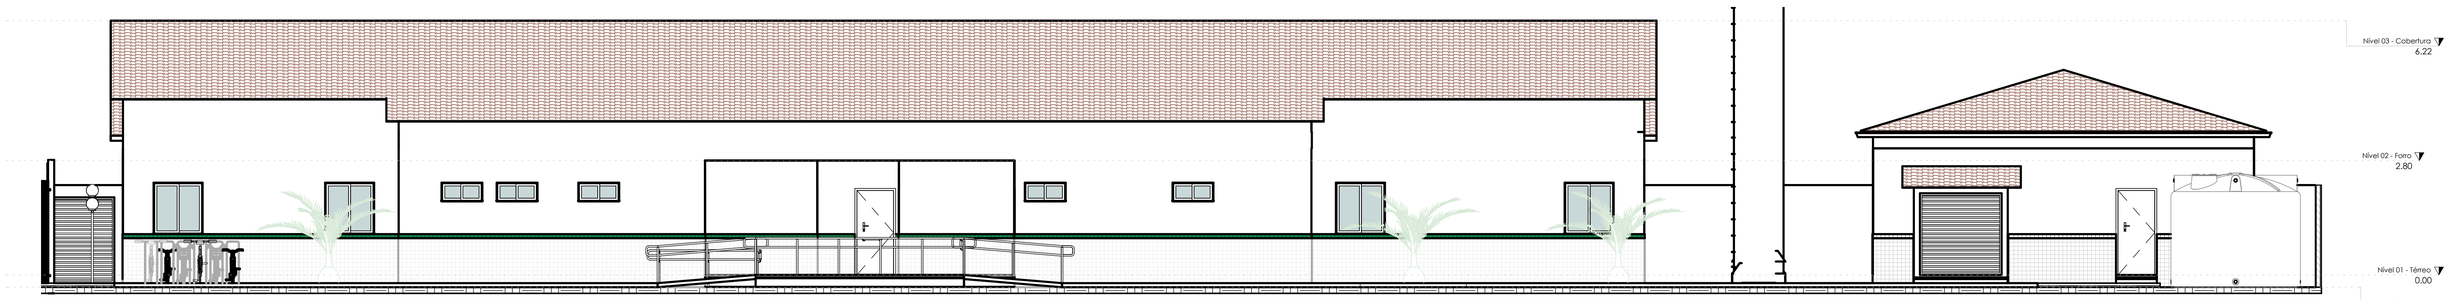


CORTE DD
ESC:1 : 75


PROJETO: Construção e Ampliação da Escola Municipal Antônio Clementino Costa	**RESPONSÁVEL TÉCNICO:** Glaubert Taffarel Loula Pessoa Engenheiro Civil - CREA-PE Nº182347247-8	**DATA:** Outubro/2026
ENDEREÇO: Vila Né Camilo, Bodocó - PE	**PROJETISTA:** Jéssica Caetana Alves TRT: 71459989473	**ESCALA:** 1 : 75
PROPRIETÁRIO: Prefeitura Municipal de Bodocó	**CONTEÚDO:** Cortes Longitudinais	**PRANCHA:** A1/05

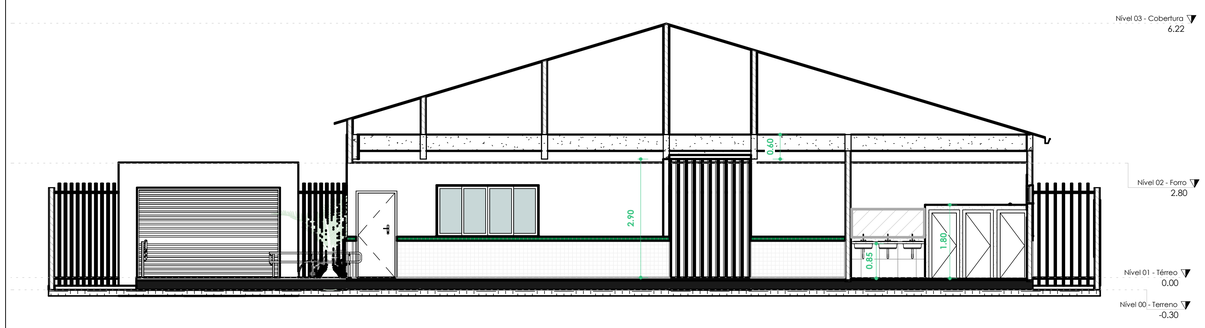


CORTE EE
ESC:1 : 75

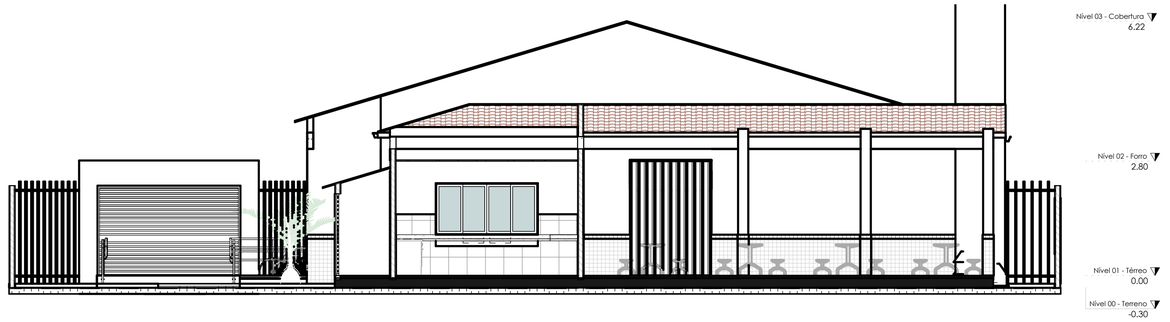


CORTE FF
ESC:1 : 75

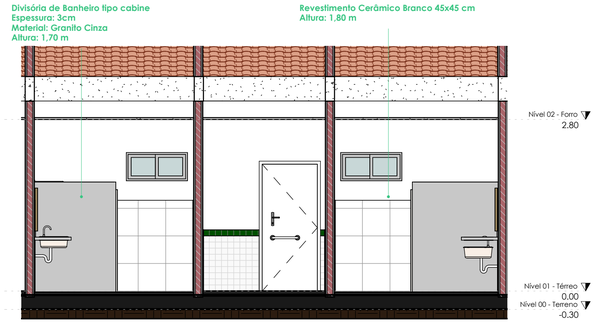


CORTE GG
ESC: 1 : 50

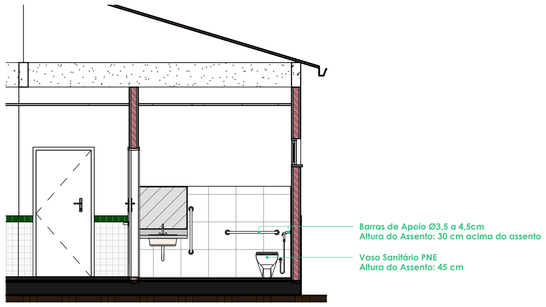

CORTE HH
ESC: 1 : 50

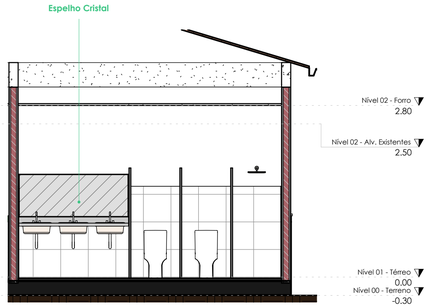


CORTE II
ESC: 1 : 50

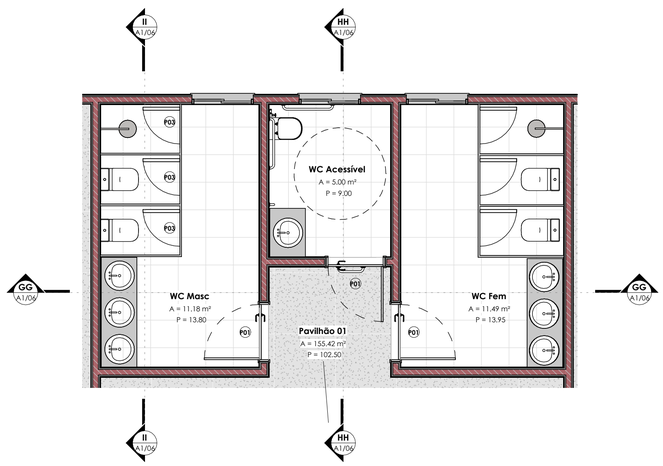


Pl. Baixa - DET Banheiros
ESC: 1 : 50


PROJETO: Construção e Ampliação da Escola Municipal Antônio Clementino Costa	**RESPONSÁVEL TÉCNICO:** Glaubert Taffarel Loula Pessoa Engenheiro Civil - CREA-PE Nº182347247-8	**DATA:** Outubro/2026
ENDEREÇO: Vila Né Camilo, Bodocó - PE	**PROJETISTA:** Jéssica Caetana Alves TRT: 71459989473	**ESCALA:** Como indicado
PROPRIETÁRIO: Prefeitura Municipal de Bodocó	**CONTEÚDO:** Cortes Transversais / Detalhes Banheiros	**PRANCHA:** A1/06

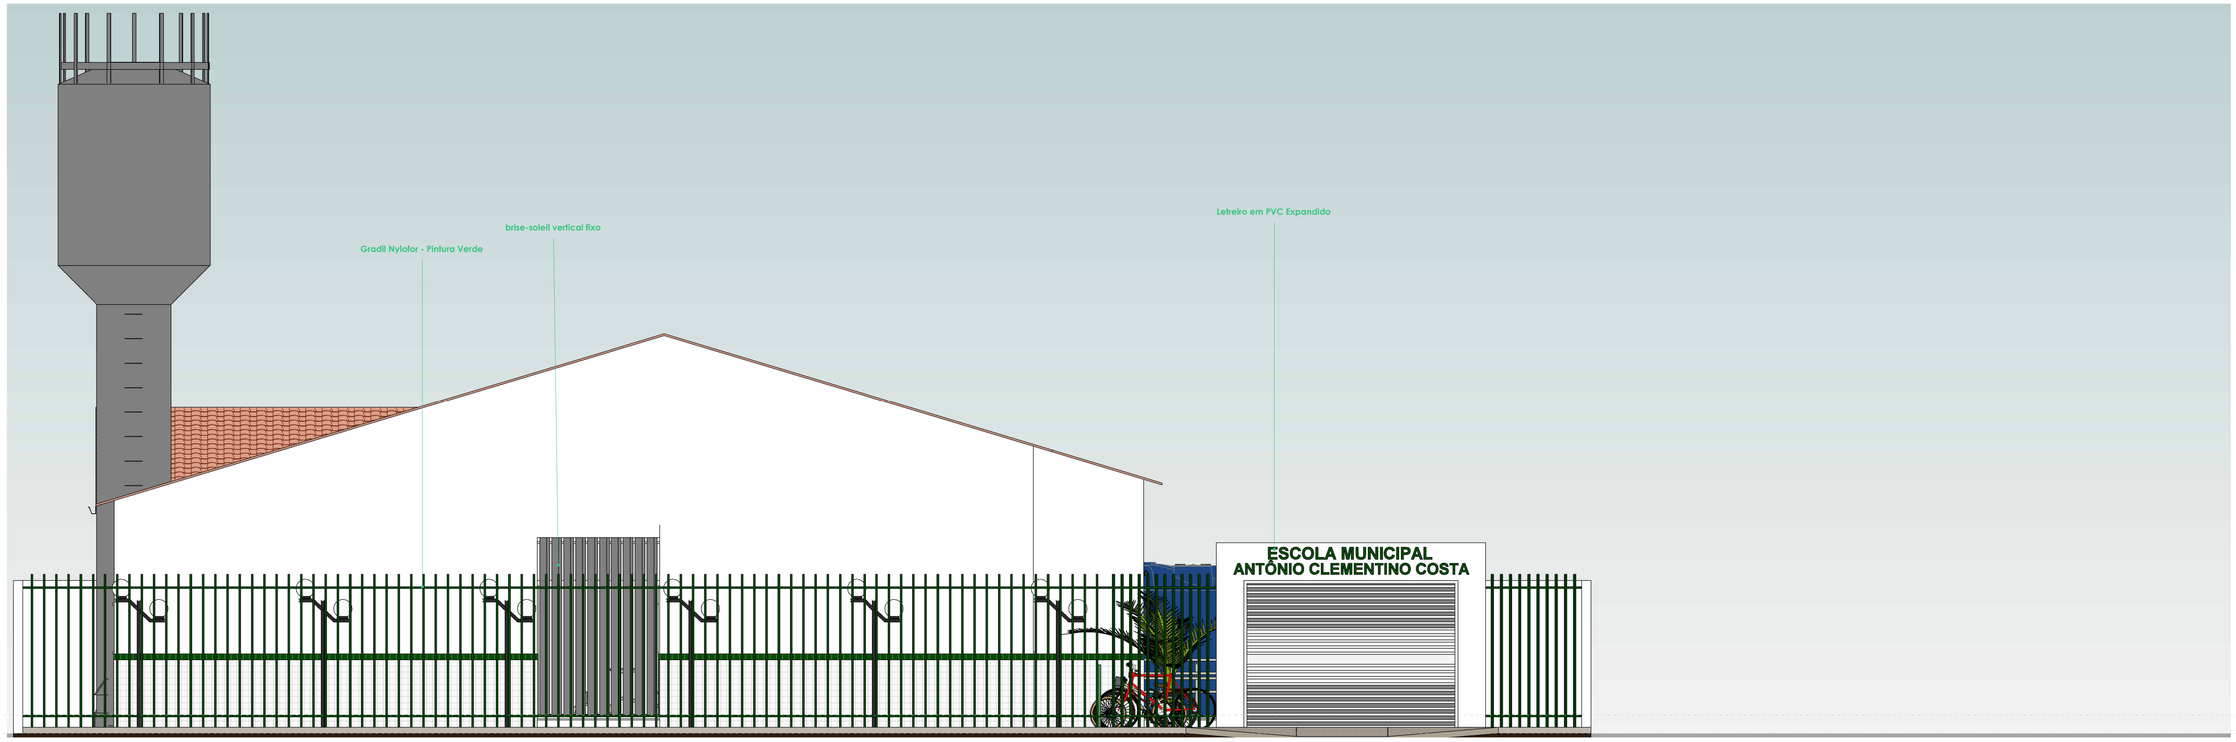


Fachada Principal
ESC: 1 : 50

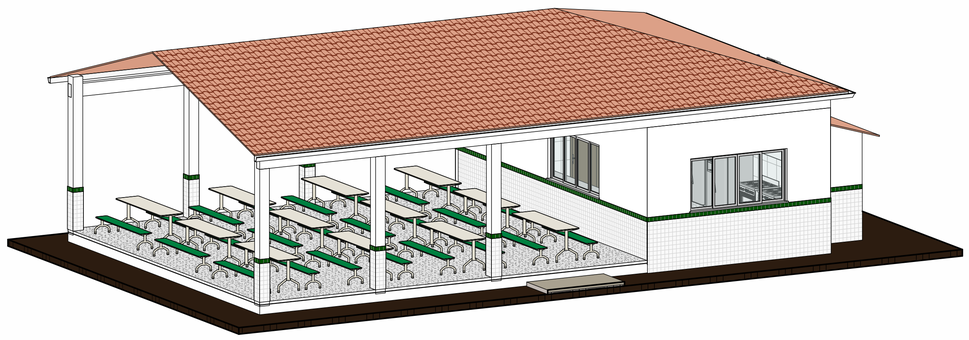


Perspectiva - Bloco de Serviço
Sem Escala

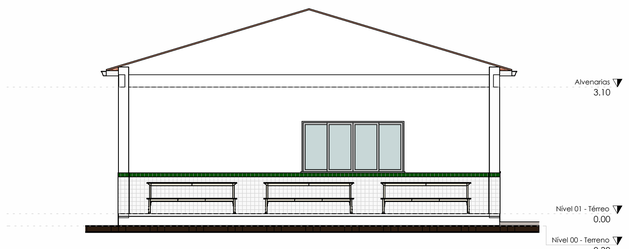


Face A1
ESC:1 : 75

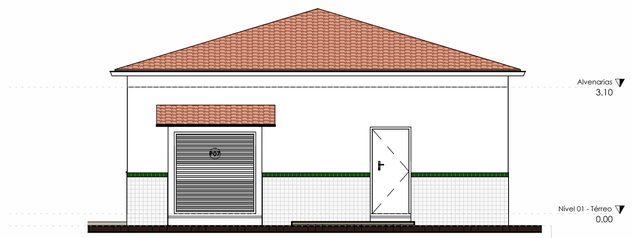

Face A2
ESC:1 : 75

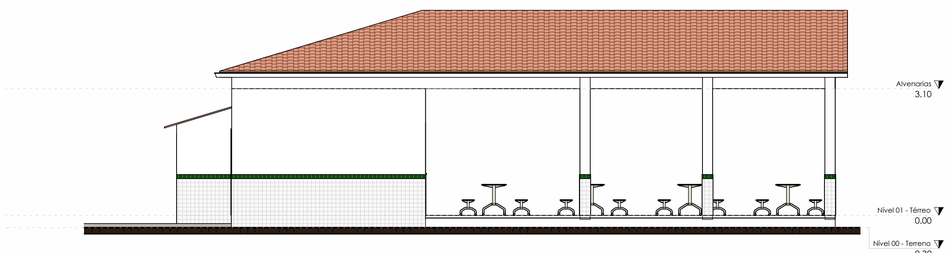


Face A3
ESC:1 : 75

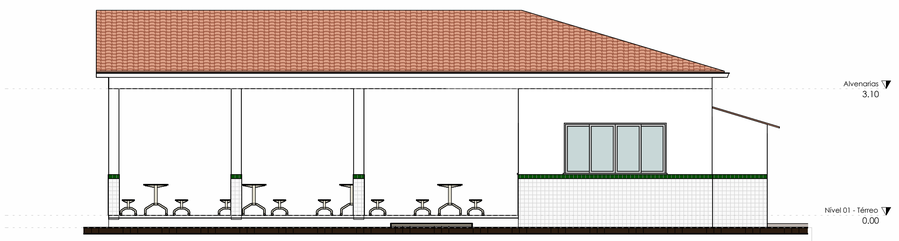


Face A4
ESC:1 : 75

PROJETO: Construção e Ampliação da Escola Municipal Antônio Clementino Costa	**RESPONSÁVEL TÉCNICO:** Glaubert Taffarel Loula Pessoa Engenheiro Civil - CREA-PE Nº182347247-8	**DATA:** Outubro/2026
ENDEREÇO: Vila Né Camilo, Bodocó - PE	**PROJETISTA:** Jéssica Caetana Alves TRT: 71459989473	**ESCALA:** Como indicado
PROPRIETÁRIO: Prefeitura Municipal de Bodocó	**CONTEÚDO:** Fachada Norte e Fachadas Bloco de Serviço	**PRANCHA:** A1/07

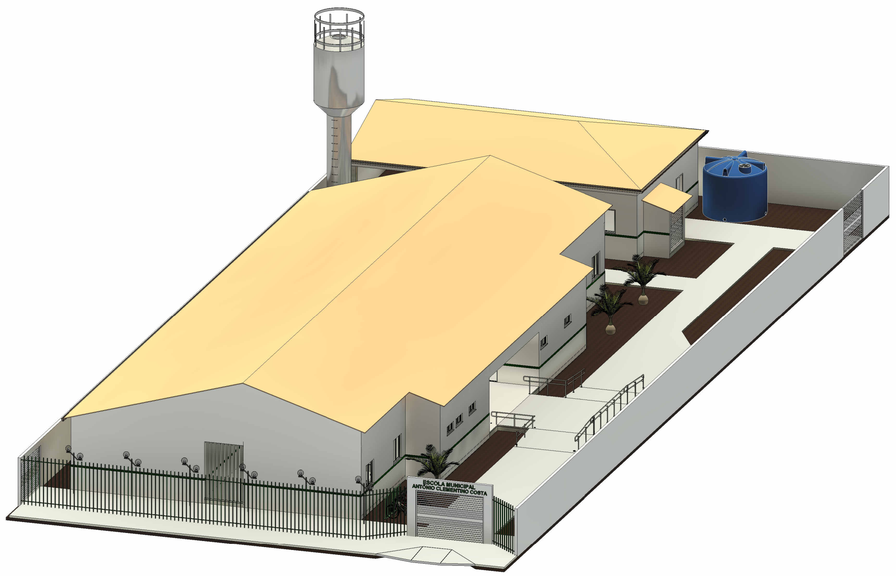

Perspectiva I
Sem Escala

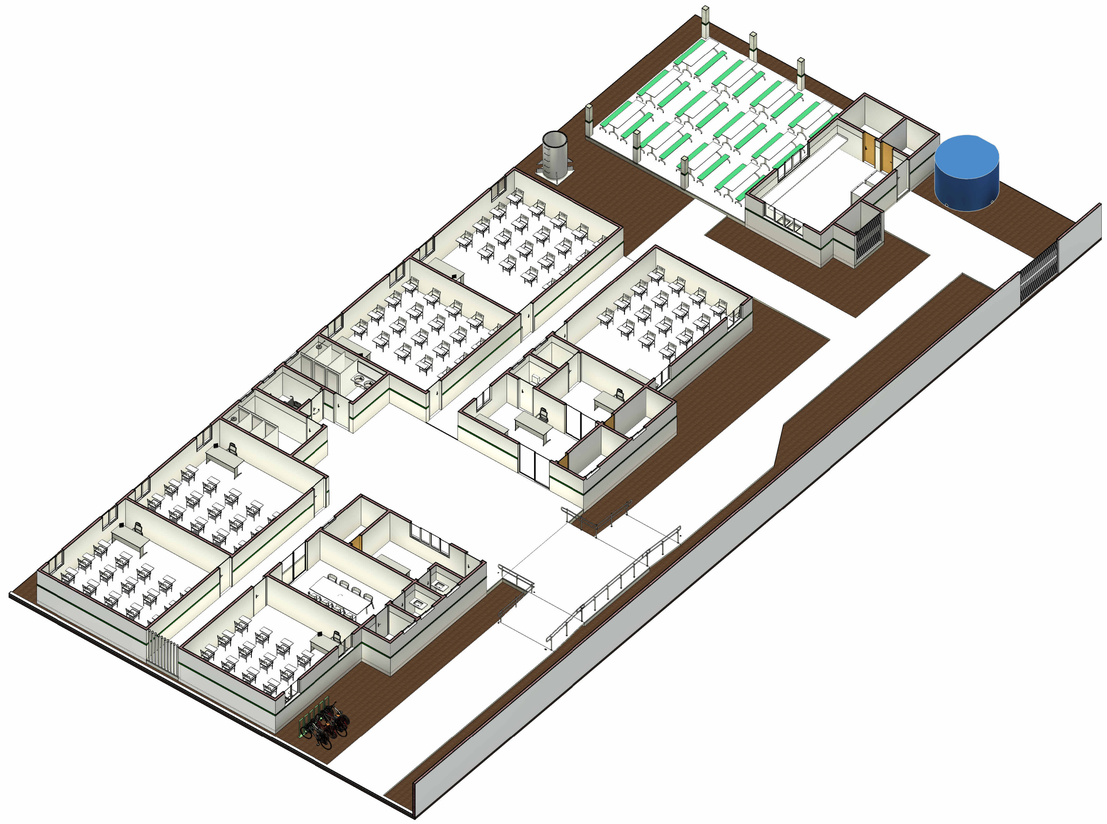

Perspectiva II
Sem Escala

TABELAS DE MATERIAIS/SERVIÇOS

• SISTEMAS DE VEDAÇÃO VERTICAL

TABELA DE PAREDES CONSTRUÍDAS			
Descrição	Área	Comprimento	Restrição da base
ALV REFEITÓRIO - 15CM			
ALVENARIA DE VEDAÇÃO DE BLOCOS CERÂMICOS FURADOS NA HORIZONTAL DE 14X19X29 CM (ESPESSURA 14 CM) E ARGAMASSA DE ASSENTAMENTO COM PREPARO EM BETONEIRA.	106.73 m²	57.84	Nível 01 - Térreo
ALV PRÉDIO - 15CM			
ALVENARIA DE VEDAÇÃO DE BLOCOS CERÂMICOS FURADOS NA HORIZONTAL DE 14X19X29 CM (ESPESSURA 14 CM) E ARGAMASSA DE ASSENTAMENTO COM PREPARO EM BETONEIRA.	763.08 m²	276.21	Nível 01 - Térreo
ALV MURO - 15cm			
MURO EM ALVENARIA BLOCO CERÂMICO, E= 0,09M, C/ ALV DE PEDRA GRANÍTICA, 0,35 X0,60M, COLUNAS (9X20CM) E CINTAMENTO (9X15CM) SUPERIOR E INFERIOR CONCRETO ARMADO FCK = 15,0 MPA CADA 3,00M, CHAPISCO E REBOCO.	340.52 m²	143.88	Nível 00 - Terreno
ALV EMPENAS REFEITÓRIO- 15CM			
ALVENARIA DE VEDAÇÃO DE BLOCOS CERÂMICOS FURADOS NA HORIZONTAL DE 14X19X29 CM (ESPESSURA 14 CM) E ARGAMASSA DE ASSENTAMENTO COM PREPARO EM BETONEIRA.	16.42 m²	23.27	Alvenarias
ALV EMPENAS PRÉDIO - 15CM			
ALVENARIA DE VEDAÇÃO DE BLOCOS CERÂMICOS FURADOS NA HORIZONTAL DE 14X19X29 CM (ESPESSURA 14 CM) E ARGAMASSA DE ASSENTAMENTO COM PREPARO EM BETONEIRA.	490.79 m²	325.27	Alvenarias

REVESTIMENTO CERÂMICO	
Descrição	Área
REFEITÓRIO - REVESTIMENTO CERÂMICO PARA PAREDE, 45 X 45 CM, COR BRANCA	26.53 m²
PRÉDIO - REVESTIMENTO CERÂMICO PARA PAREDE, 10 X 10 CM, COR BRANCO, APLICADO COM ARGAMASSA INDUSTRIALIZADA AC-II, E REJUNTE BRANCO	187.05 m²
REFEITÓRIO - REVESTIMENTO CERÂMICO PARA PAREDE, 10 X 10 CM, COR BRANCO, APLICADO COM ARGAMASSA INDUSTRIALIZADA AC-II, E REJUNTE BRANCO	37.07 m²
PRÉDIO - REVESTIMENTO CERÂMICO PARA PAREDE, 10 X 10 CM, COR VERDE, APLICADO COM ARGAMASSA INDUSTRIALIZADA AC-II, E REJUNTE BRANCO	17.57 m²
REFEITÓRIO - REVESTIMENTO CERÂMICO PARA PAREDE, 10 X 10 CM, COR VERDE, APLICADO COM ARGAMASSA INDUSTRIALIZADA AC-II, E REJUNTE BRANCO	3.53 m²
WC PRÉDIO - REVESTIMENTO CERÂMICO PARA PAREDE, 45 X 45 CM, COR BRANCA	93.86 m²

• SISTEMAS DE COBERTURA

TABELA DE TELHADOS CONSTRUÍDOS	
Tipo	Área
TELHADO - 2 ÁGUAS - PRÉDIO	659.59 m²
TELHADO - 3 ÁGUAS - REFEITÓRIO	159.40 m²
TELHDO - 1 ÁGUA - CASA DE GÁS	5.00 m²
	823.98 m²

TABELA DE FORRO CONSTRUÍDO		
Tipo	Descrição	Área
FORRO DE GESSO - SALAS INTERNAS		
FORRO DE GESSO - SALAS INTERNAS	FORRO EM PLACAS DE GESSO	403.88 m²
FORRO DE GESSO - ÁREA DE CIRCULAÇÃO		
FORRO DE GESSO - ÁREA DE CIRCULAÇÃO	FORRO EM PLACAS DE GESSO	151.54 m²
FORRO DE GESSO -REFEITÓRIO		
FORRO DE GESSO -REFEITÓRIO	FORRO EM PLACAS DE GESSO	39.17 m²
Total geral: 3		594.58 m²

• SISTEMAS DE PISO

TABELA DE PISOS CONSTRUÍDOS		
Tipo	Descrição	Área
Intertravado - 6cm - Cor Natural	EXECUÇÃO DE PAVIMENTO EM PISO INTERTRAVADO, COM BLOCO 16 FACES DE 22 X 11 CM, ESPESSURA 6 CM.	300.16 m²
PISO CERÂMICO 8CM - WC	REVESTIMENTO CERÂMICO PARA PISO COM PLACAS TIPO ESMALTADA DE DIMENSÕES 45X45 CM.	42.10 m²
PISO GRANILITE 8CM - PRÉDIO	PISO EM GRANILITE, MARMORITE OU GRANITINA EM AMBIENTES INTERNOS, COM ESPESSURA DE 8 MM, INCLUSO MISTURA EM BETONEIRA, COLOCAÇÃO DAS JUNTAS, APLICAÇÃO DO PISO, 4 POLIMENTOS COM POLITRIZ, ESTUCAMENTO, SELADOR E CERA. AF_06/2022	517.41 m²
PISO GRANILITE 8CM - REFEITÓRIO	PISO EM GRANILITE, MARMORITE OU GRANITINA EM AMBIENTES INTERNOS, COM ESPESSURA DE 8 MM, INCLUSO MISTURA EM BETONEIRA, COLOCAÇÃO DAS JUNTAS, APLICAÇÃO DO PISO, 4 POLIMENTOS COM POLITRIZ, ESTUCAMENTO, SELADOR E CERA. AF_06/2022	135.15 m²
Rampa de Acessibilidade - Intertravado		5.97 m²

• ACESSÓRIOS

DIVISÓRIAS SANITÁRIAS	
Descrição	Área
DIVISORIA SANITÁRIA, TIPO CABINE, EM GRANITO CINZA POLIDO, ESP = 3CM, ASSENTADO COM ARGAMASSA COLANTE AC III-E, EXCLUSIVE FERRAGENS.	17.65 m²

PROJETO: Construção e Ampliação da Escola Municipal Antônio Clementino Costa	**RESPONSÁVEL TÉCNICO:** Glaubert Taffarel Loula Pessoa Engenheiro Civil - CREA-PE Nº182347247-8	**DATA:** Outubro/2026	
ENDEREÇO: Vila Né Camilo, Bodocó - PE	**PROJETISTA:** Jéssica Caetana Alves TRT: 71459989473	**ESCALA:**	
PROPRIETÁRIO: Prefeitura Municipal de Bodocó	**CONTEÚDO:** Perspectivas e Tabelas	**PRANCHA:** A1/08	