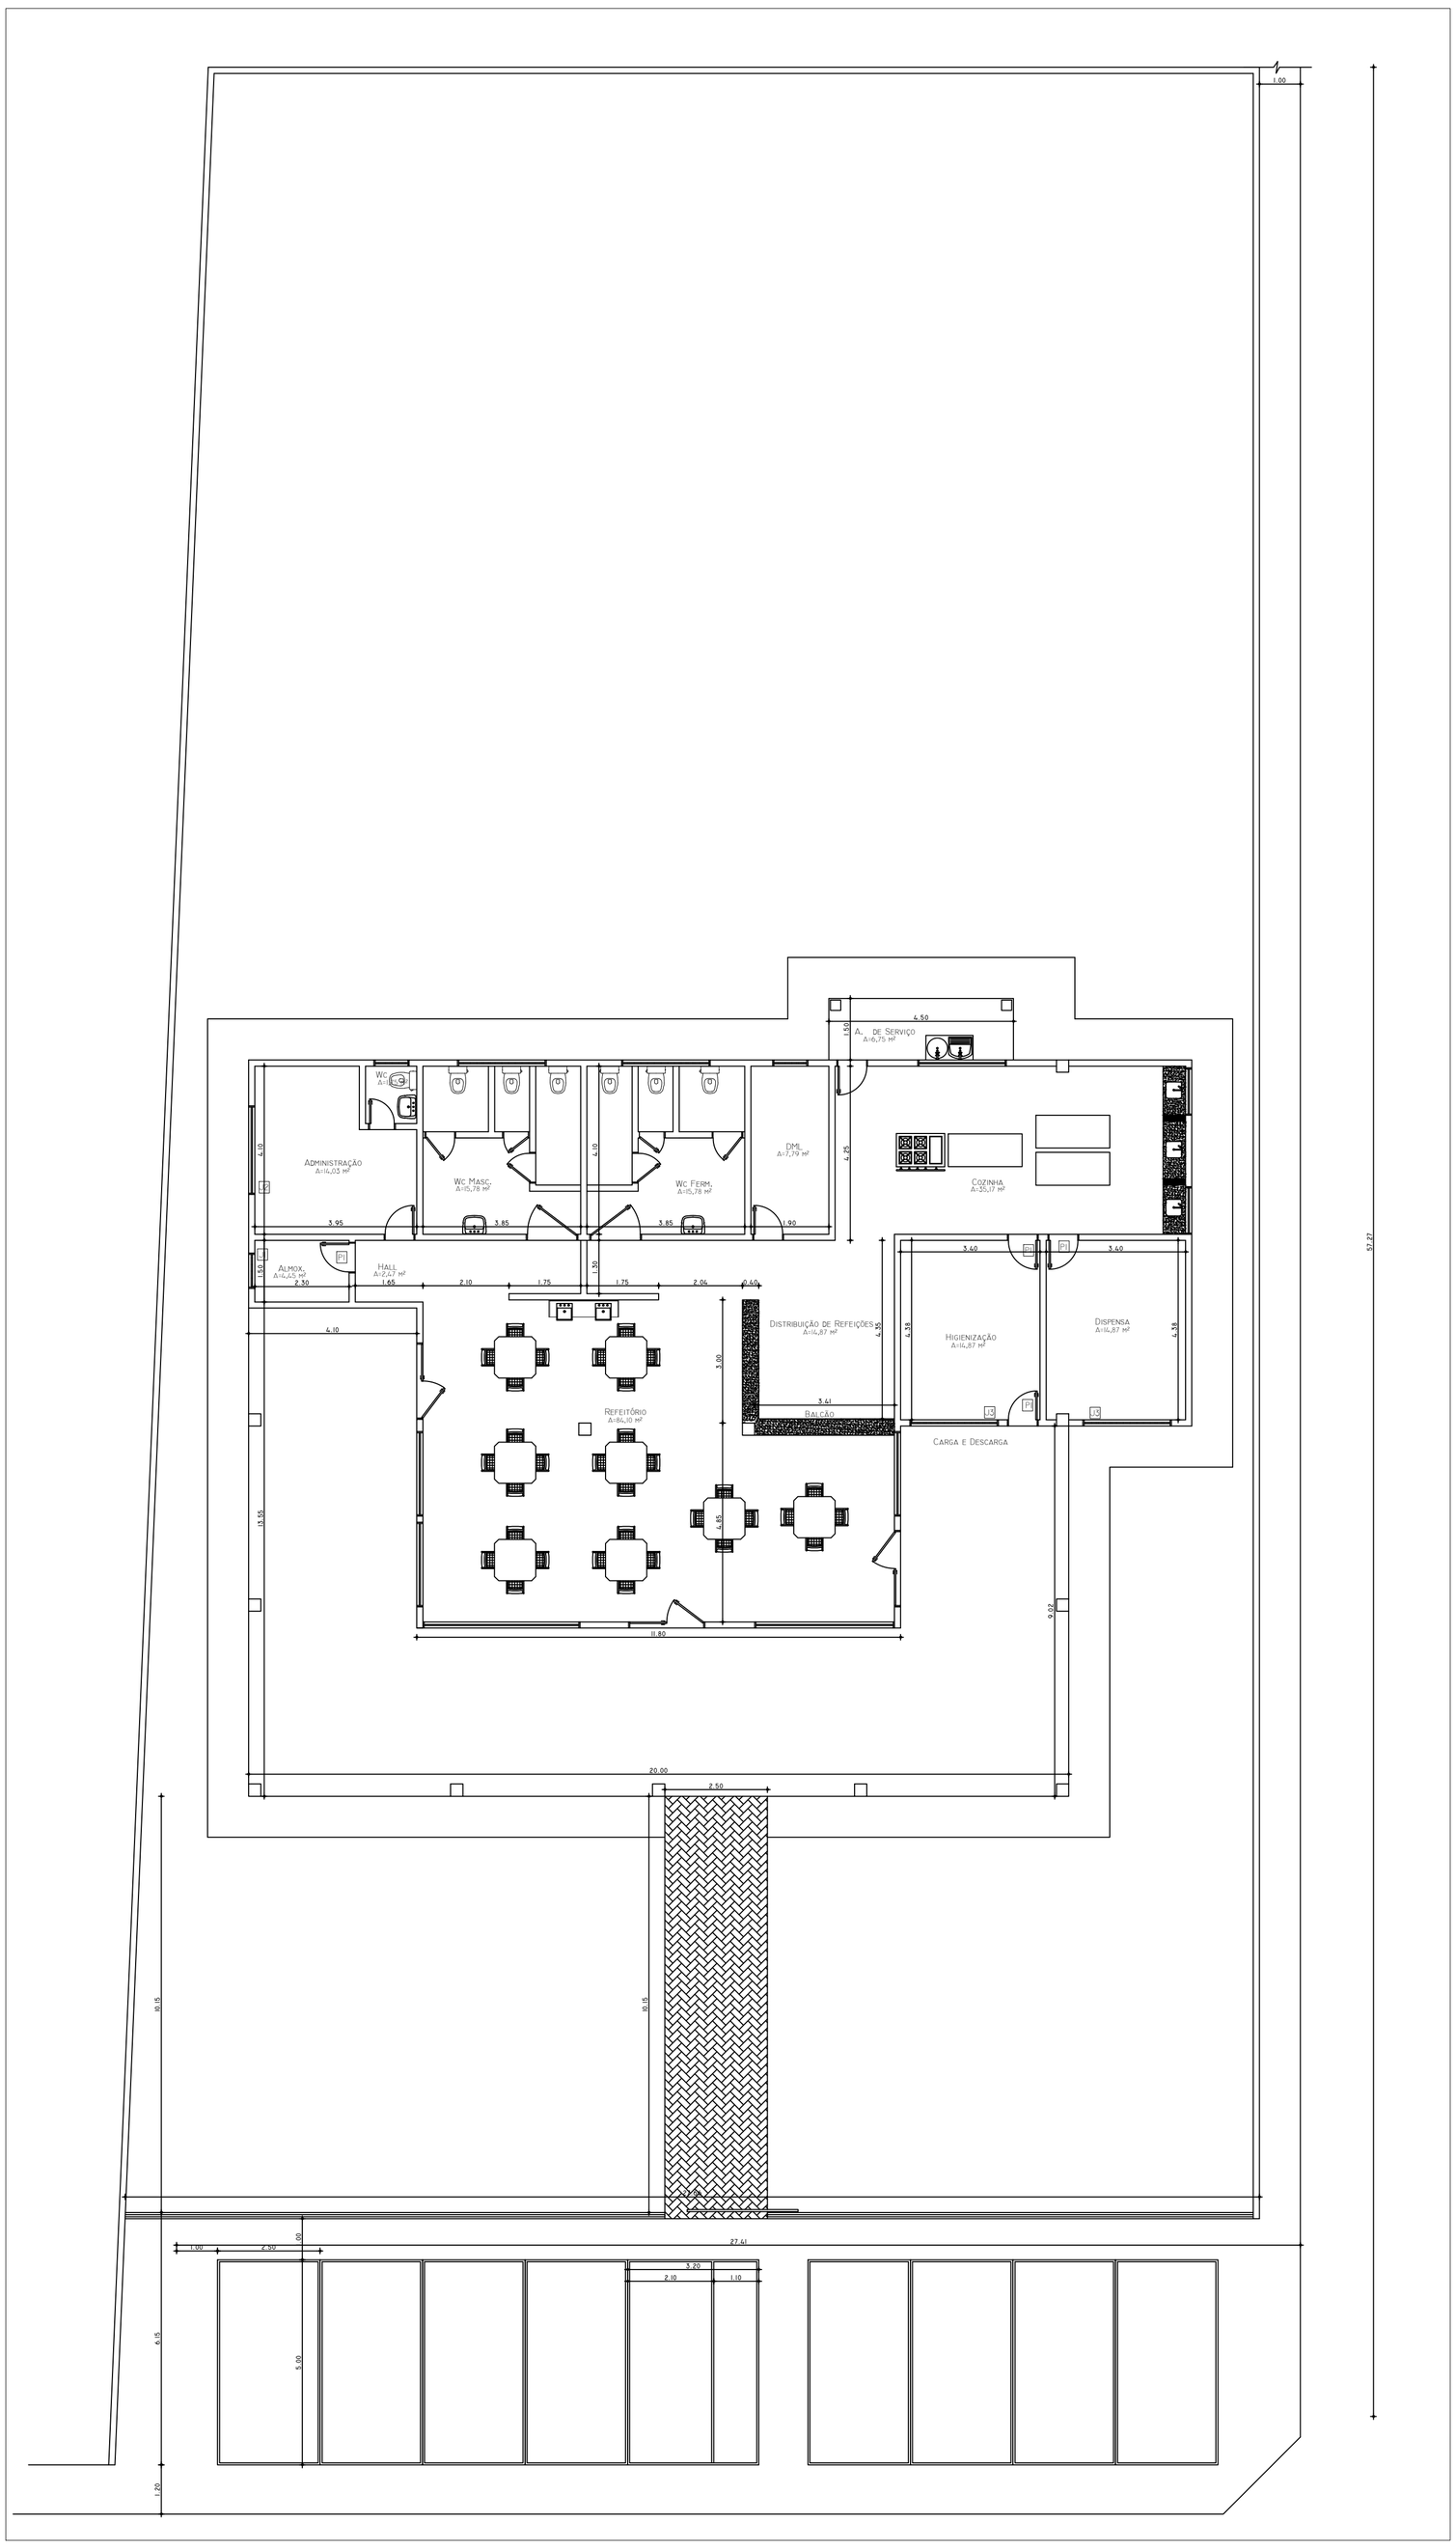

QUADRO DE ESQUADRIAS

PORTAS

ITEM	LARGURA	ALTURA	PEITORIL	QUANT.	ESPECIFICAÇÃO
P1	0,80	2,10	--	05	PORTA EM CHAPA DE FERRO

JANELAS

ITEM	LARGURA	ALTURA	PEITORIL	QUANT.	ESPECIFICAÇÃO
J1	0,80	0,40	1,70	01	BASCULANTE DE FERRO
J2	1,10	1,00	1,10	01	BASCULANTE DE FERRO
J3	2,10	0,40	2,30	01	BASCULANTE DE FERRO

QUADRO DE ÁREAS

ÁREAS	QUATIDADE	UNIDADE
ÁREA CONSTRUÍDA EXISTENTE	372,20	M²
ÁREA CONSTRUÍDA AMPLIAÇÃO	26,57	M²
ÁREA CONSTRUÍDA TOTAL	398,77	M²

Exu
Governo Municipal
Juntos, construindo um novo tempo

PROPRIETÁRIO

PROJETO

CONSTRUÇÃO

BIANCA M. VALÕES SALES
Eng. Civil, RNP: 061890160-4
Prefeitura Municipal de Exu
Sec. de Obras

CREA

PROJETO PARA AMPLIAÇÃO DA COZINHA COMUNITÁRIA

TITULO

PROJETO ARQUITETÔNICO

PROPRIETÁRIO

PREFEITURA MUNICIPAL DE EXU
SECRETÁRIA DE AÇÃO SOCIAL

ENDEREÇO

RUA BÁRBARA DE ALENCAR COM RUA QUITA PARENTE
EXU-PE

ASSUNTO

PLANTA BAIXA REFORMADA, QUADRO DE ÁREAS E QUADRO DE ES-. QUADRIAS.

RESPONSÁVEL TÉCNICO:	DATA	PRANCHA
BIANCA MARCELINO VALÕES SALES CREA 061890160-4	MAIO/2023	02/07