



3 VISTA 3D 2

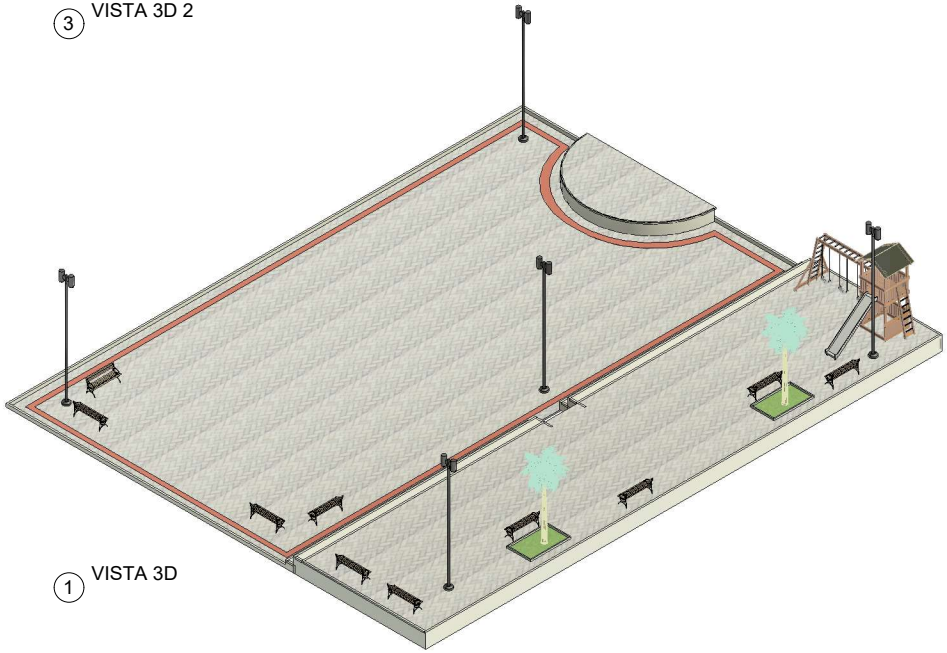

1 VISTA 3D

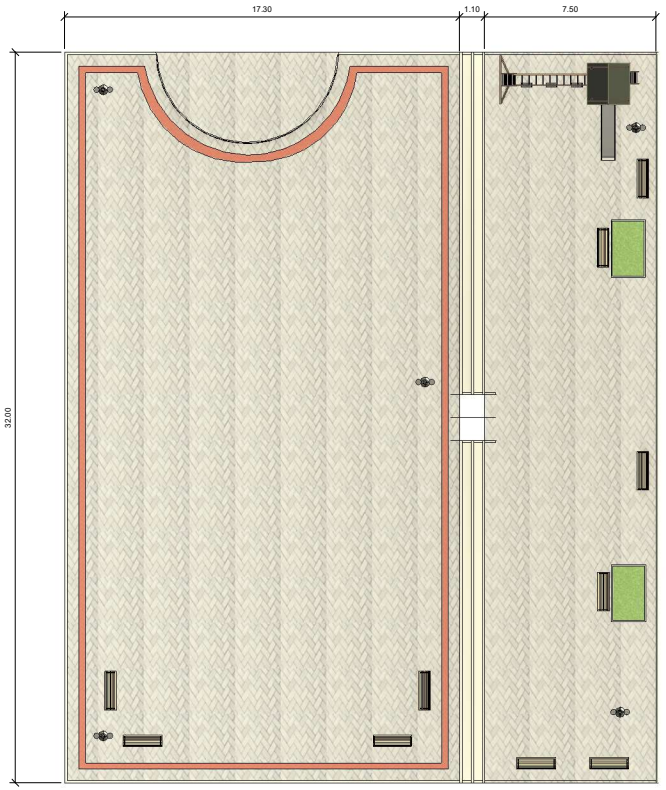

2 Nível 1
1 : 100

	OBRA: ESPAÇO RECREATIVO DISTRITO DE TABOCAS	
	CLIENTE: PREFEITURA DE EXU	
	ENDEREÇO: DISTRITO DE TABOCAS	
	DATA: 02/09/25	Nº DA PRANCHA A101/0001
	DESENHISTA: Autor	
ENGENHEIRO: JOÃO VICTOR LACERDA ARAUJO		
CREA: 1820812049		ESCALA: 1 : 100