

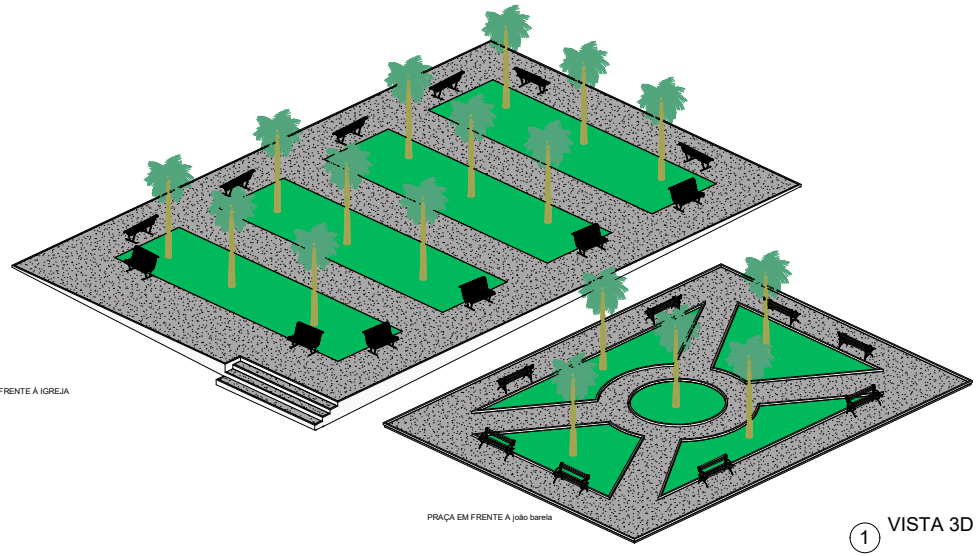


1 VISTA 3D

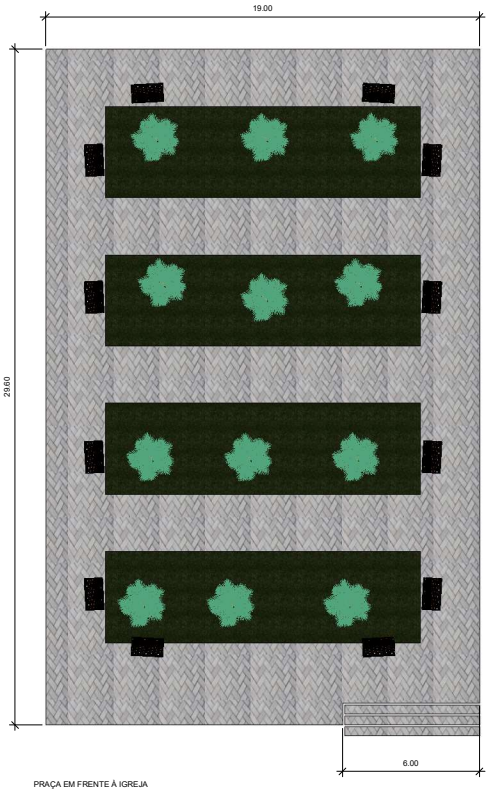

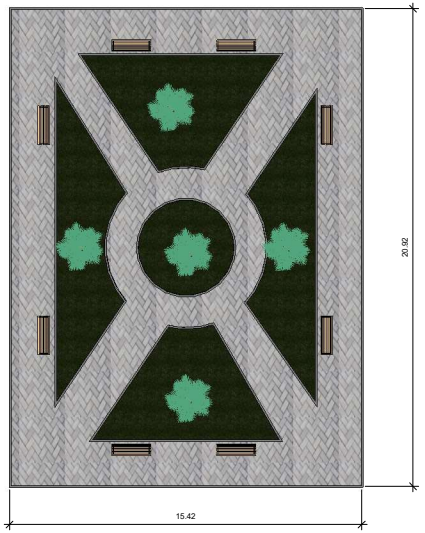

2 Nível 1
1 : 100

OBRA: PRAÇAS DISTRITO DE TABOCAS	
CLIENTE: PREFEITURA DE EXU	
ENDEREÇO: DISTRITO DE TABOCAS	
DATA: 02/09/25	Nº DA PRANCHA A101/0001
DESENHISTA: Autor	
ENGENHEIRO: JOÃO VICTOR LACERDA ARAUJO	
CREA: 1820812049	ESCALA: 1 : 100