


DESCRIÇÃO: PROJETO DE PAVIMENTAÇÃO RUAS BAIRRO LEO SARAIVA EXU-PE			
ENDEREÇO: BAIRRO LEO SARAIVA EXU-PE	MUNICÍPIO: EXU - PE	PROJETO: PROJETO DE PAVIMENTAÇÃO E GEOMÉTRICO	
AUTOR: JOÃO VICTOR LACERDA ARAÚJO CREA: 182081204-9-PE R.N.P.: 1820812049		ASSUNTO: PLANTA TRANSVERSAL	ESCALA: IND
		DETALHE MEIO FIO	IND
PROPRIETÁRIO: PREFEITURA MUNICIPAL DE EXU - PE		FASE:	REVISÃO:
		DATA: JUNHO/2023	DESENHO: JOÃO VICTOR L
		PRANCHAS: 3/	

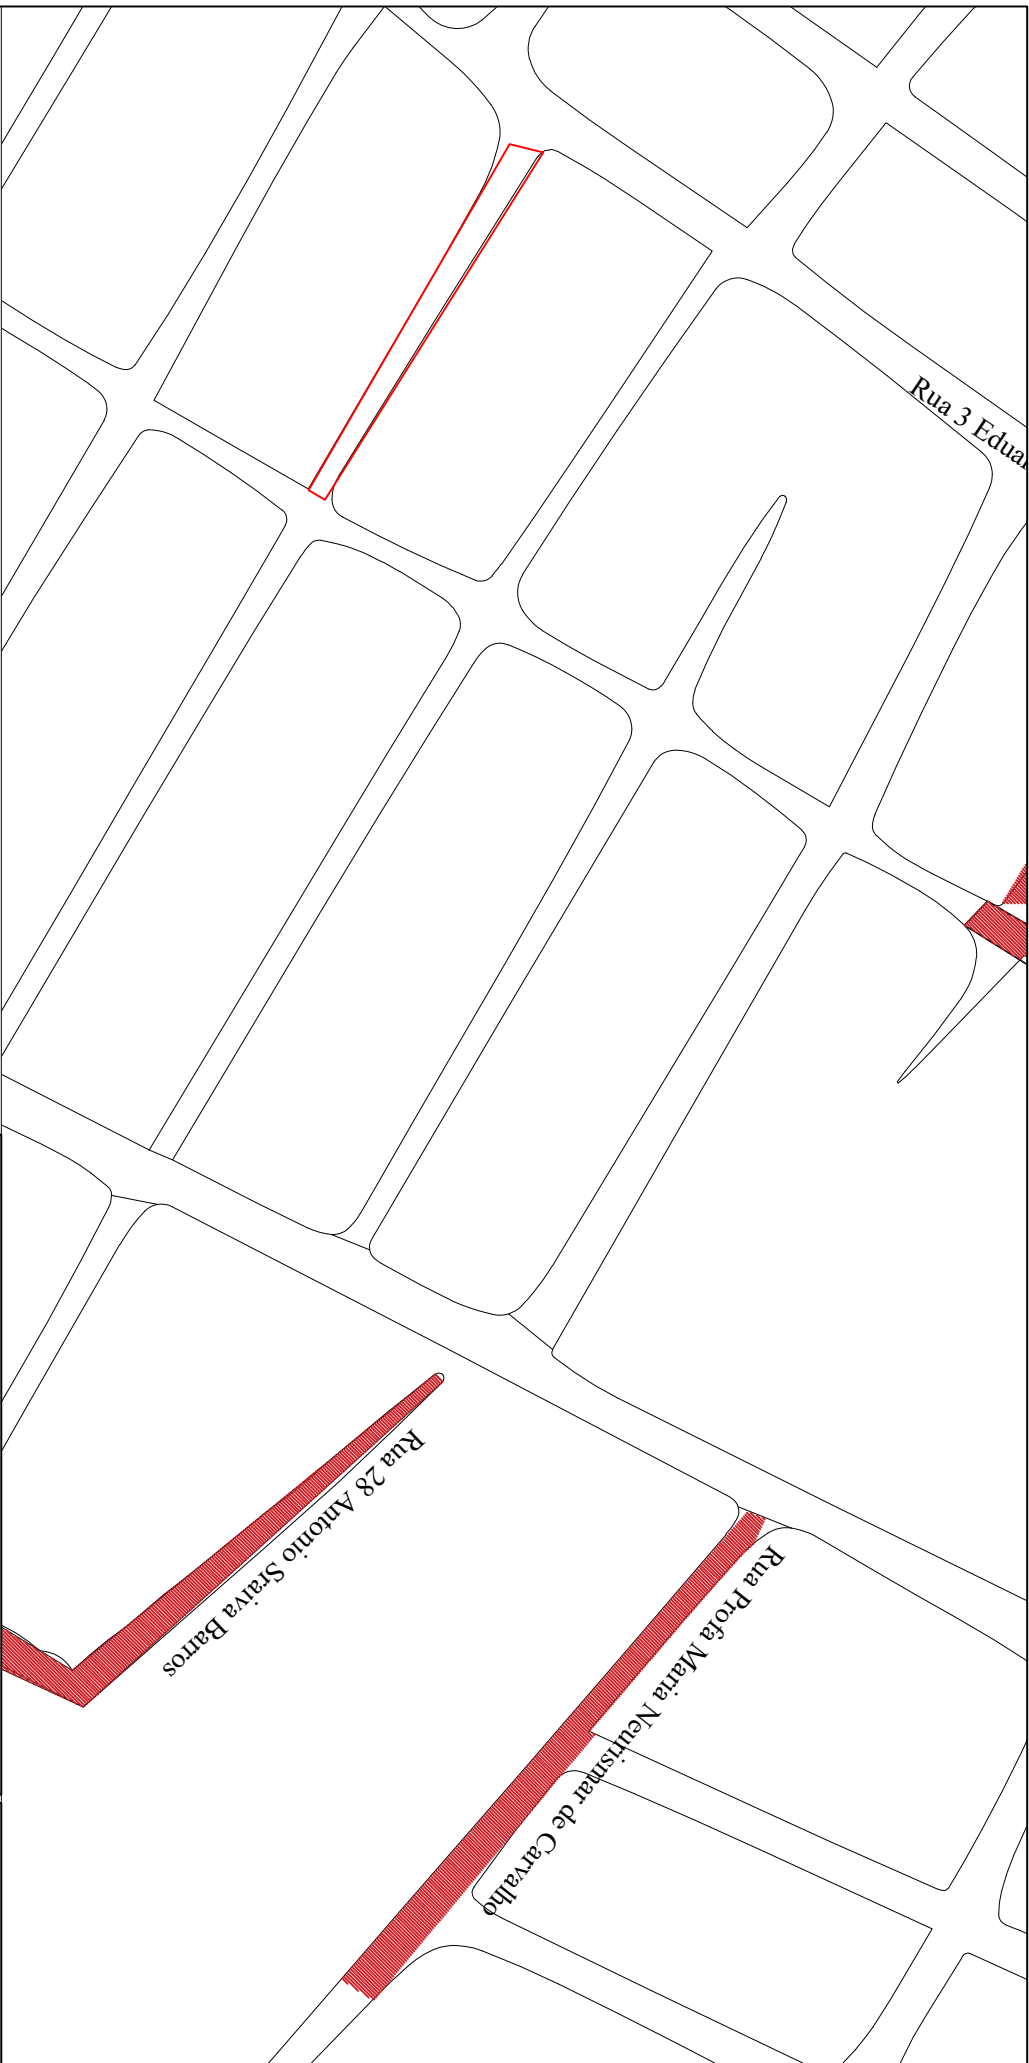


PROJETO DE PAVIMENTAÇÃO RUAS BAIRRO LÉO SARAIVA EXU-PE

MUNICÍPIO:
EXU - PE

ASSUNTO:	ESCALA:
PLANTA TRANSVERSAL	IND


		FASE:
		REVISÃO:

PRANCHIA: $3/8$

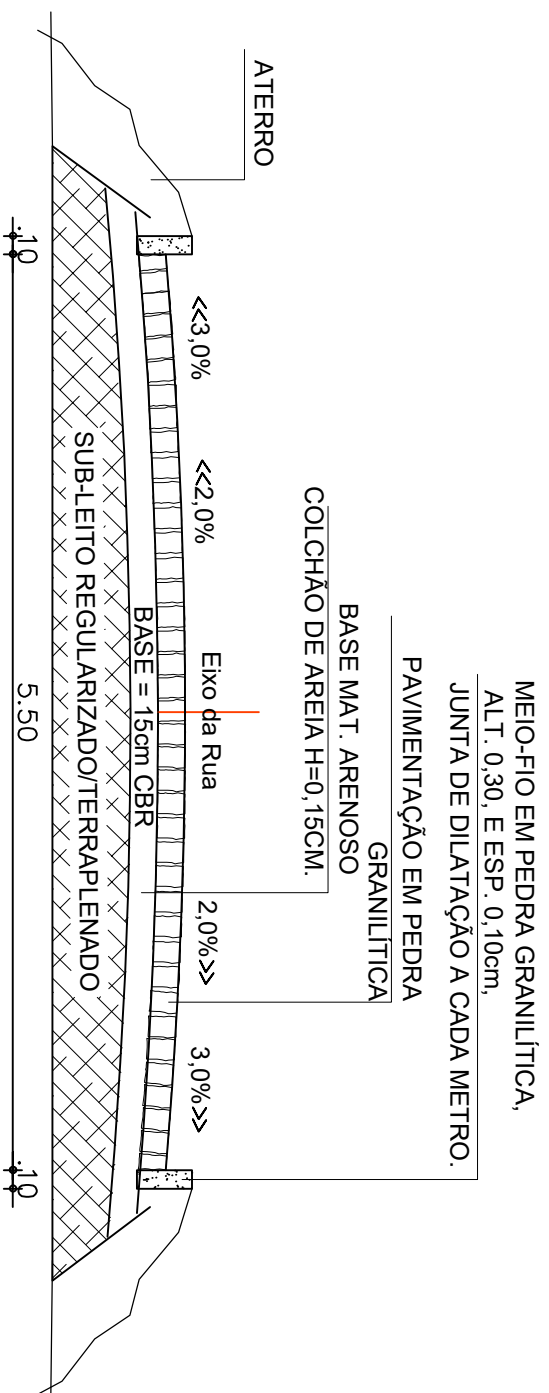

01 SEÇÃO TRANSVERSAL – CORTE AA

Escala 1:50

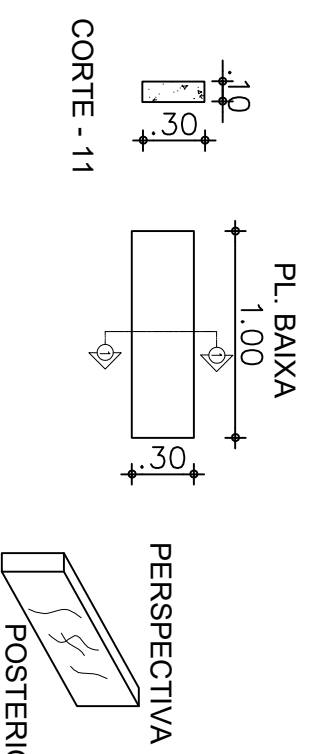

01 DETALHES – MEIO-FIO EM PEDRA GRANULÍTICA

Escala 1:25

DESCRIÇÃO: PROJETO DE PAVIMENTAÇÃO RUAS BAIRRO LEO SARAIVA EXU-PE			
ENDEREÇO: BAIRRO LEO SARAIVA EXU-PE	MUNICÍPIO: EXU - PE		
AUTOR: JOÃO VICTOR LACERDA ARAUJO CREA: 182081204-9 PE R.N.P: 1820812049			
PROPRIETÁRIO: PREFEITURA MUNICIPAL DE EXU - PE		ASSUNTO:	ESCALA:
		PLANTA TRANSVERSAL	IND
		DETALHE MEIO FIO	IND
		PROJETO: PROJETO DE PAVIMENTAÇÃO E GEOMÉTRICO	
		FASE:	REVISÃO:
		DATA: JUNHO/2023	DESENHO: JOAO VICTOR L
		PRANCHETA: 3/	

