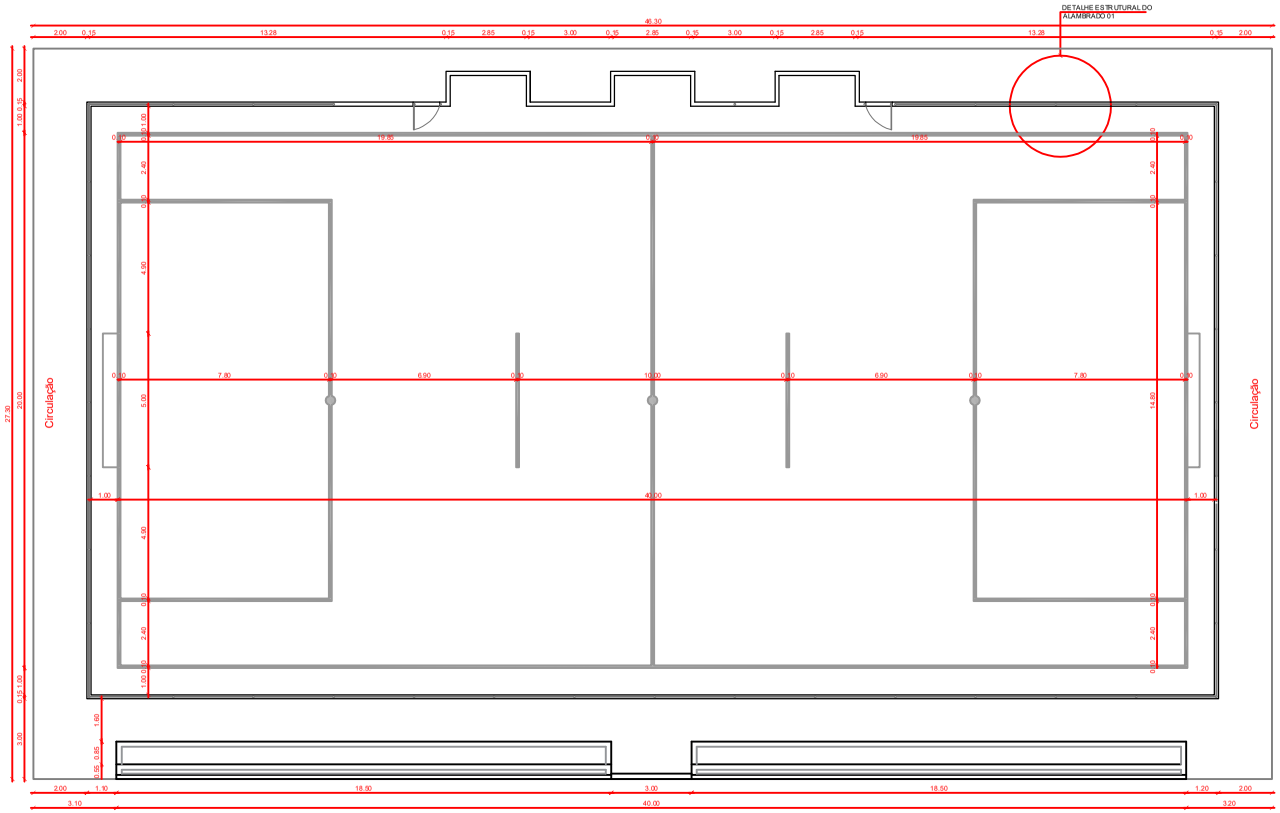

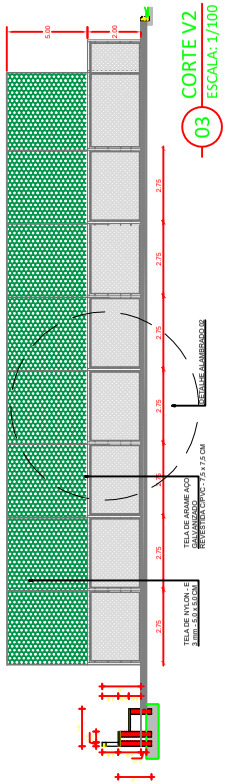

03 CORTE V2
ESCALA: 1/100

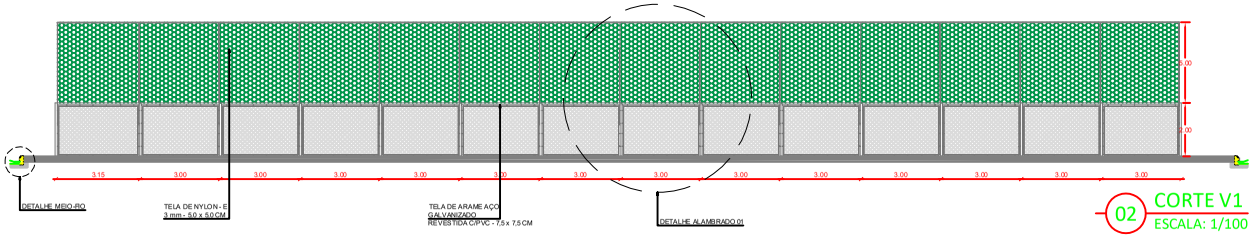

02 CORTE V1
ESCALA: 1/100

CONTRATANTE:	PREFEITURA MUNICIPAL DE EXU-PE
PROJETO:	Construção Arena Society
LOCAL:	Exu-PE
ETAPA:	Planta Baixa e Cortes
RESP. TEC.: JOÃO VICTOR LACERDA ARAUJO ENG. CIVIL	REG. CREA: CREA: 182081204-9 R.N.P.: 1820812049
DATA: Fevereiro/2026	ESCALA: Indicada / PRANCHA: P - 02