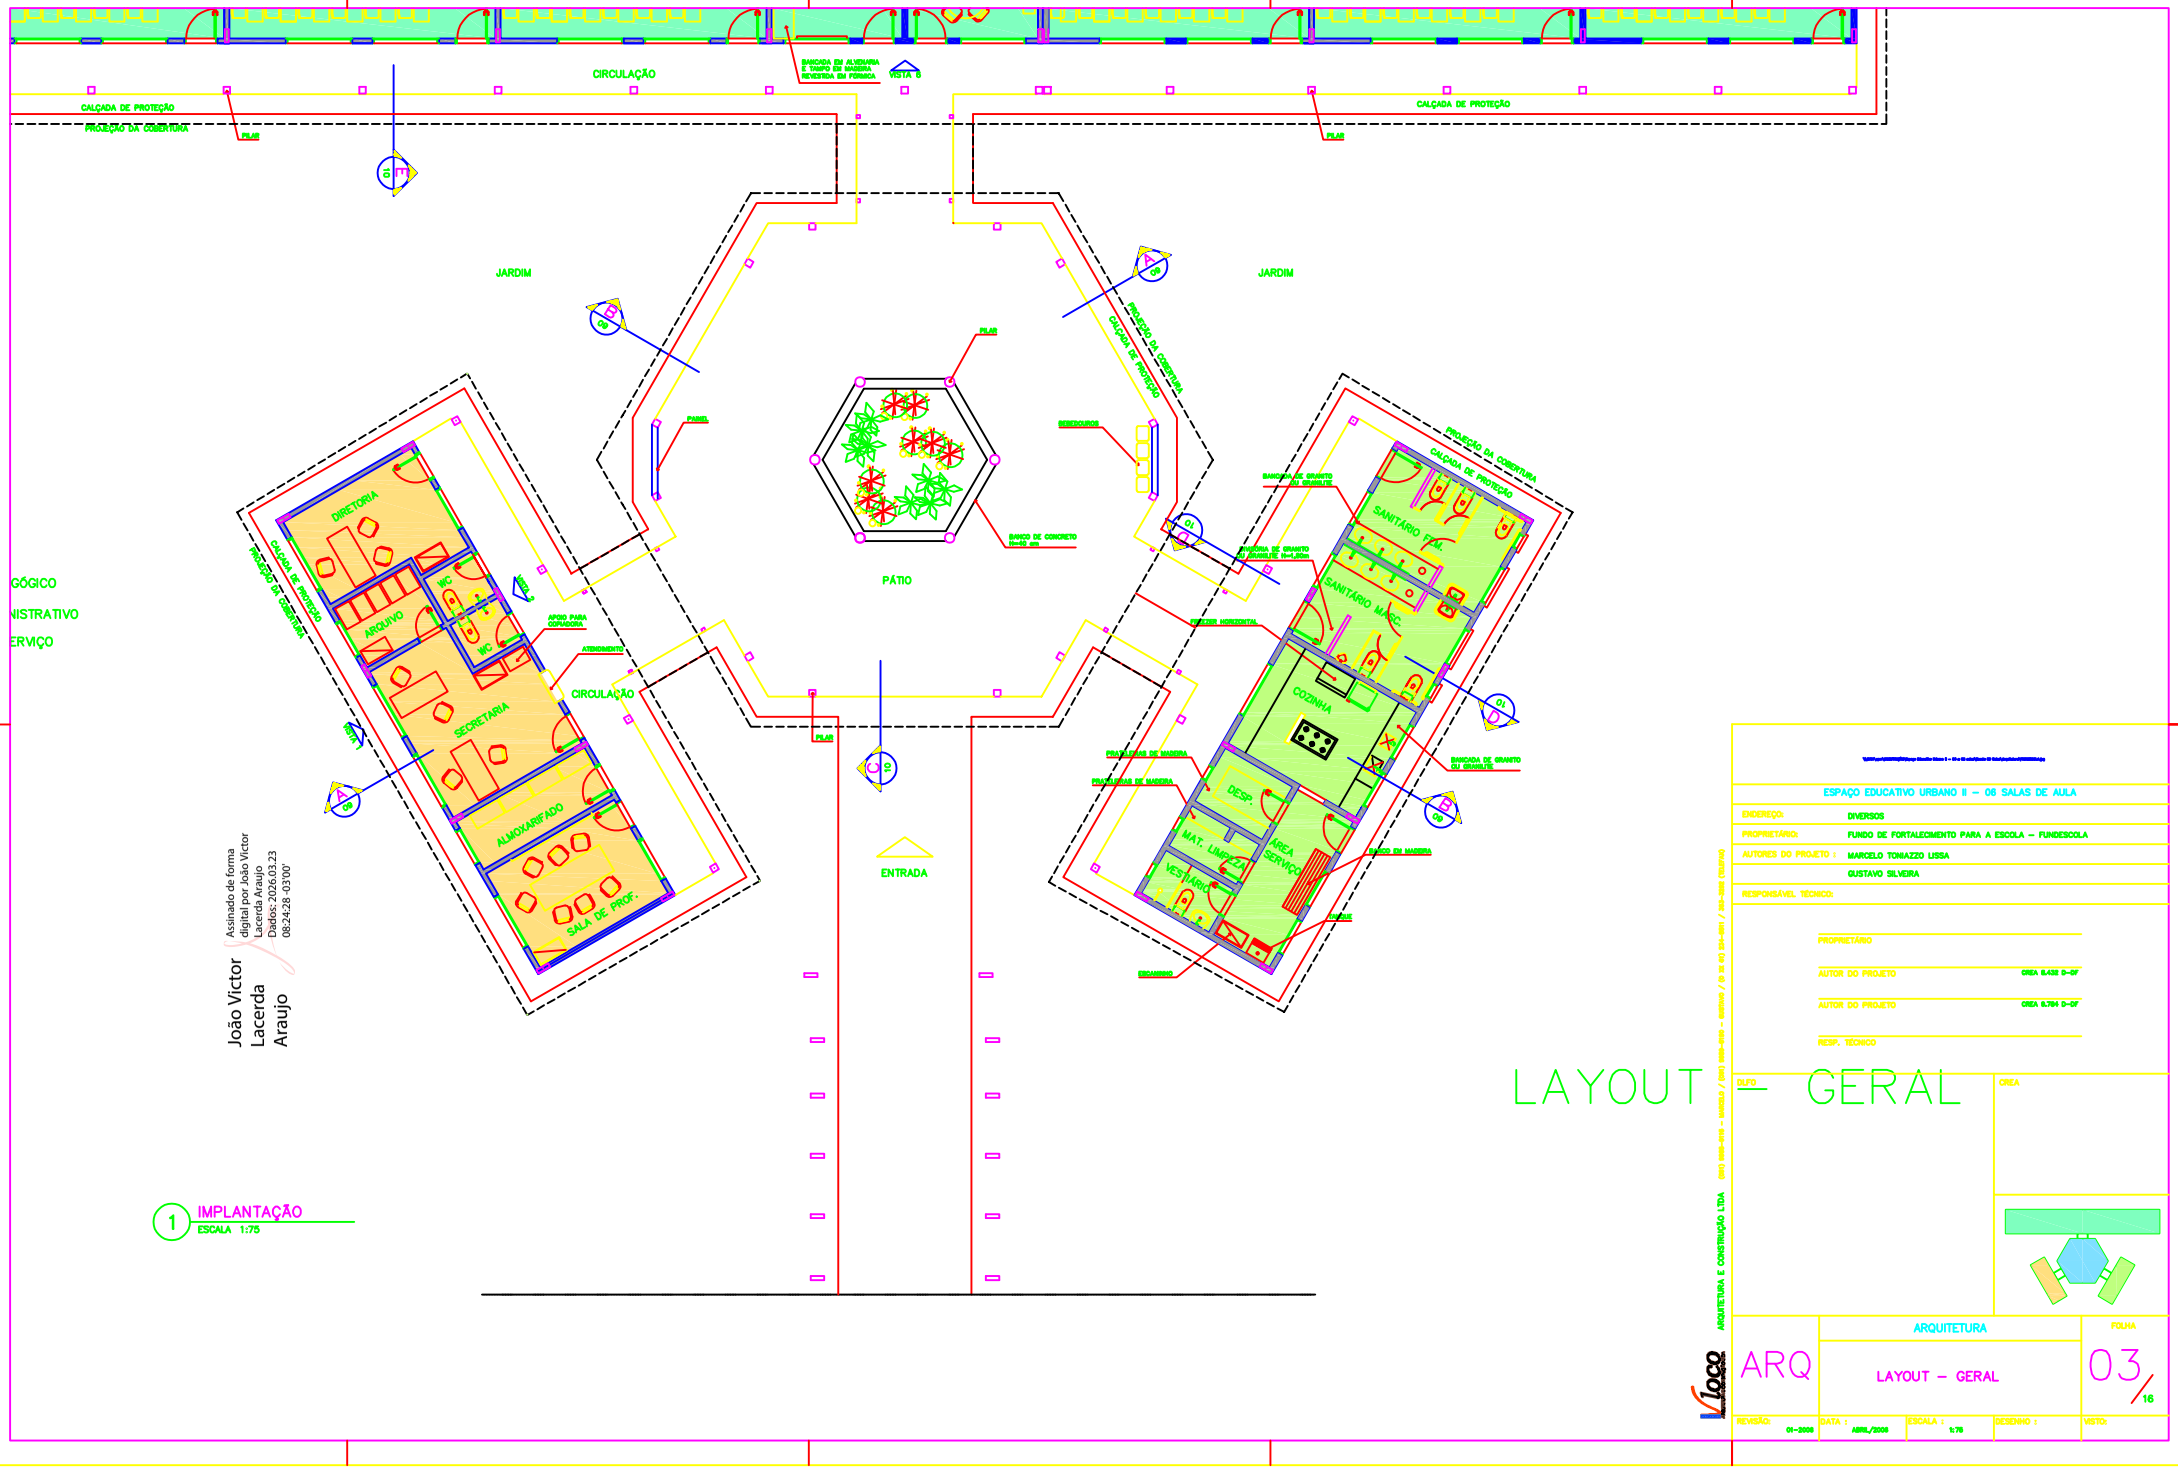

GÓGICO
NISTRATIVO
ERVIÇO

João Victor Lacerda Araujo
Assinado de forma digital por João Victor Lacerda Araujo
Dados: 2026.03.23 08:24:28 -03'00'

1 IMPLANTAÇÃO
ESCALA 1:75

LAYOUT – GERAL

ESPAÇO EDUCATIVO URBANO II – 08 SALAS DE AULA

ENDEREÇO: DIVERSOS
PROPRIETÁRIO: FUNDO DE FORTALECIMENTO PARA A ESCOLA – FUNDESCOLA
AUTORES DO PROJETO : MARCELO TONIAZZO LISSA
GUSTAVO SILVEIRA
RESPONSÁVEL TÉCNICO:

PROPRIETÁRIO
AUTOR DO PROJETO CREA 8.432 D-DF
AUTOR DO PROJETO CREA 8.704 D-DF
RESP. TÉCNICO

DLFD
CREA

ARQUITETURA E CONSTRUÇÃO LTDA

ARQ | ARQUITETURA | FOLHA
LAYOUT – GERAL | 03/16

REVISÃO: 01-2026 | DATA : ABRIL/2026 | ESCALA : 1:75 | DESENHO : | VISTO: