

CASA

CASA

CASA

AA

ARENINHA
1.264,00 M²

BB


CASA

QUADRO ANALÍTICO

LADOS		AZIMUTES	DISTANCIA (metros)	COORDENADAS (UTM)		COORDENADAS (GEOGRAFICAS)	
Vértices	Vértices			N (metros)	E (metros)	Latitude	Longitude
MJZG-P-0001	MJZG-P-0002	178°35'35"	46,30	9.130.618,73	436.665,72	7°51'52,840" S	39°34'28,302" W
MJZG-P-0002	MJZG-P-0003	268°35'35"	27,30	9.130.572,44	436.666,86	7°51'54,347" S	39°34'28,267" W
MJZG-P-0003	MJZG-P-0004	358°35'35"	15,43	9.130.571,77	436.639,57	7°51'54,368" S	39°34'29,158" W
MJZG-P-0004	MJZG-P-0005	358°35'35"	30,88	9.130.587,19	436.639,19	7°51'53,866" S	39°34'29,170" W
MJZG-P-0005	MJZG-P-0001	88°35'35"	27,30	9.130.618,06	436.638,43	7°51'52,861" S	39°34'29,193" W

Perfil Longitudinal AA


Área de corte: 8,022 m²
Área de aterro: 8,750 m²

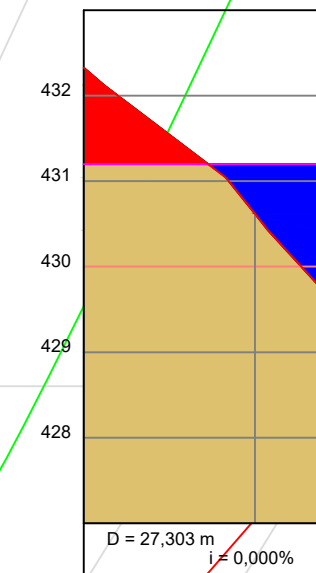


ESTACAS	20,00m	E0	E1	E1+7,303
CORTE	-1,124		0,582	1,406
ATERRO				
COTAS (m)		432,324	431,200	431,200
TERRENO			430,618	429,794
GREIDE				

Perfil Longitudinal BB

Área de corte: 13,055 m²
Área de aterro: 13,450 m²

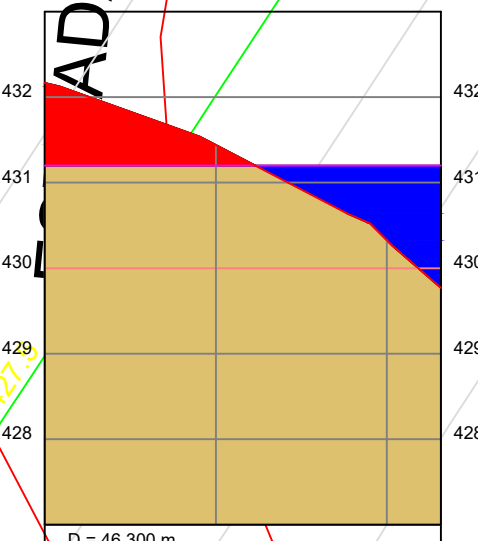

ESTACAS	20,00m	E0	E1	E2	E2+6,300
CORTE	-0,986		-0,239	0,871	1,430
ATERRO					
COTAS (m)		432,166	431,439	430,329	429,770
TERRENO					
GREIDE					

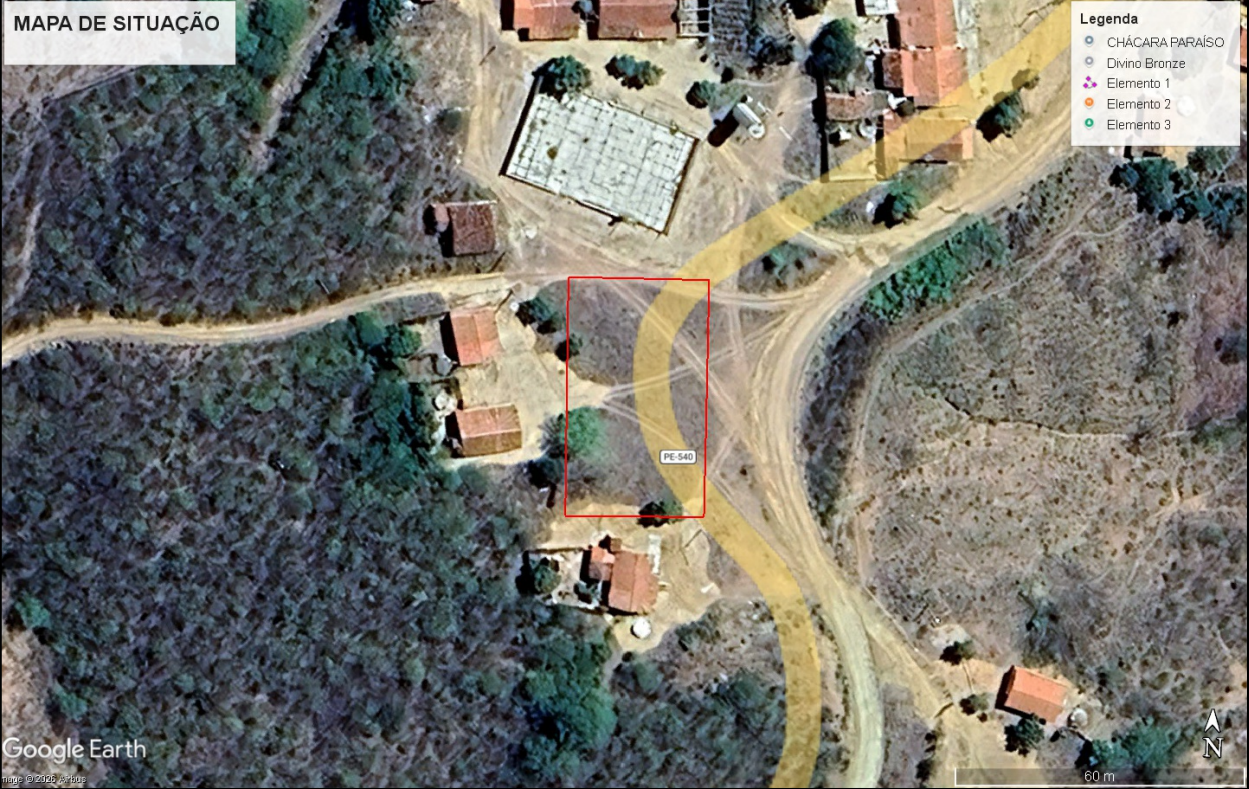

LEGENDA:

- MO2 PONTOS
- x PERIMETRO
- LIMITE MUNICIPAL
- RUAS EXISTENTES

Aprovações:



SÍTIO VARZEA NOVA, 65 - ZONA RURAL - ANTONINA DO NORTE DO NORTE
FONE: (88) 9 9803 - 0590 | (88) 9 9413 - 3080 |

CONTRATANTE:

ERICK NATSON TORRES BARBOSA
ENGENHEIRO CIVIL
RNP: 1816116475

PREFEIRA MUNICIPAL DE GRANITO

DADOS DO CONTRATANTE

PREFEIRA MUNICIPAL DE GRANITO

CPF/CNPJ:

ENDEREÇO:
GRANITO-PE.

CEP:
63132-022

TELEFONE:
(88) 9933-1176

DADOS DA OBRA/SERVIÇO

NOME:

ARENINHA

CPF/CNPJ:

067.966.843-89

ENDEREÇO:
SÍTIO MATO GROSSO, GRANITO-PE

CEP:
63132-022

TELEFONE:
(88) 99803-0590

PLANTAS

ÁREA (M²):
1.264,00 m²

DESENHO:
ARTHUR SAMPAIO

CONTEÚDO:

- PLANTA DE SITUAÇÃO

ESCALA:

1/250

REVISÃO:

DATA:
MAIO DE 2026

PRANCHAS:
01 / 01