


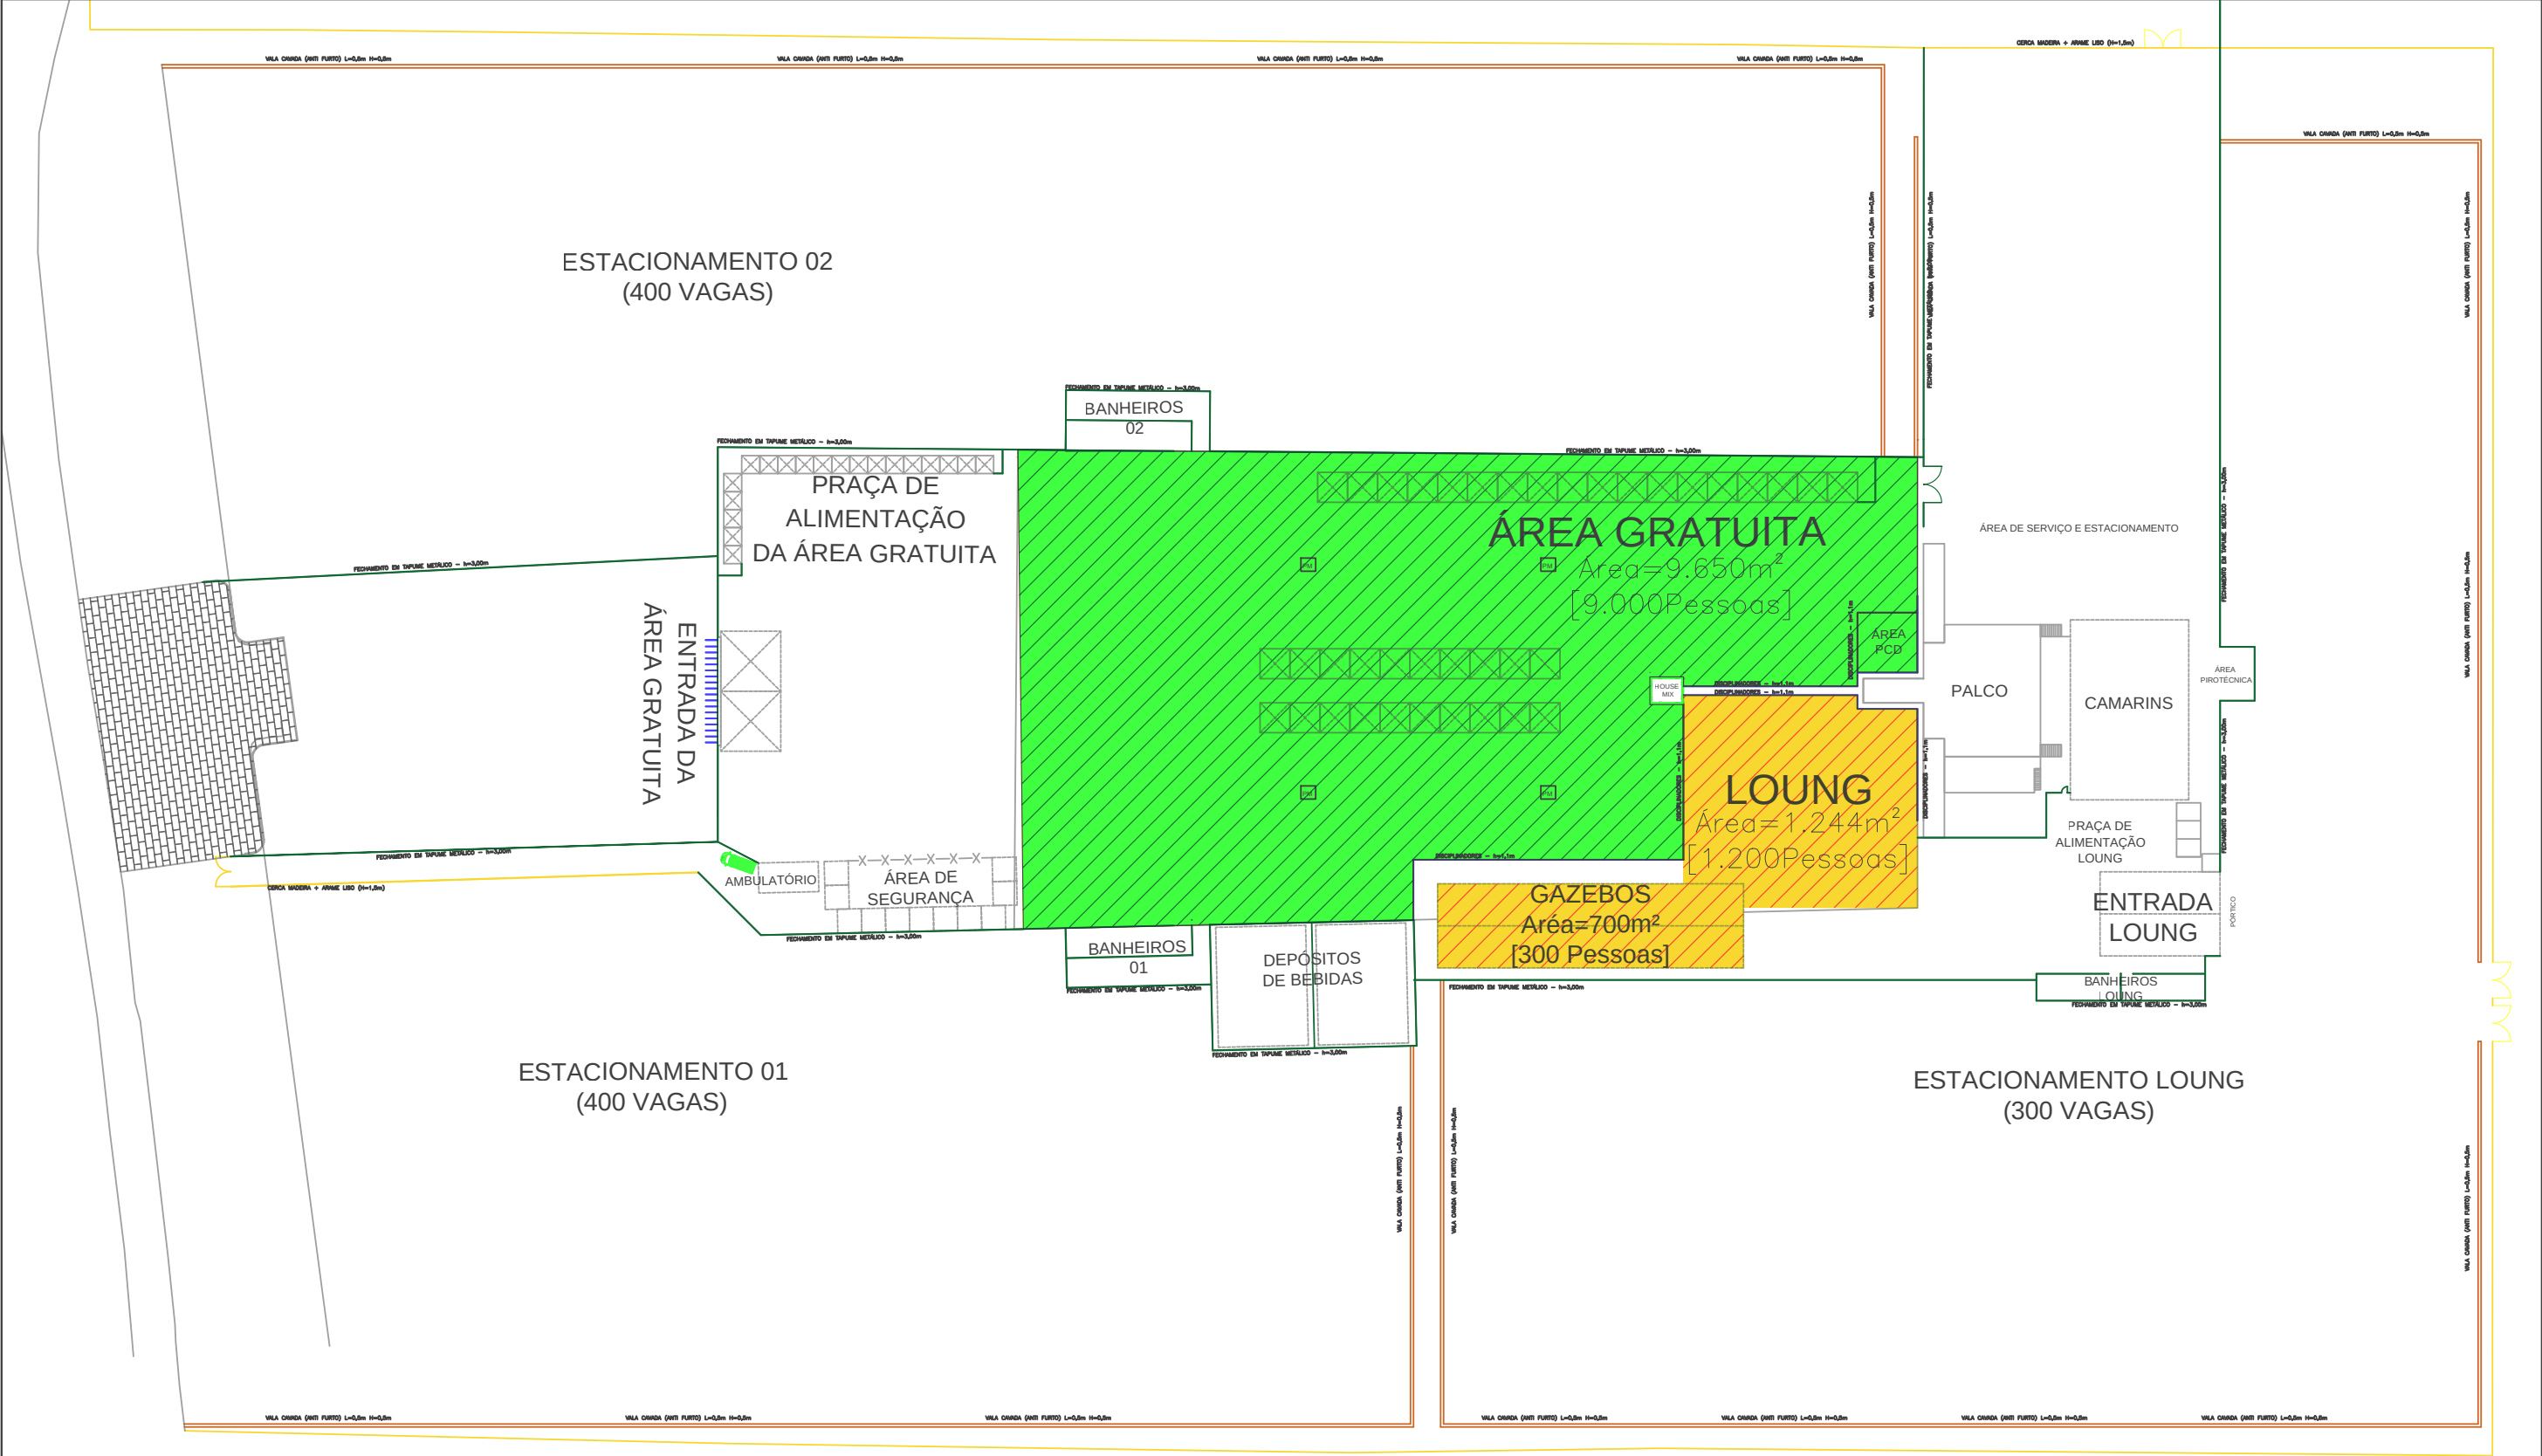

PLANTA DE LAYOUT
ESC. 1:1.100

TÍTULO: ÁREA FRONT LOUNG FESTIVAL DE JANEIRO 2026			PRANCHA PLANTA DE LAYOUT	
ENDEREÇO: PÁTIO DE EVENTOS CHICO COELHO. BAIRRO BIGODÃO. MUNICIPIO DE OURICURI-PE. CEP: 56.200-000.			RESPONSÁVEL TÉCNICO BIANCA MARCELINO VALÕES SALES CREA PE: 061890160-4	
PÚBLICO LOUNG: 1.500 Pessoas	DATA: NOV/2025	ESCALA: A INDICADA	FOLHA: 1/1	