




PONTO	COORDENADA		OBSERVAÇÃO
P1	8°14'44"S	38°44'18"O	POÇO
P2	8°14'44"S	38°44'17"O	
P3	8°13'35"S	38°44'24"O	CRUZ. ESTRADA
P4	8°13'22"S	38°44'31"O	
P5	8°13'23"S	38°44'26"O	RESERV. EXISTENTE

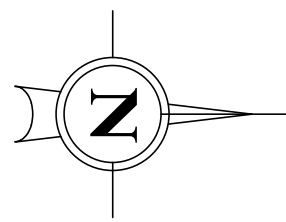

PLANTA BAIXA
ESC. 1:15.000

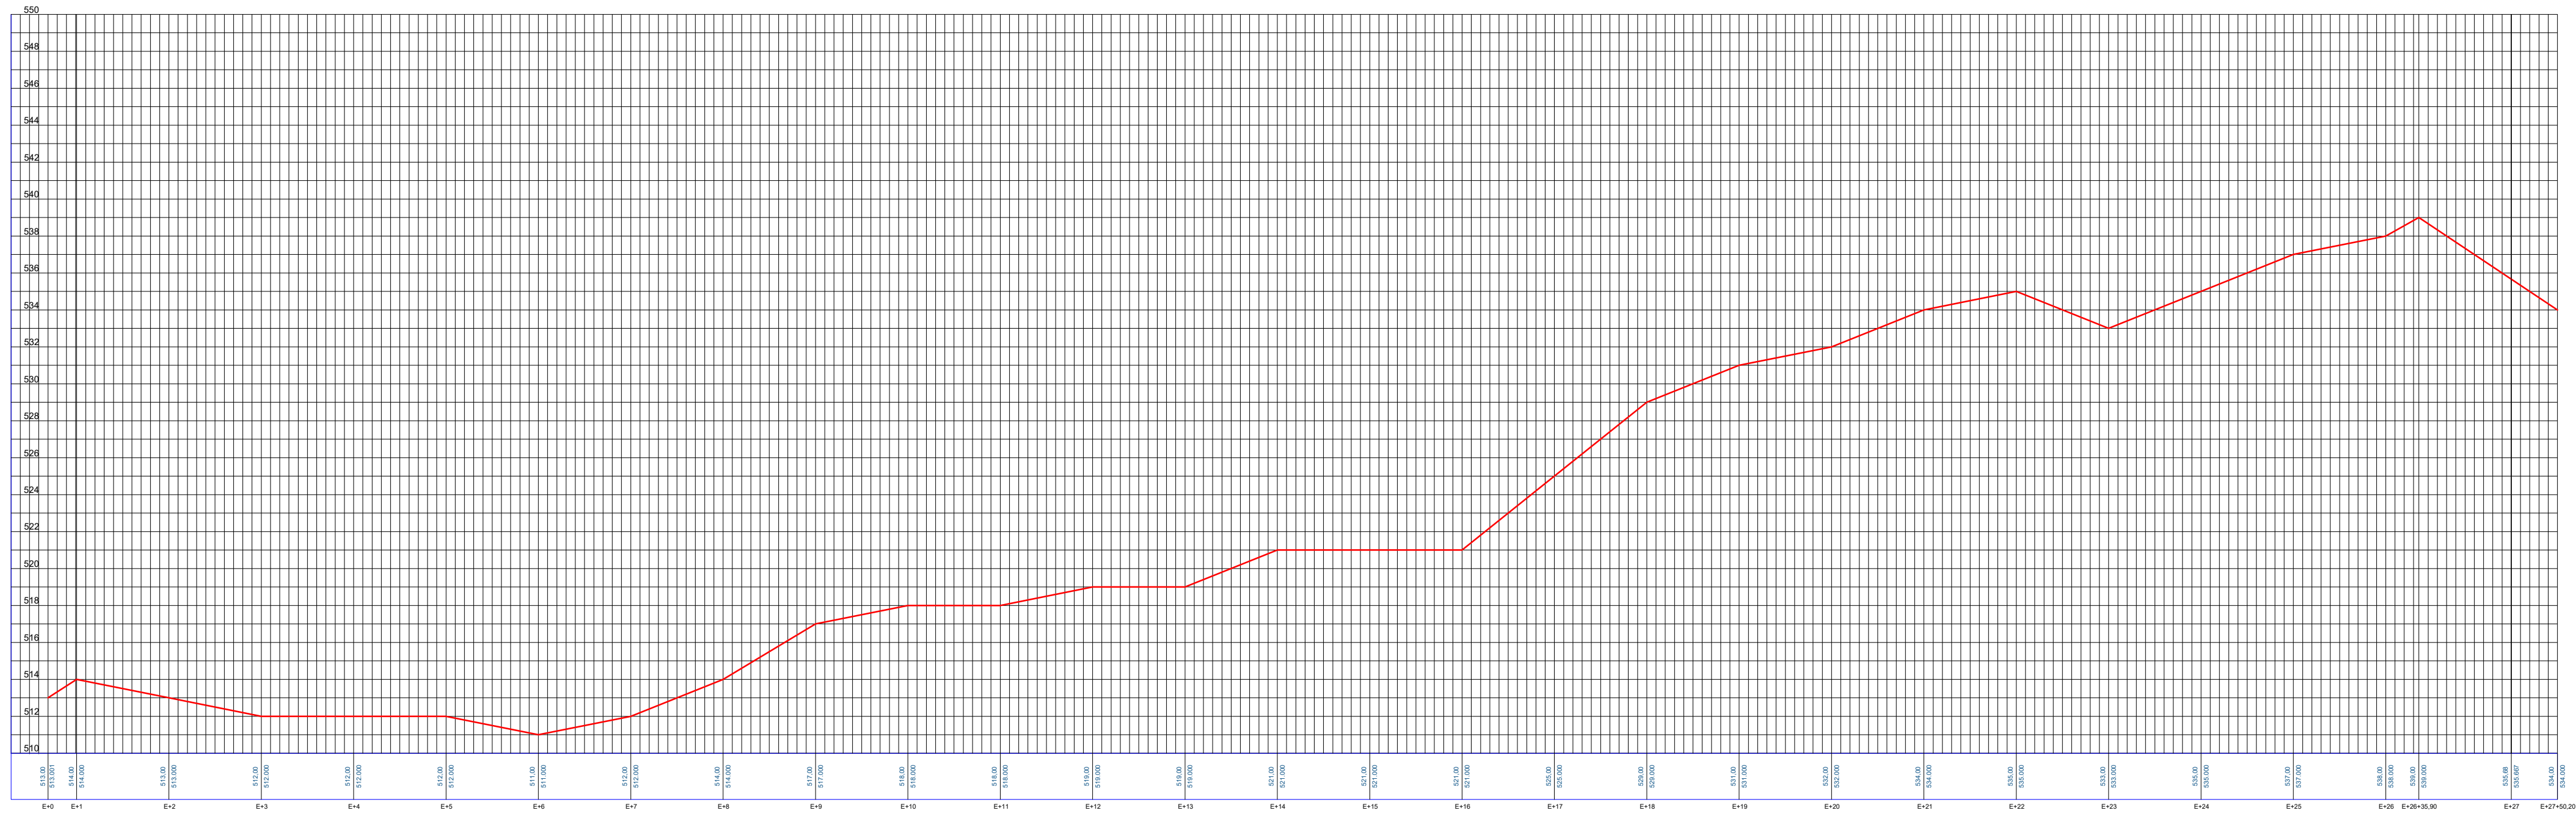

PERFIL
ESC. 1:12.500

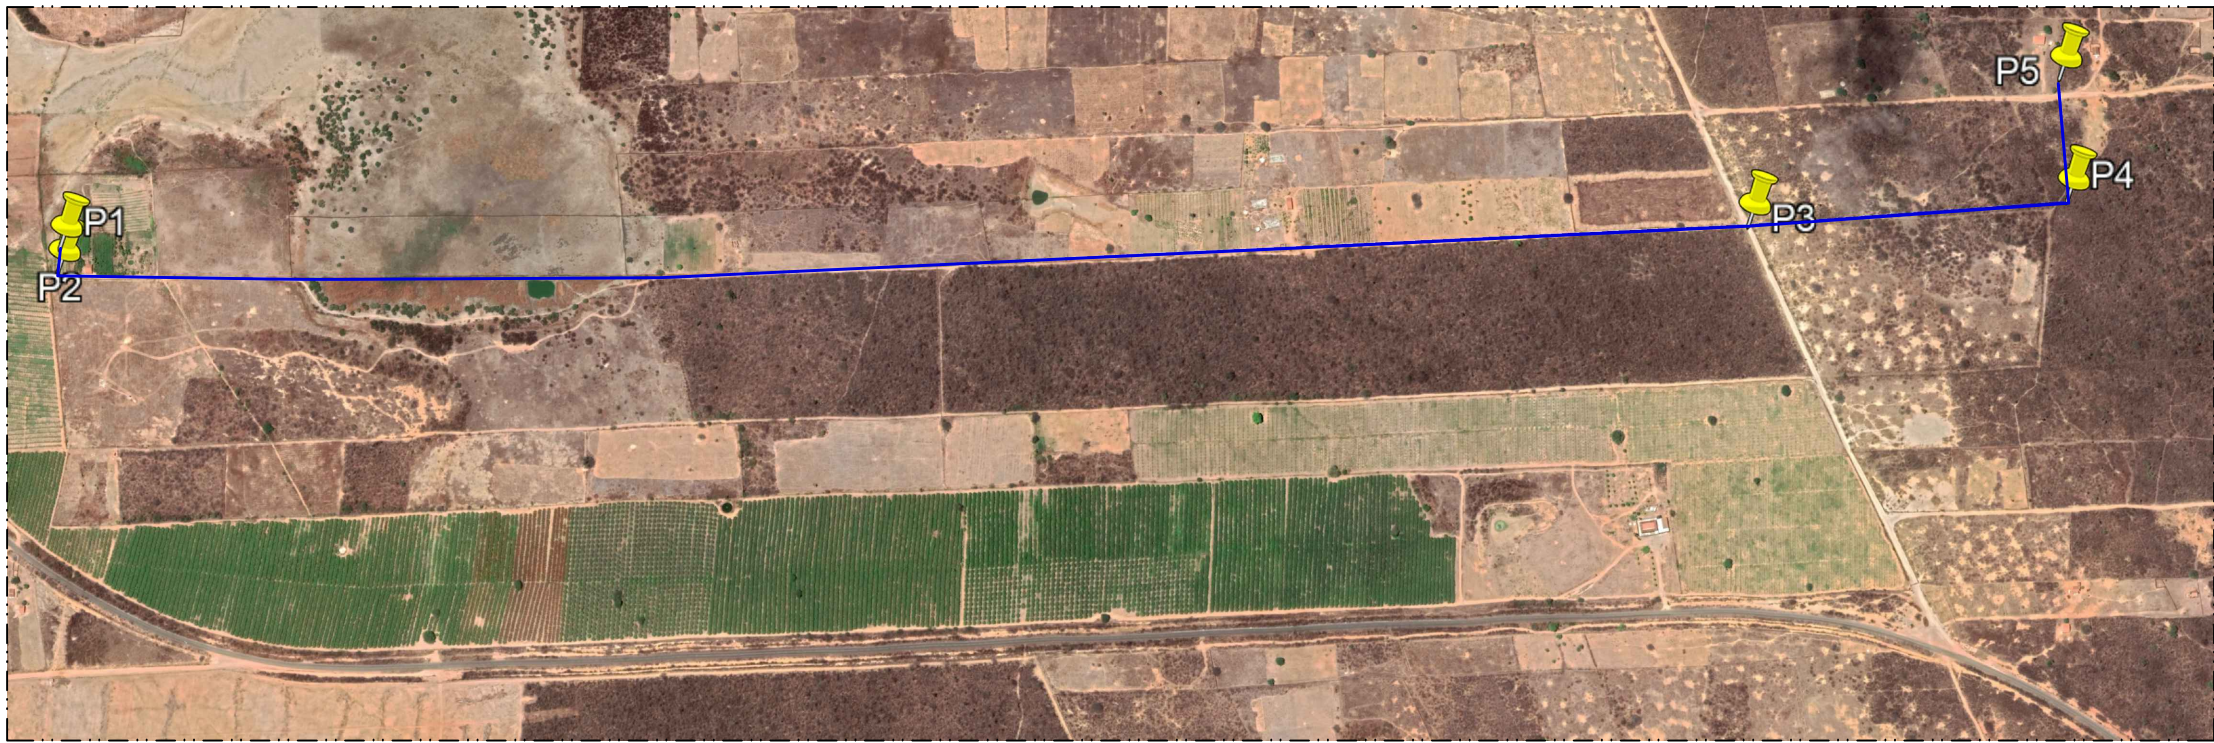

PLANTA DE SITUAÇÃO - VISTA AÉREA
SEM ESCALA



TIPO DE OBRA:	Institucional	MODALIDADE:	Construção nova e aproveitamento de estrutura existente
OBRA:	SISTEMA DE ABASTECIMENTO - JUAZEIRO GRANDE		
ENDEREÇO:	SÍTIO JUAZEIRO GRANDE		
PROPRIETÁRIO:	MUNICÍPIO DE MIRANDIBA 11.043.312/0001-07		
AUTOR DO PROJETO:	KLEBER ROOSIVELT DE ARAÚJO ANDRADE ENGENHEIRO CIVIL CREA 28909-D		
RESPONSÁVEL TÉCNICO:	KLEBER ROOSIVELT DE ARAÚJO ANDRADE ENGENHEIRO CIVIL CREA 28909-D		

PROJETO BÁSICO ARQUITETÔNICO

ASSUNTO:

Planta Baixa - Vista Aérea - Perfil de Elevação

COORDENADAS GEOGRÁFICAS:	LAT.: 8° 14' 44" S LONG.: 38° 44' 18" O	QUADRO DE ÁREAS (m²)	FOLHA N: 01 / 01
DATA ENTREGA:	INDICES URBANÍSTICOS:	COMPRIMENTO TOTAL DO RAMAL 2.717,60 m	
18/06/2024			
REVIÃO: 00	TAXA DE OCUPAÇÃO: %		
ESCALA: indicada	TAXA DE PERMEABILIDADE: %		
RRT:	TAXA DE APROVEITAMENTO: %		

CARIMBO DE APROVAÇÃO: