

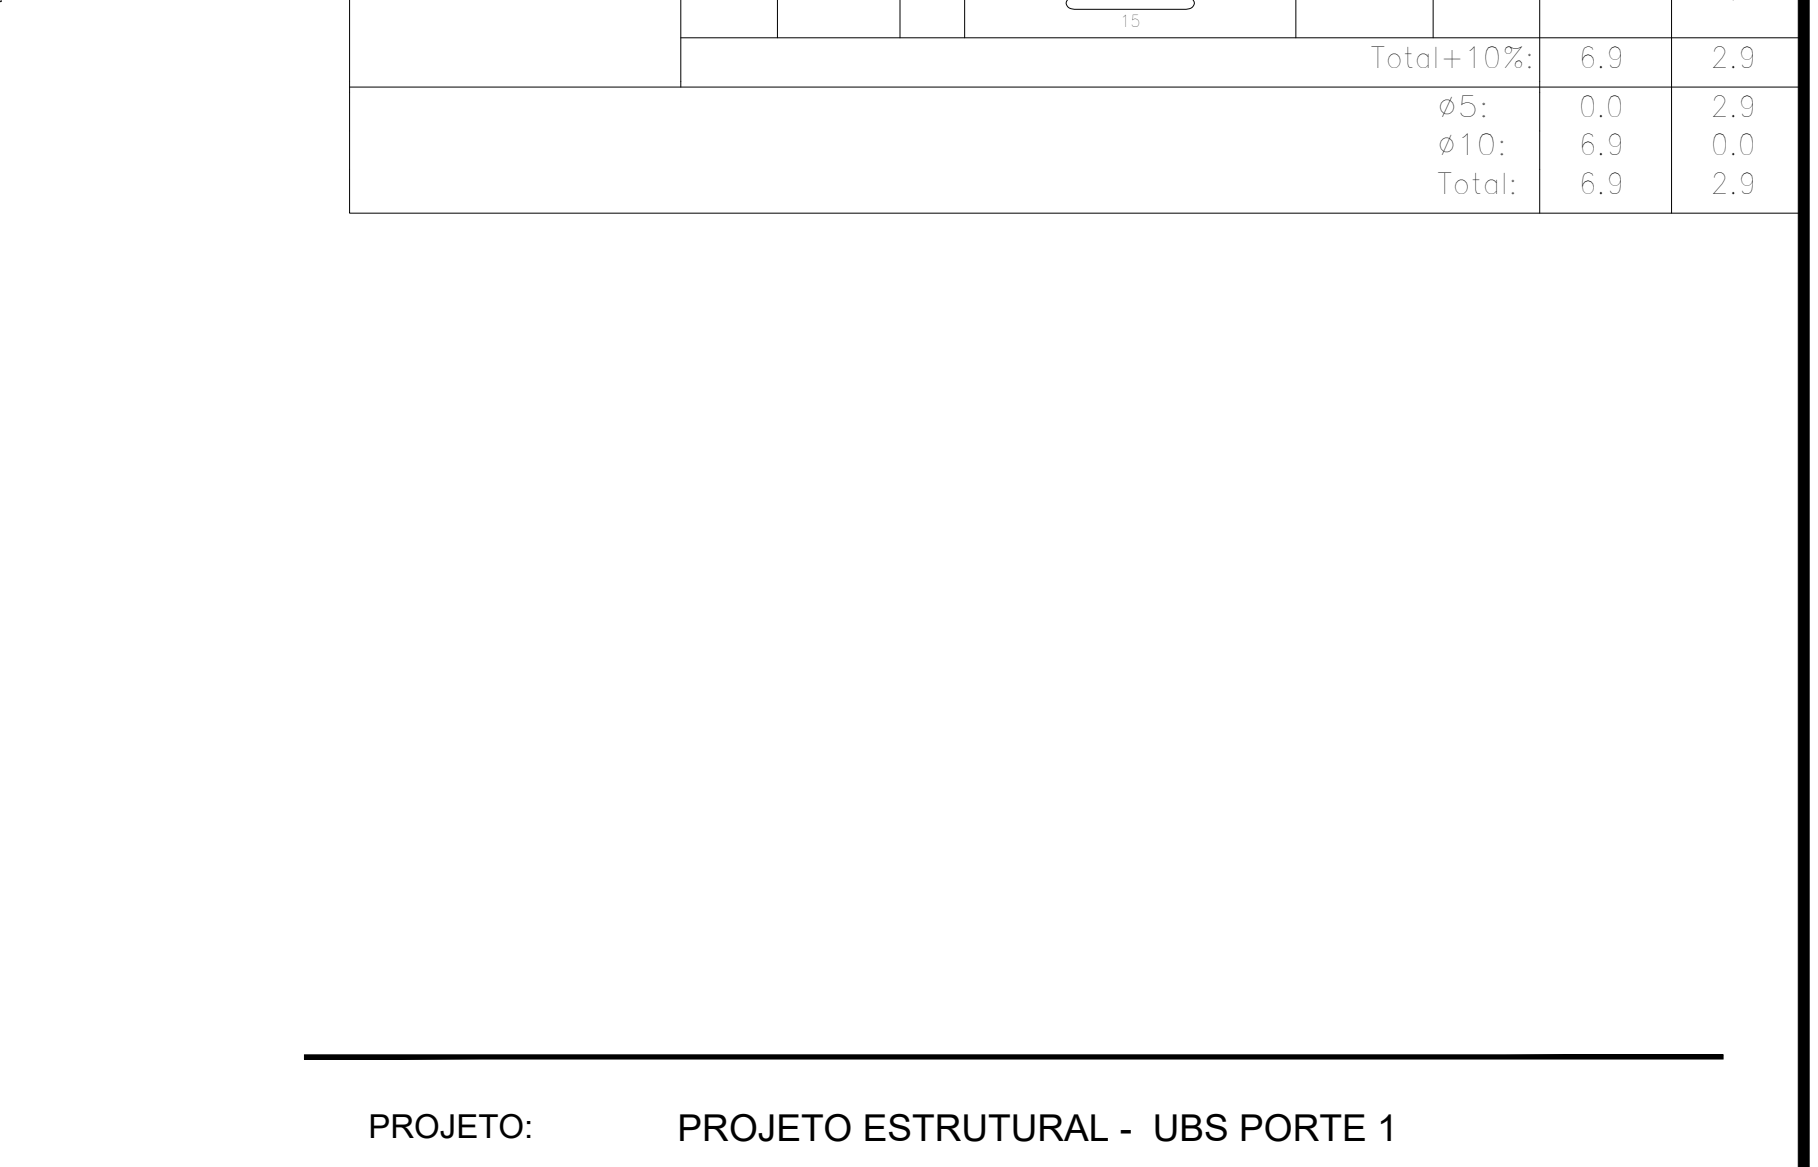
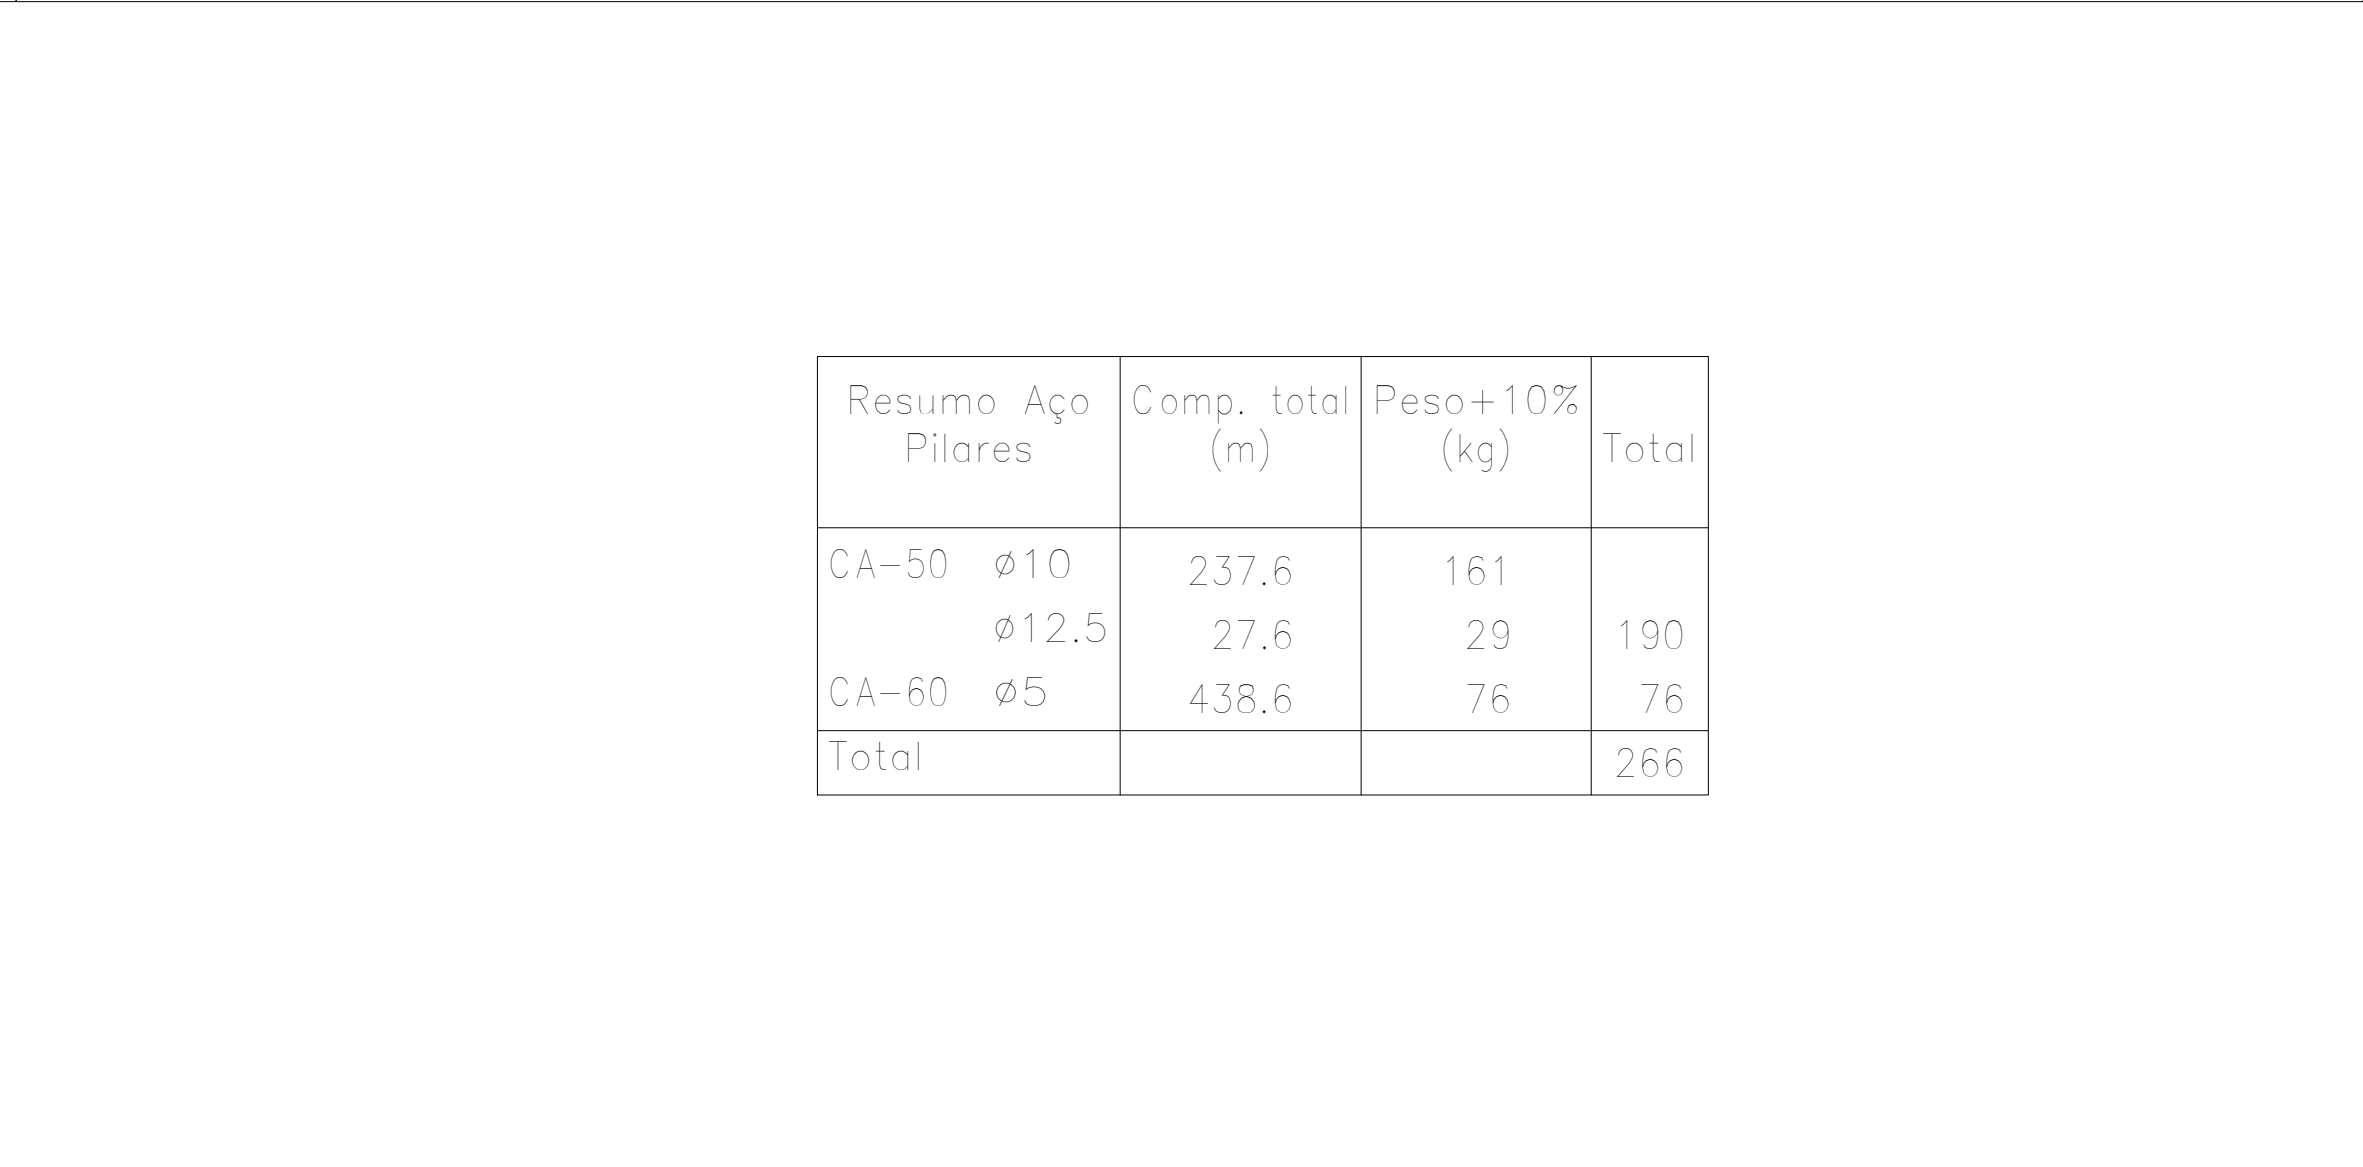
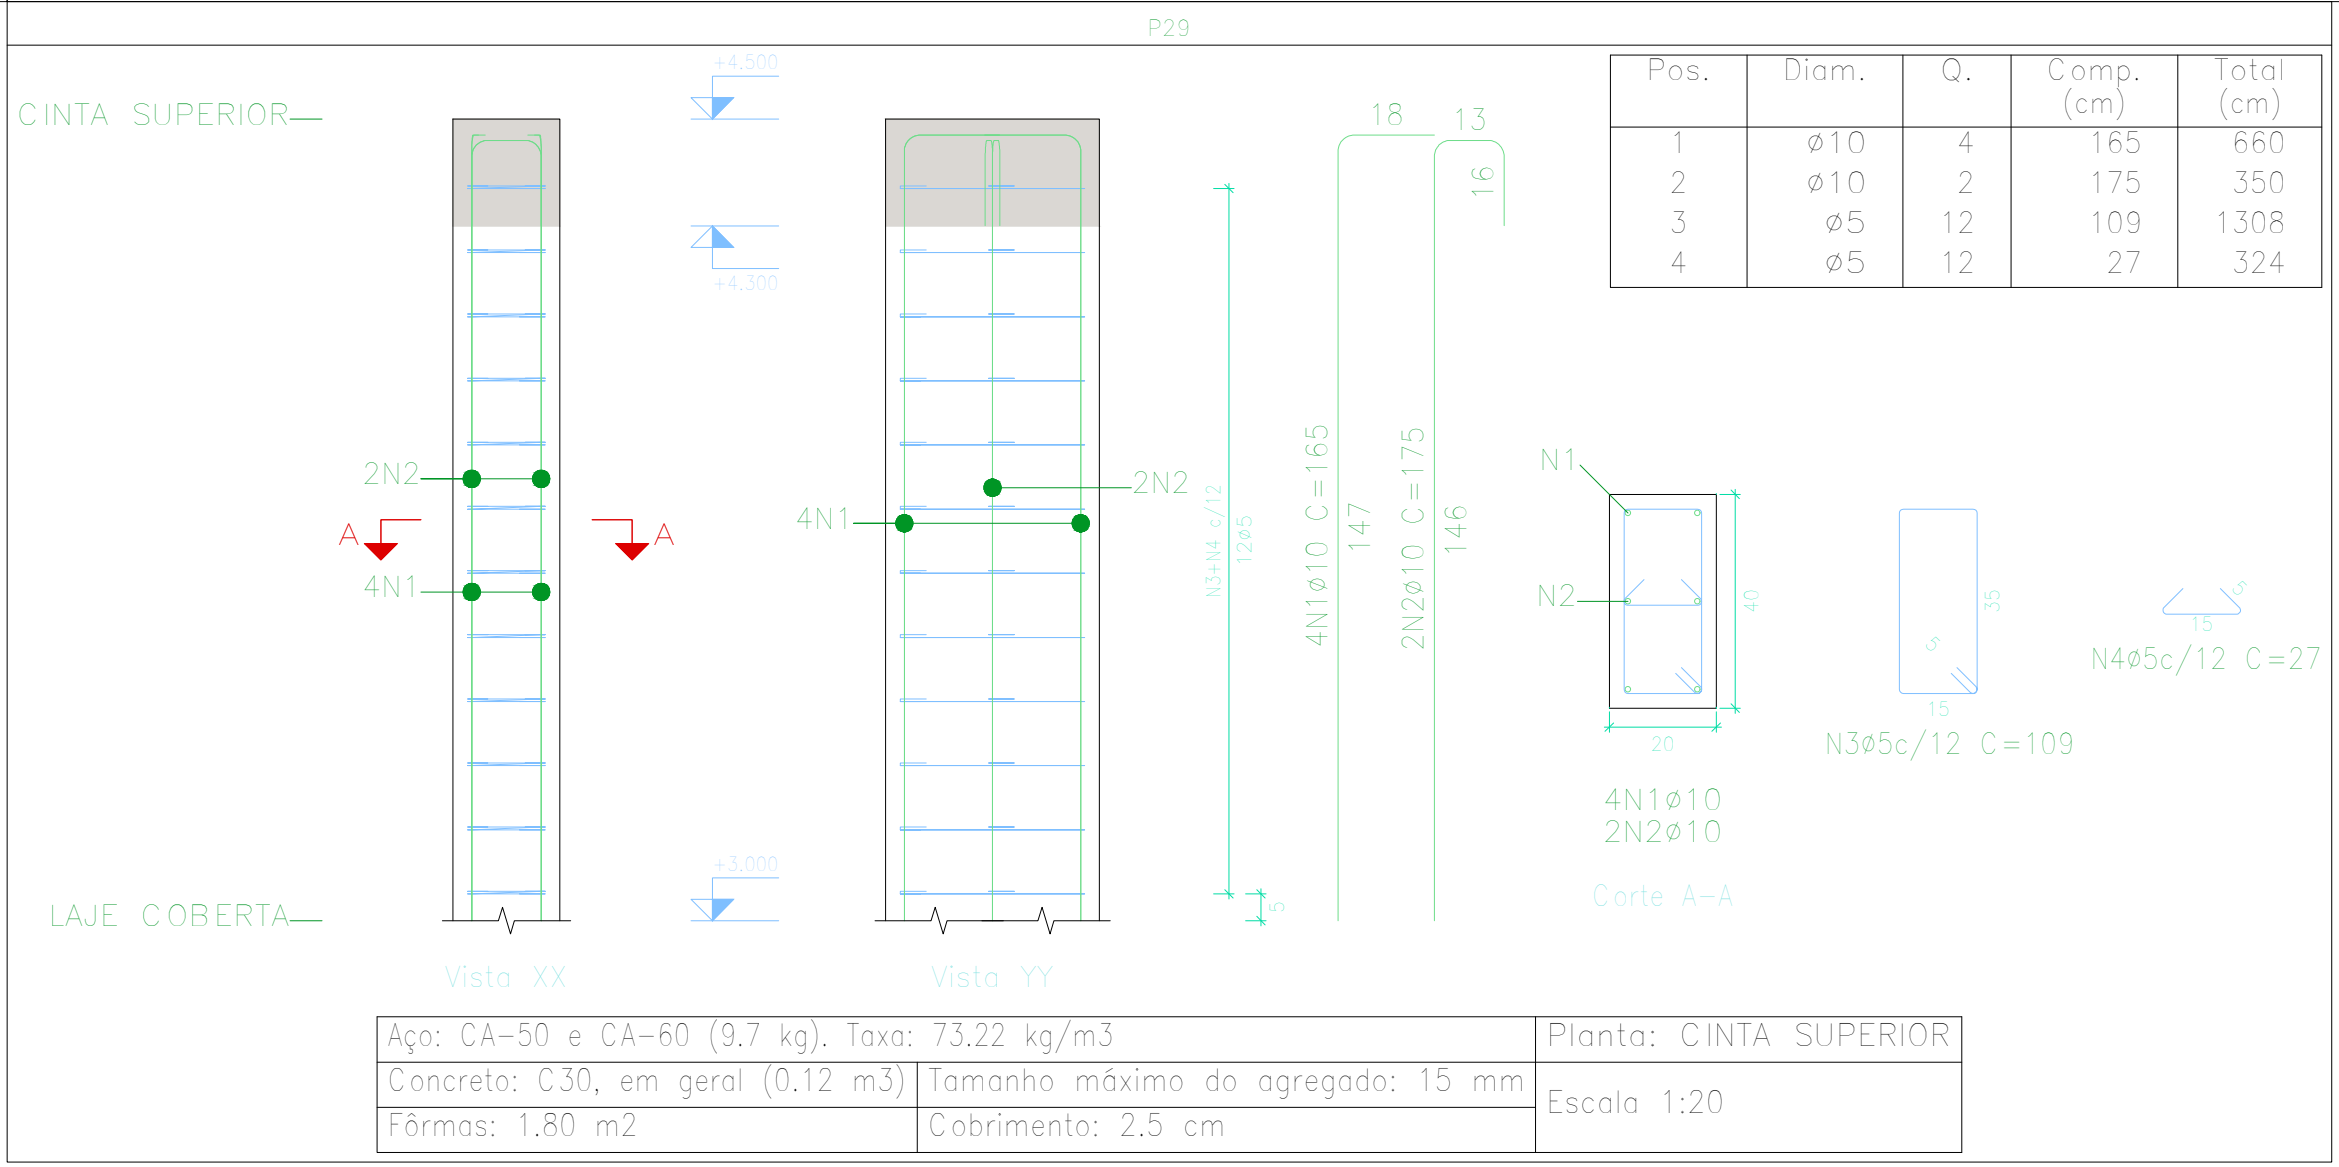
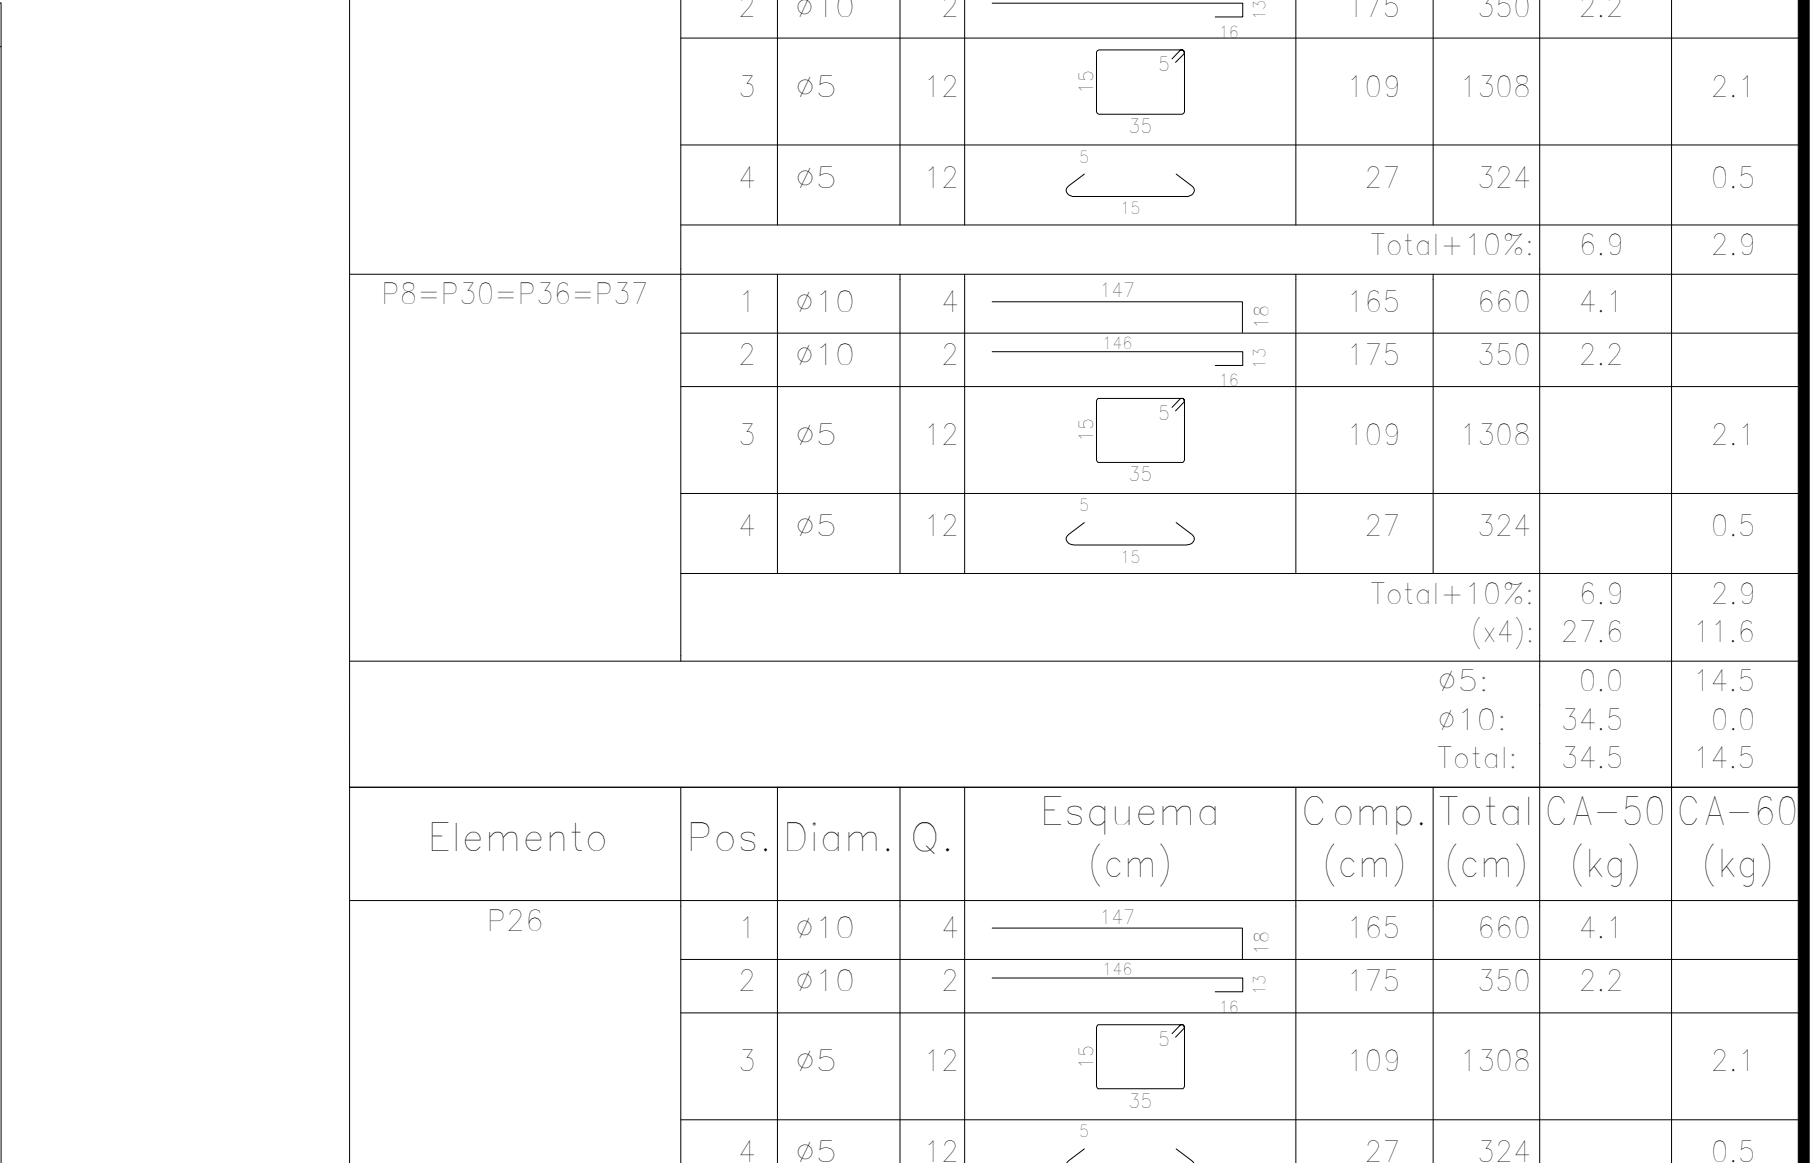
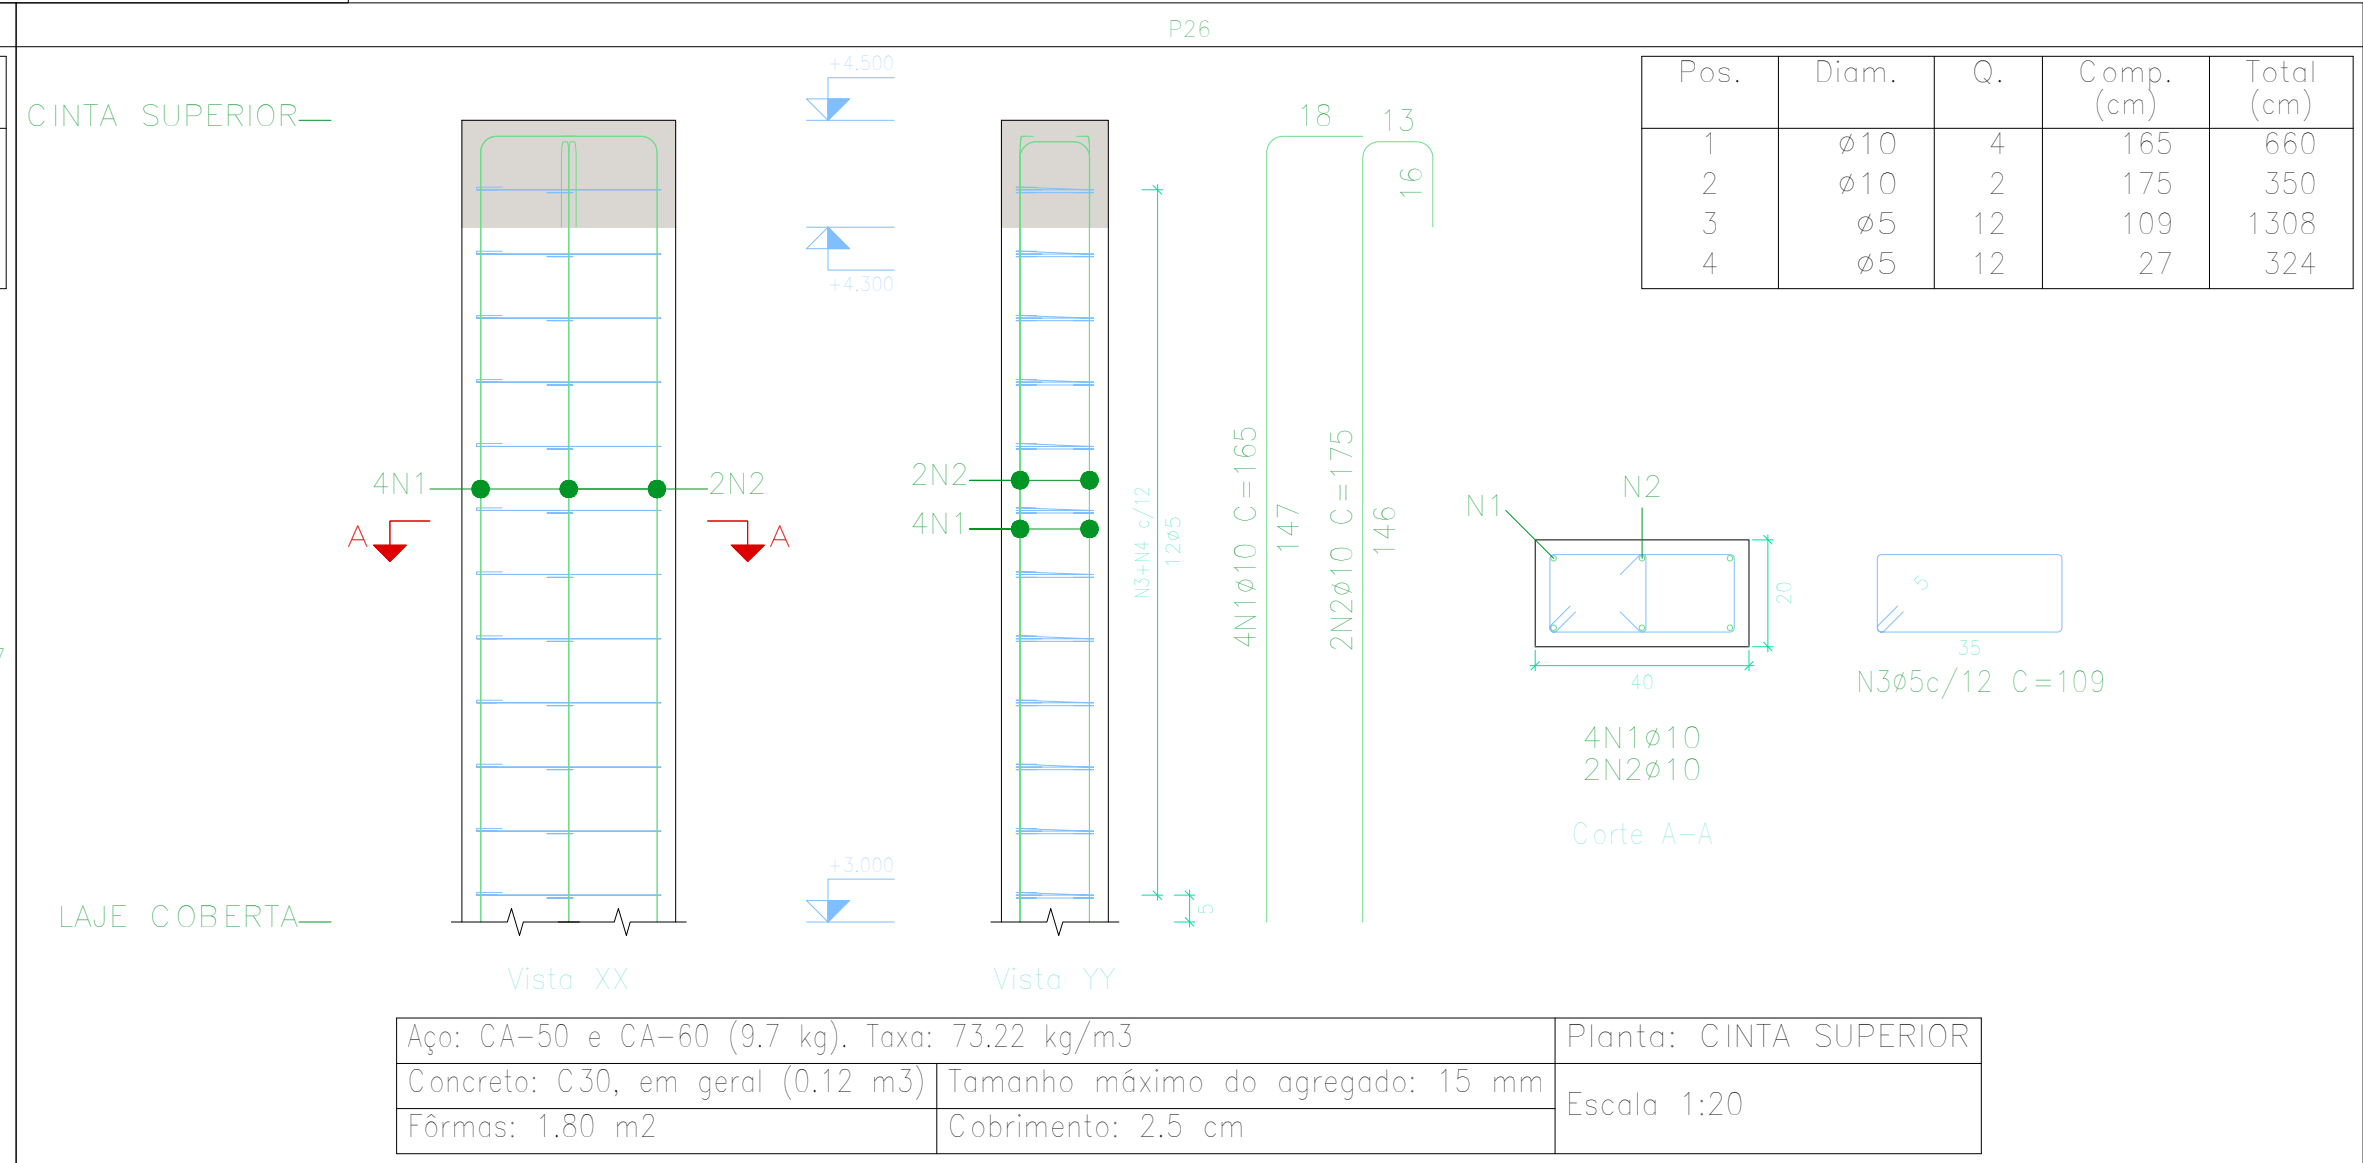
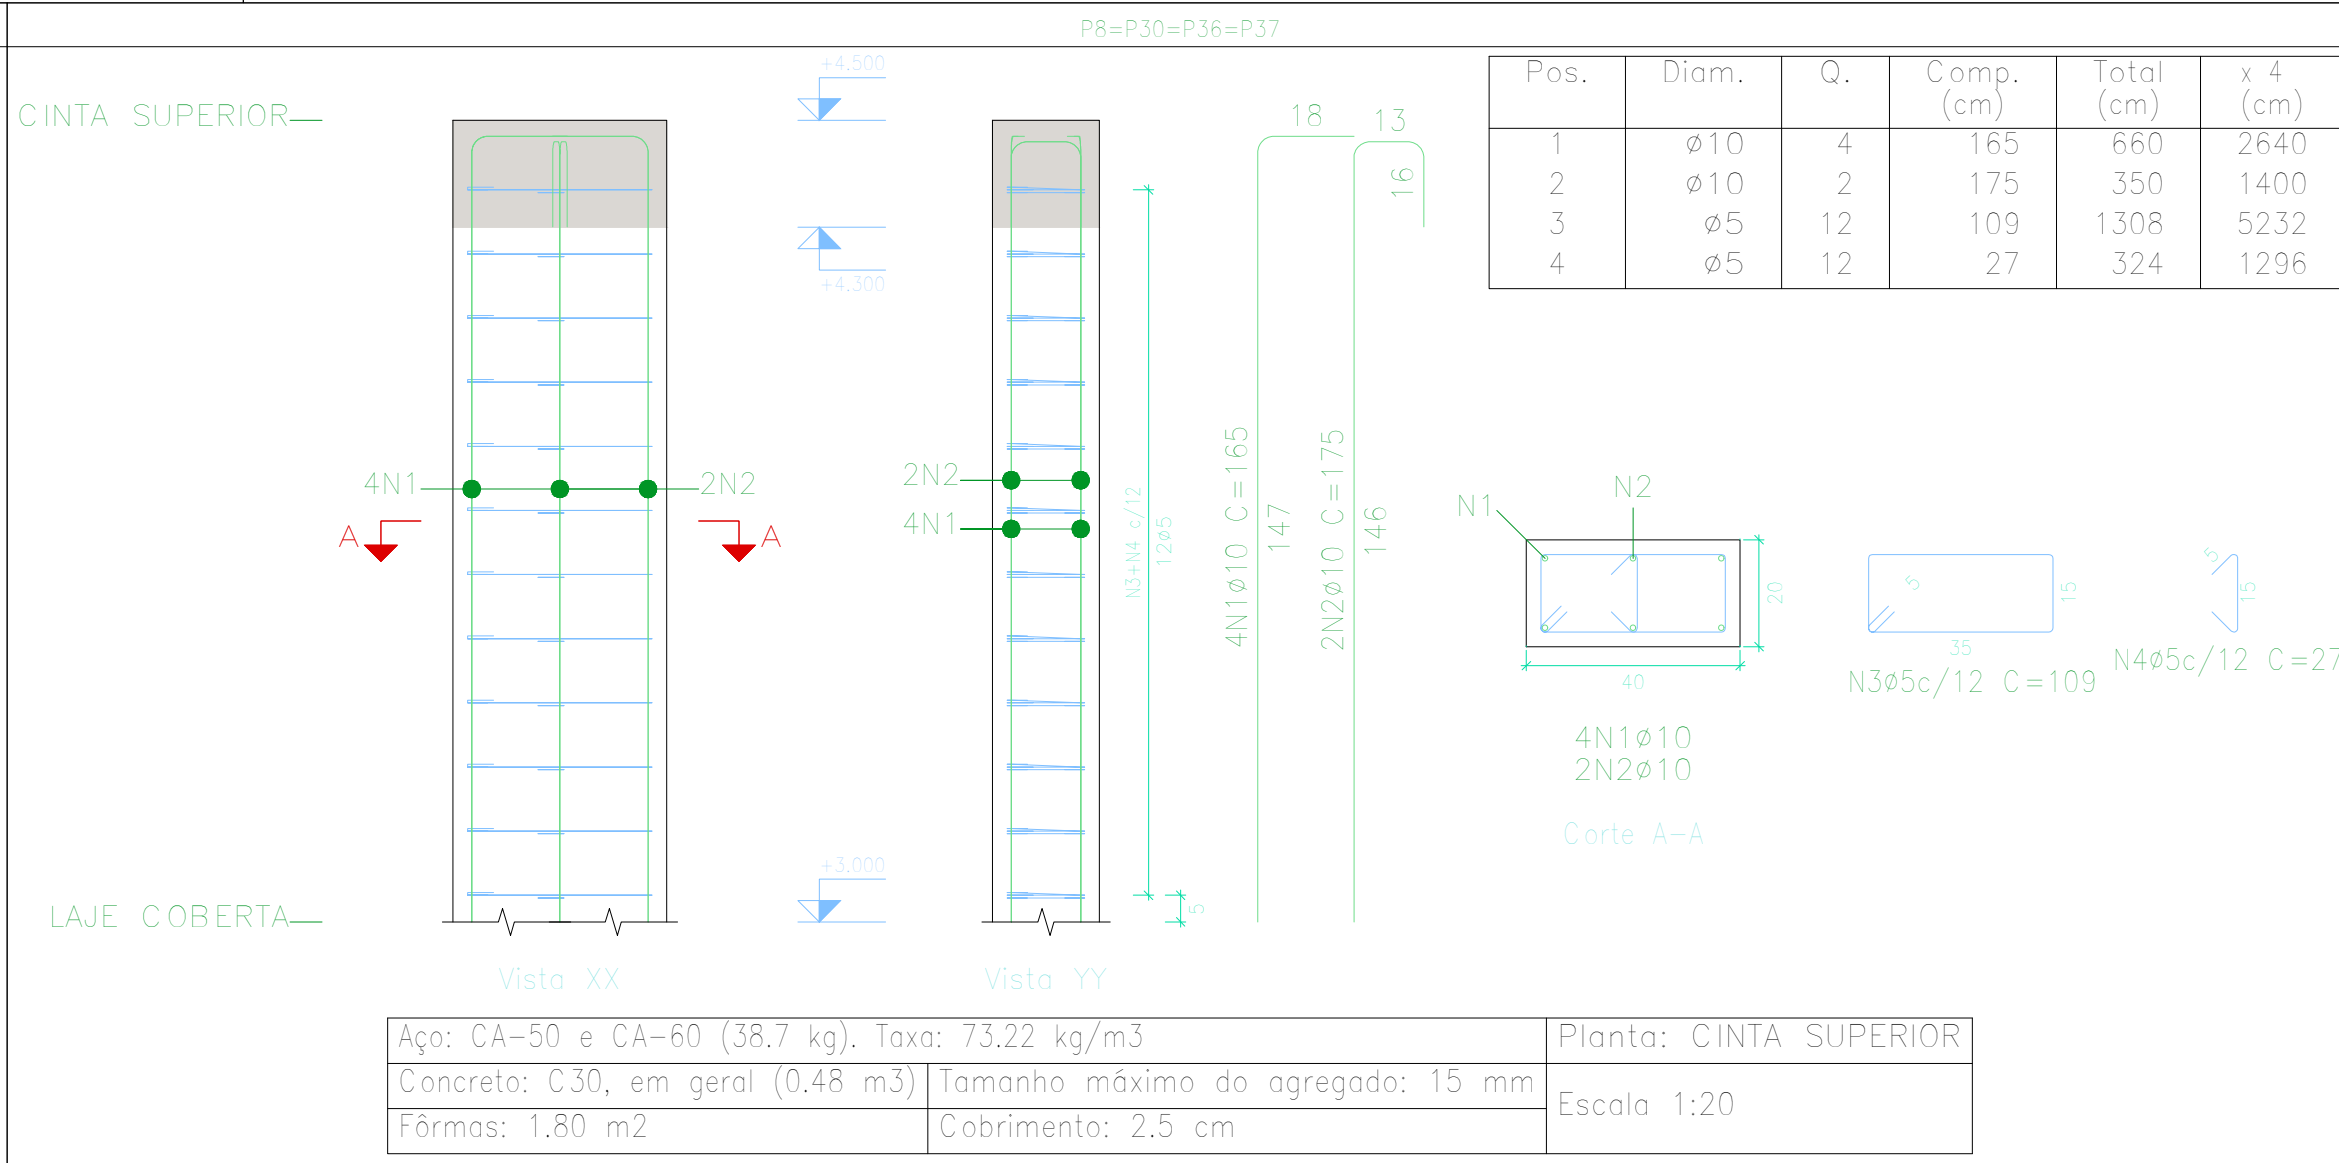
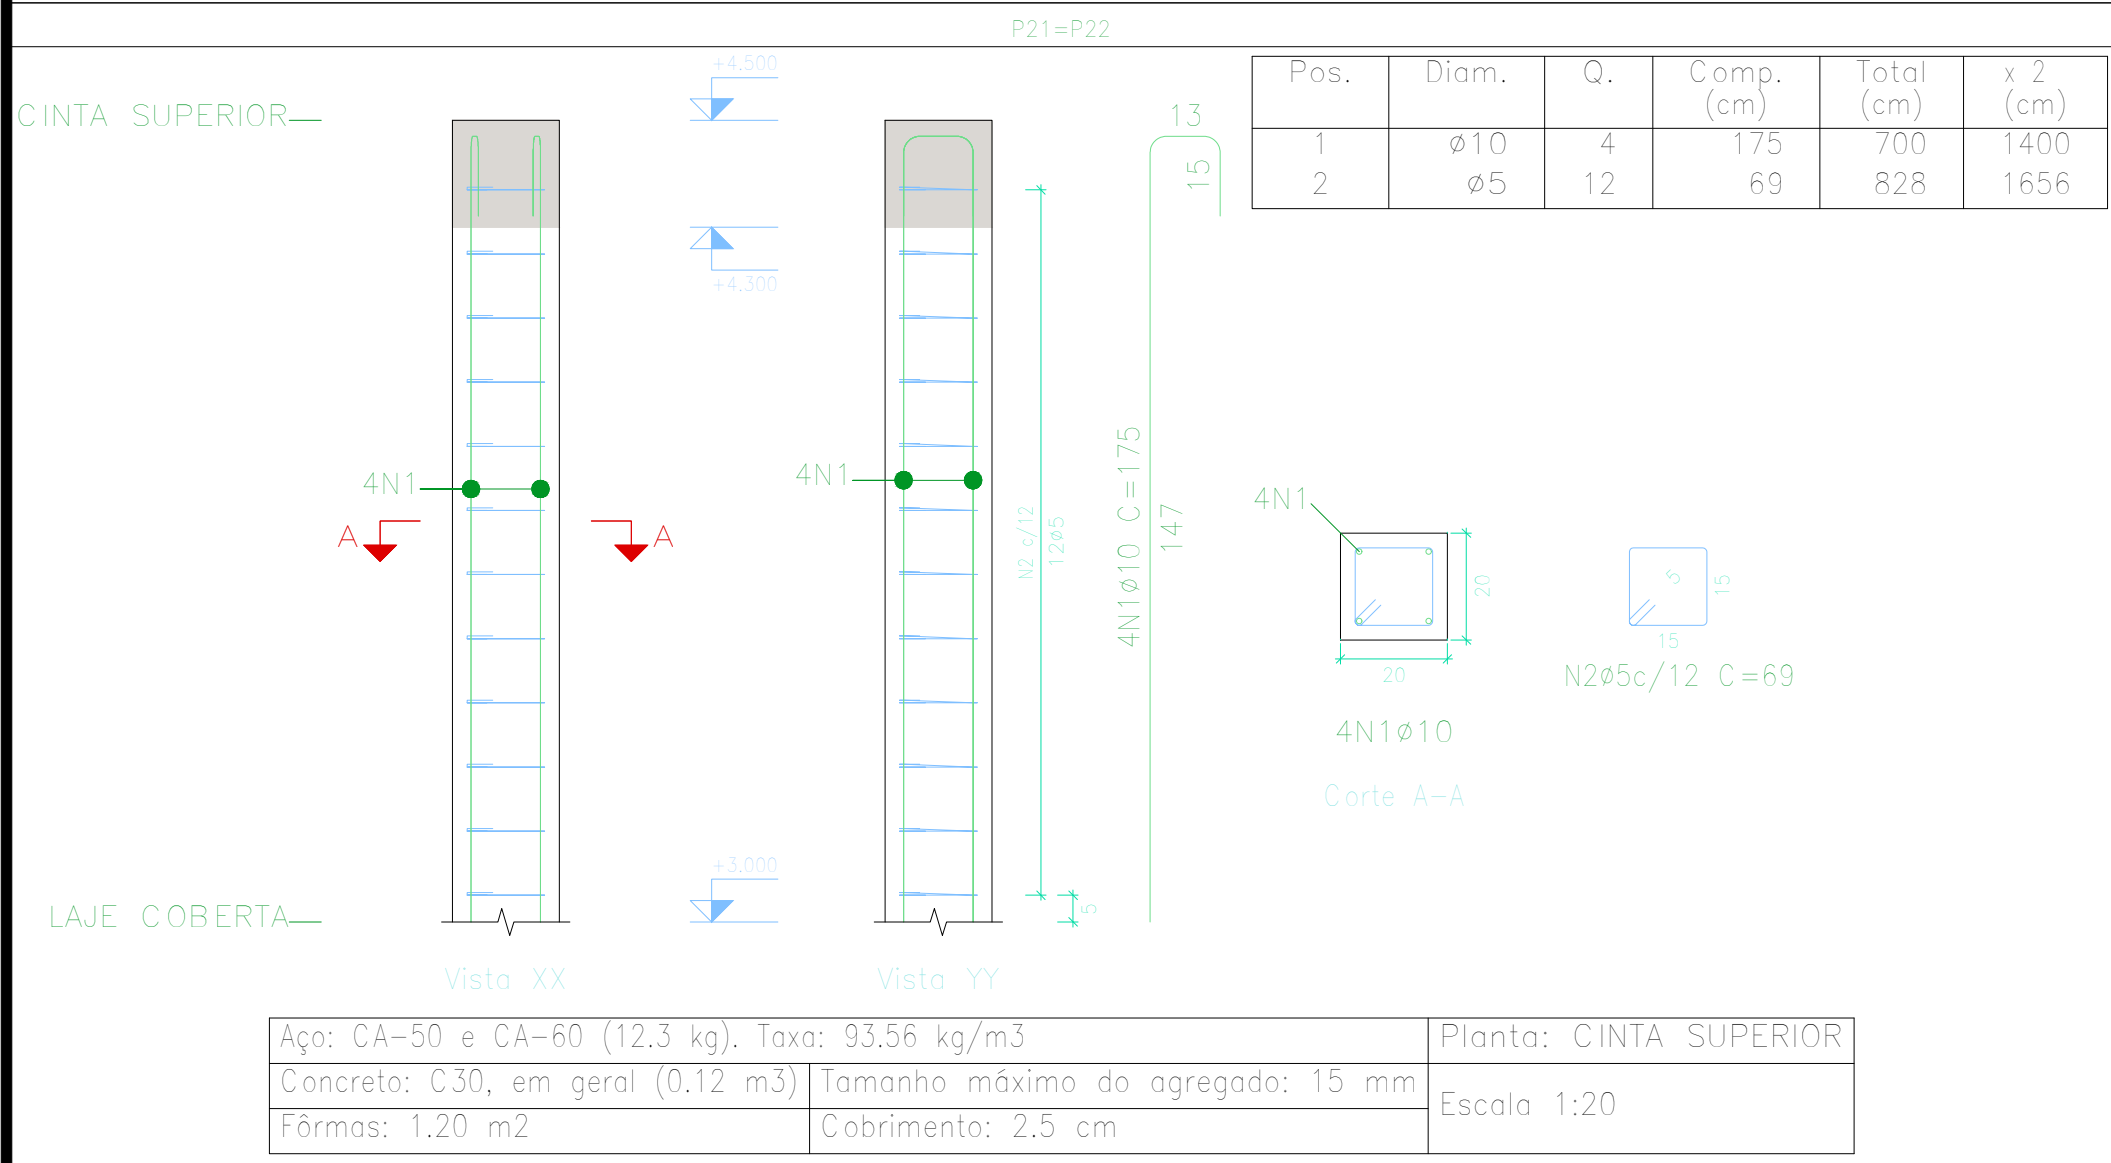
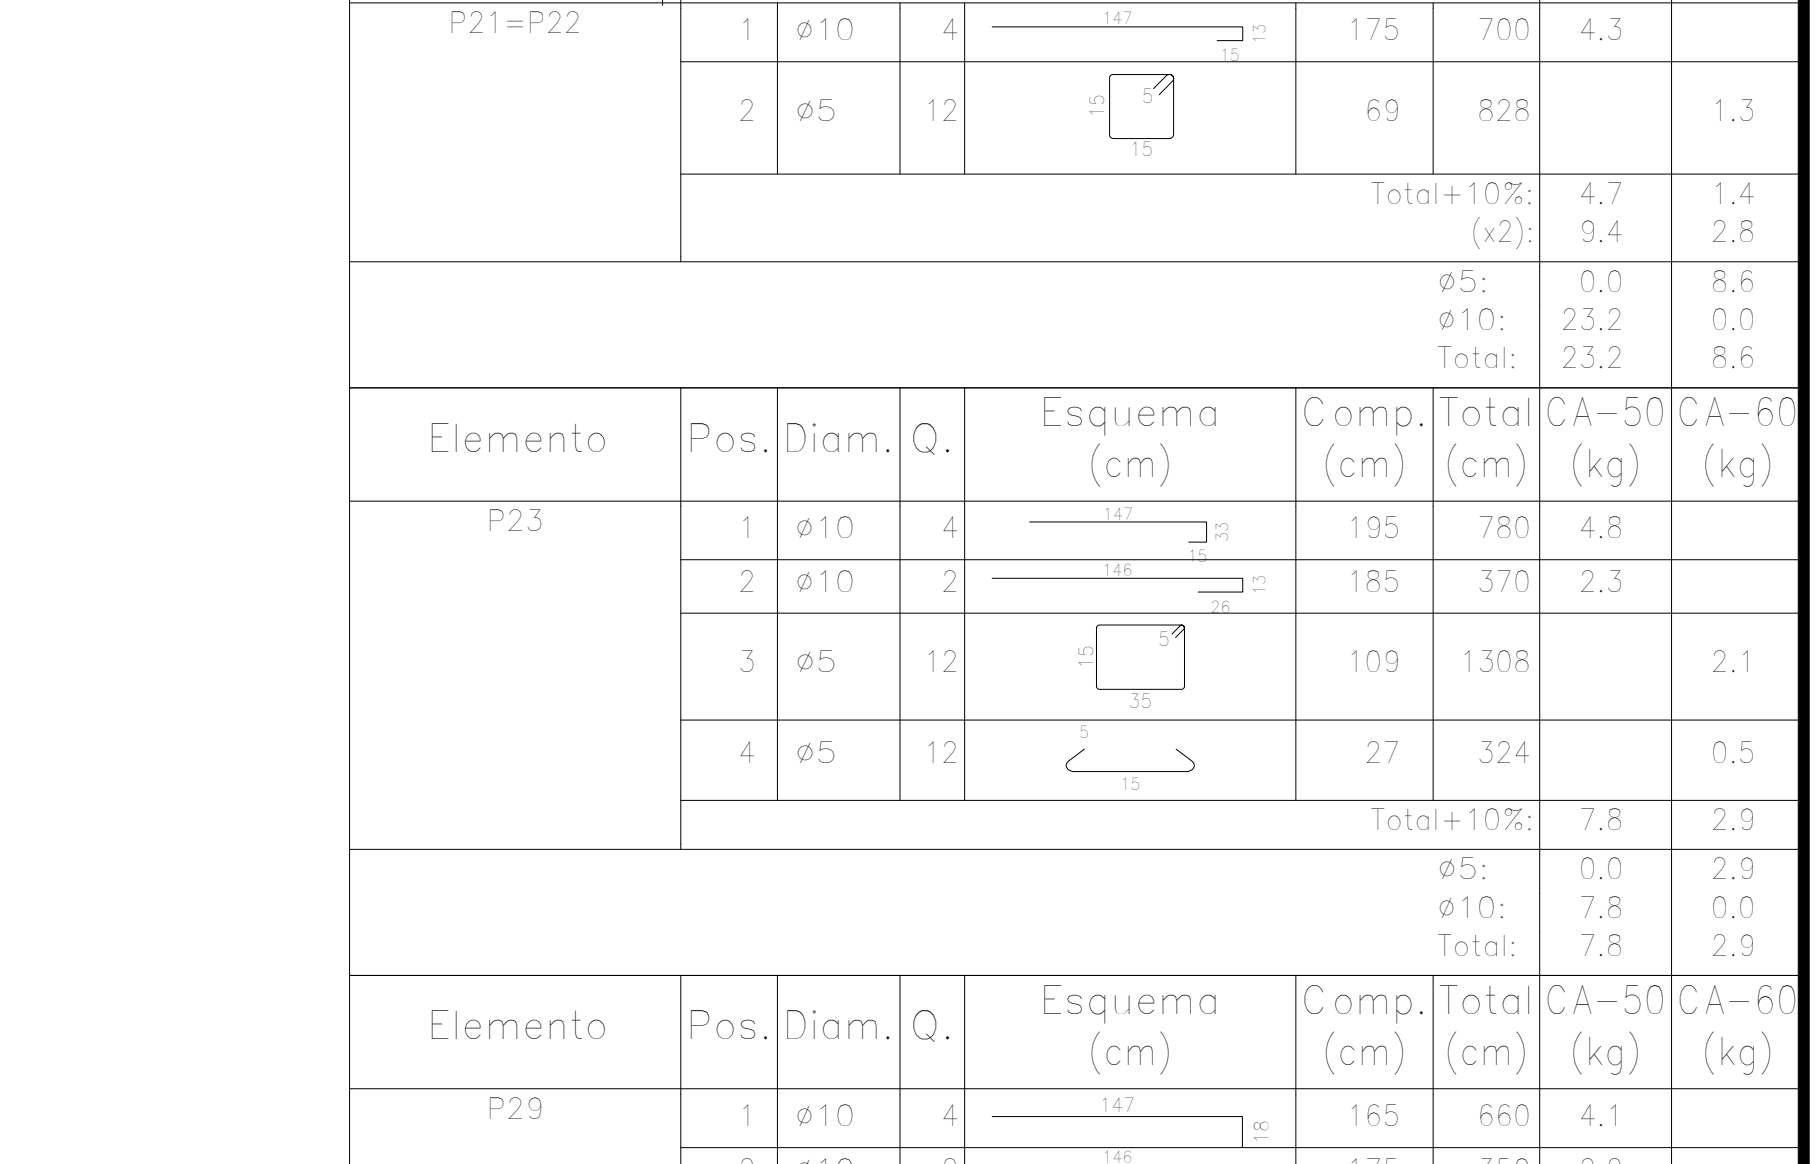
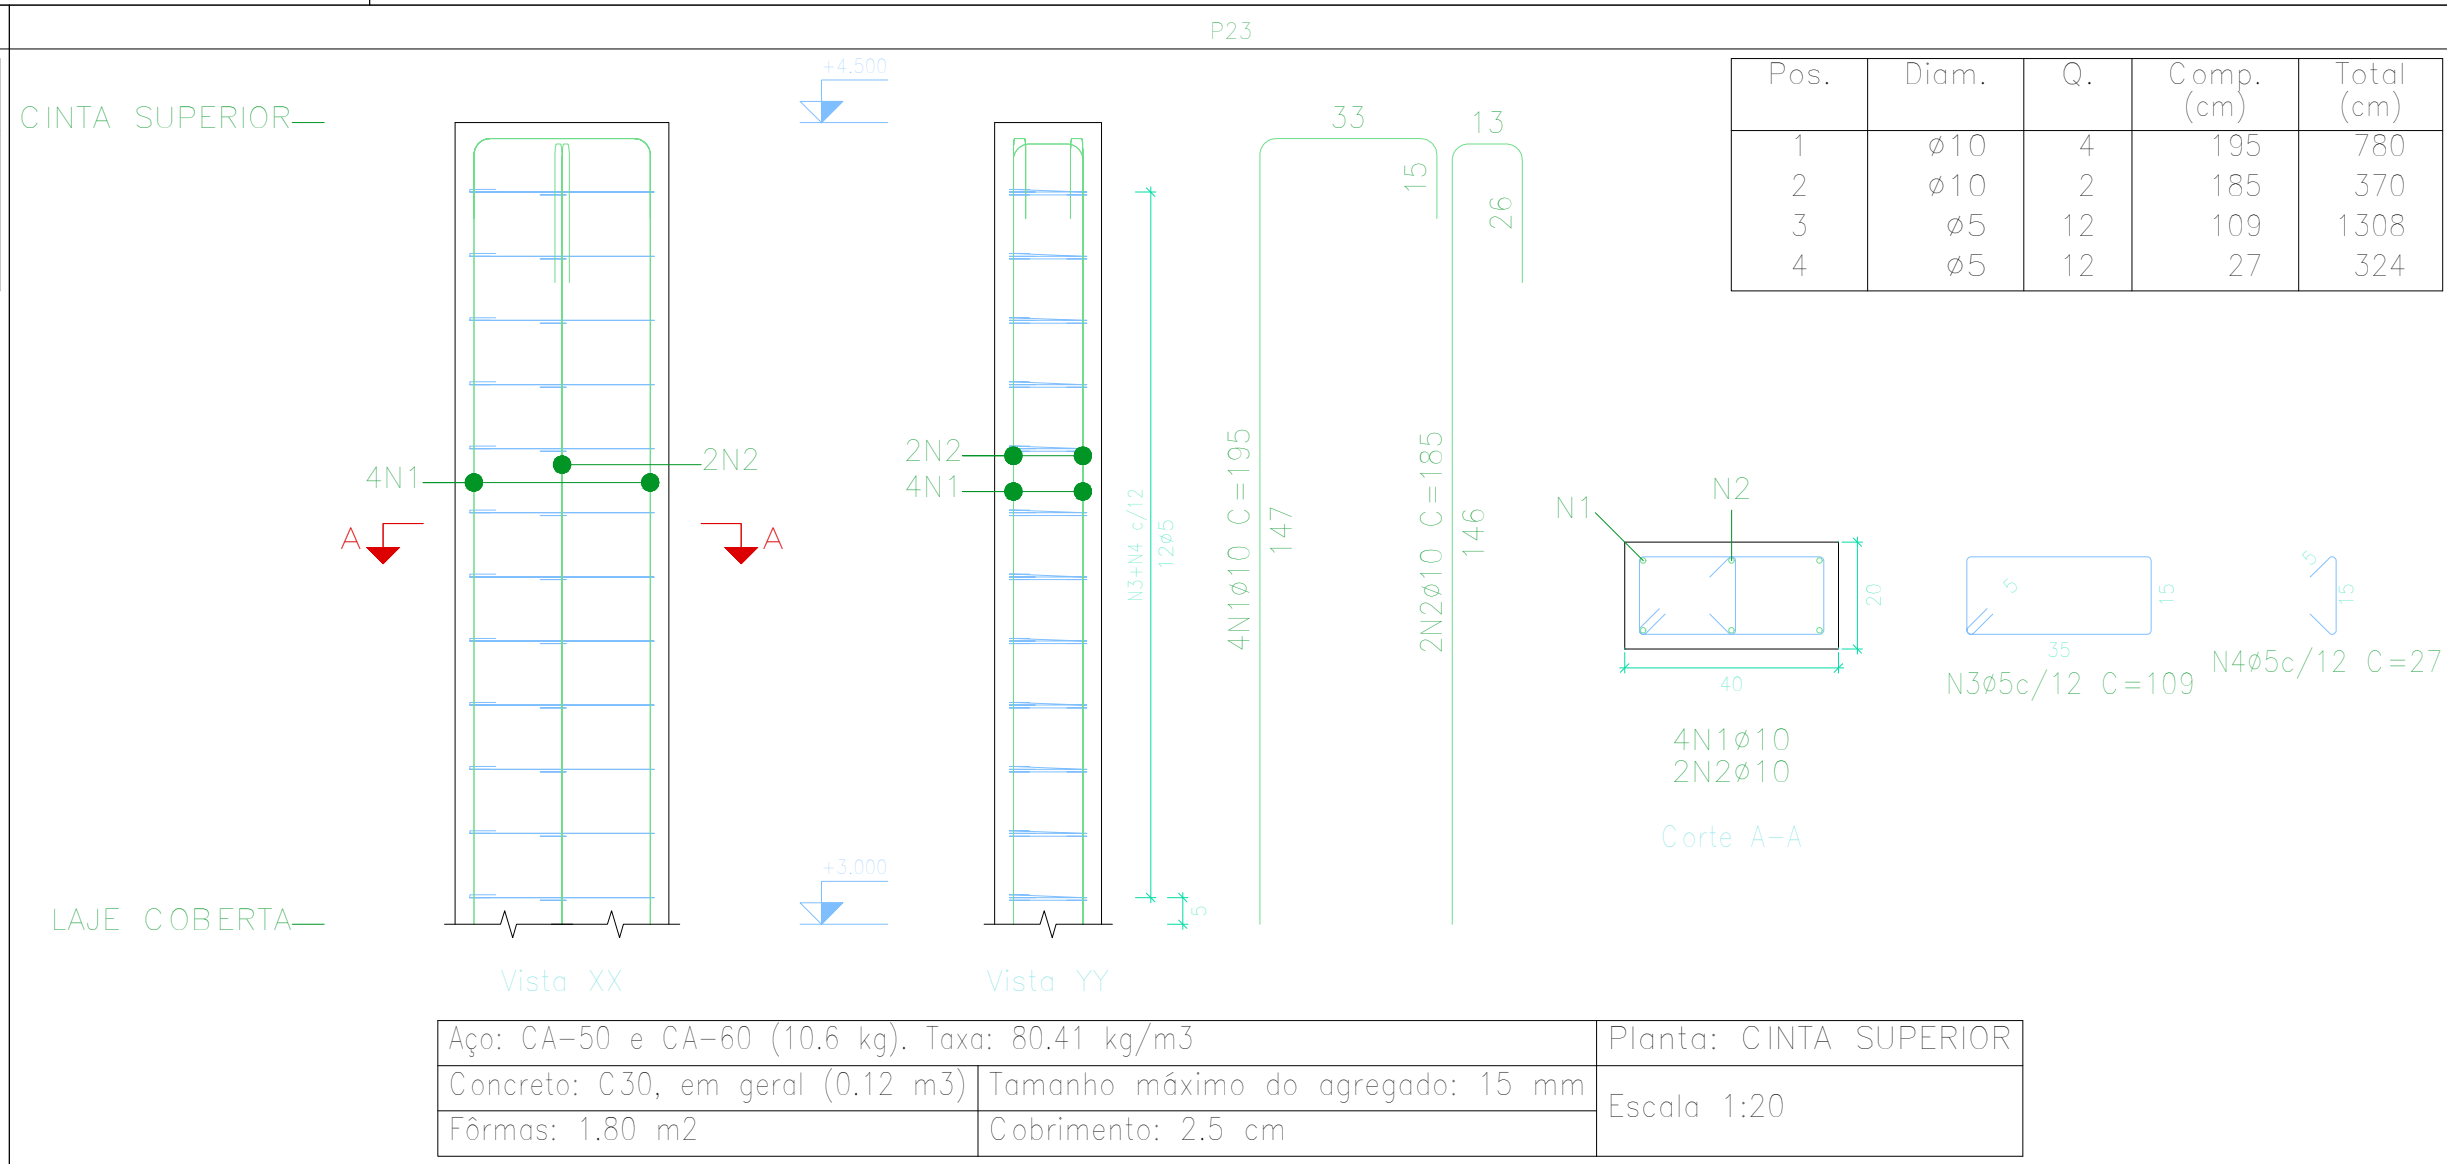
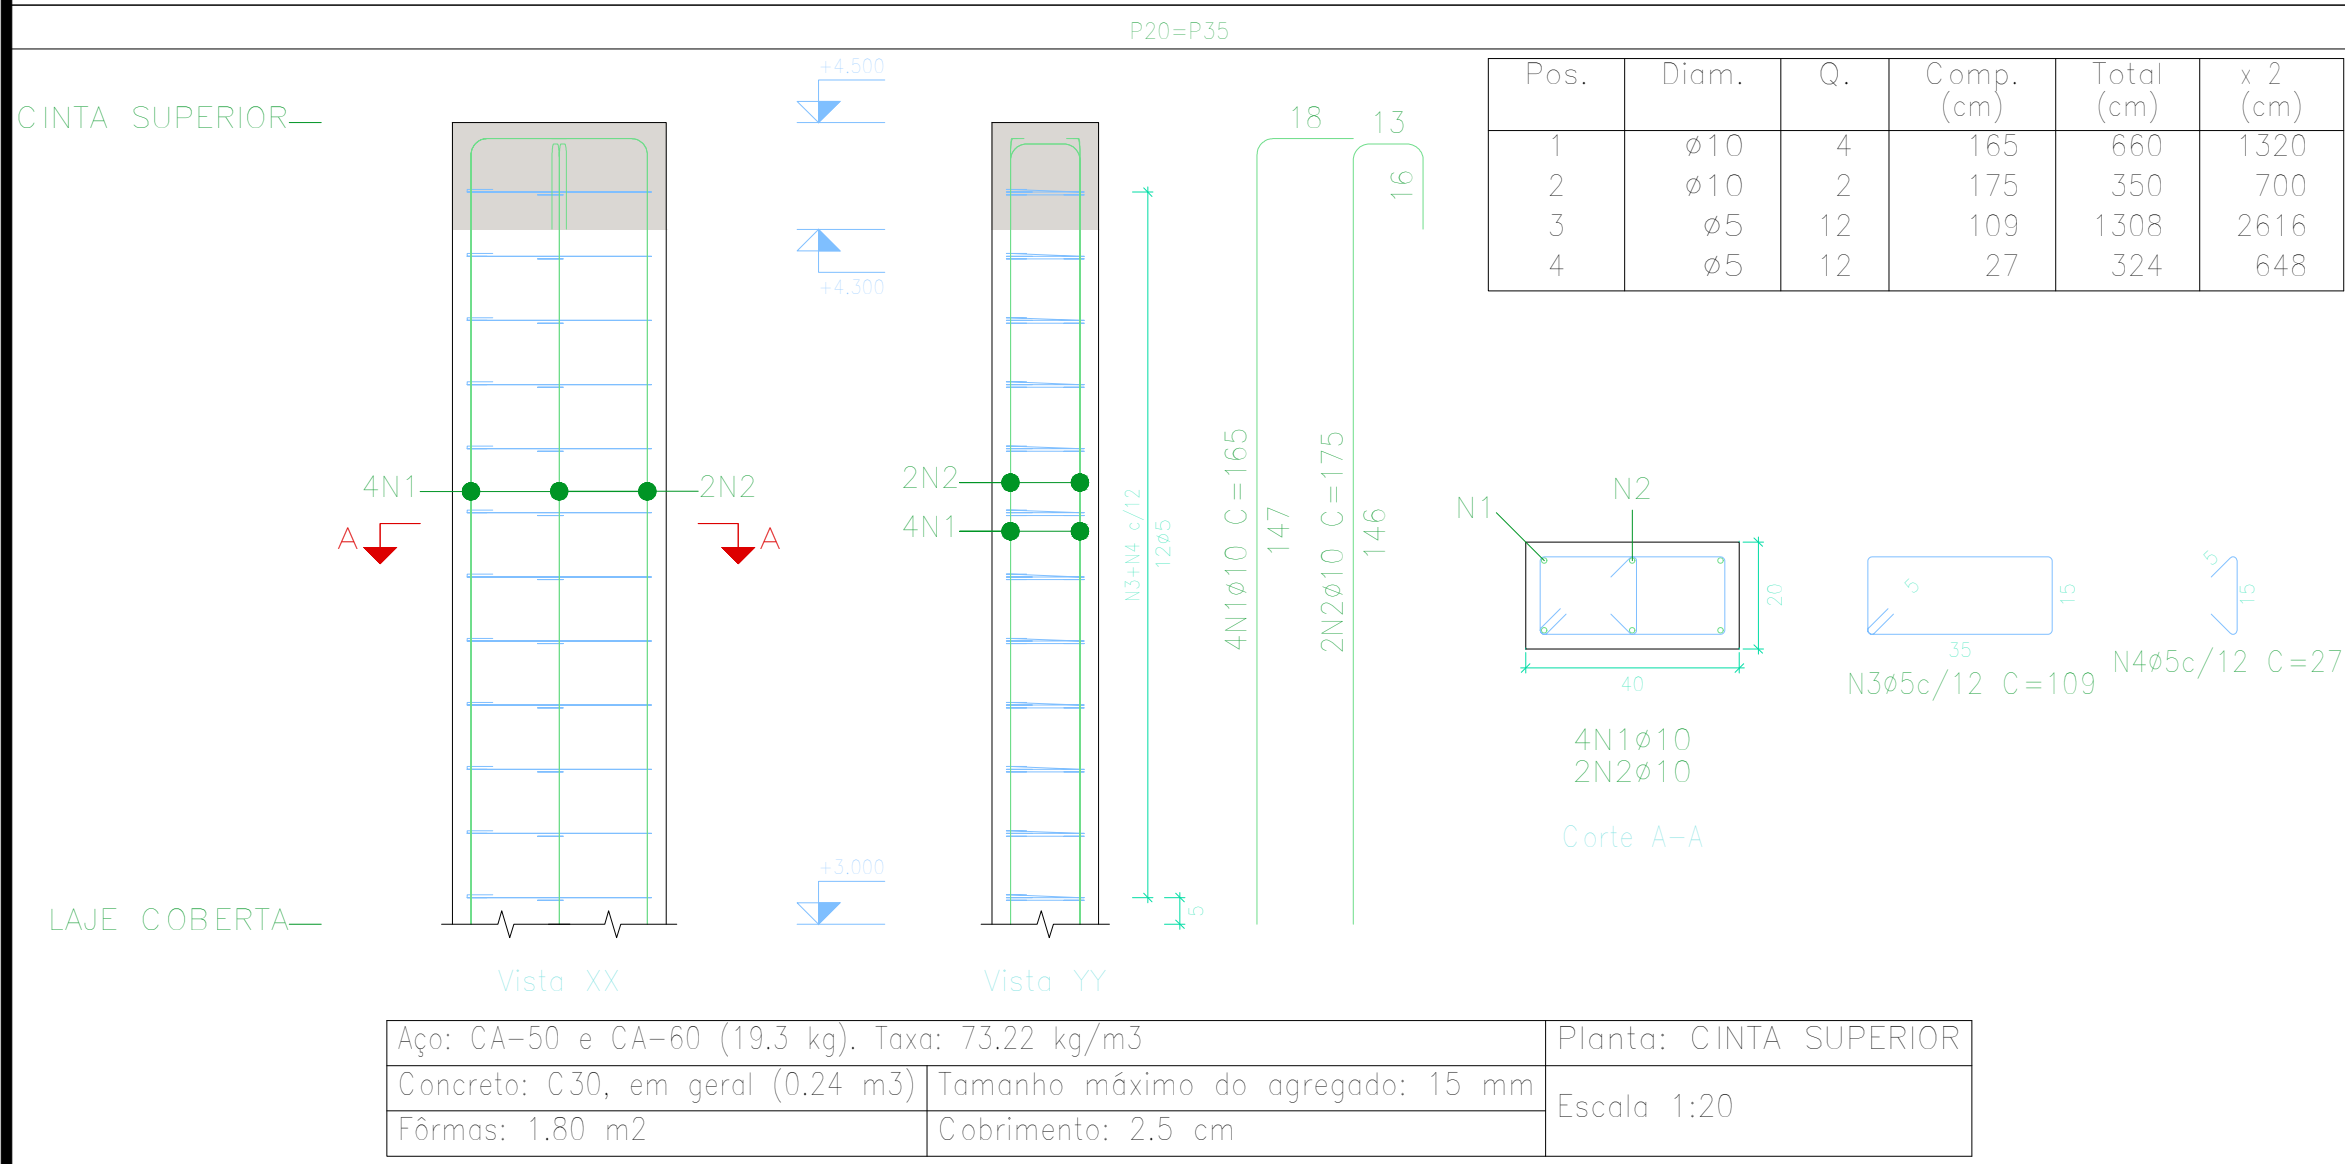
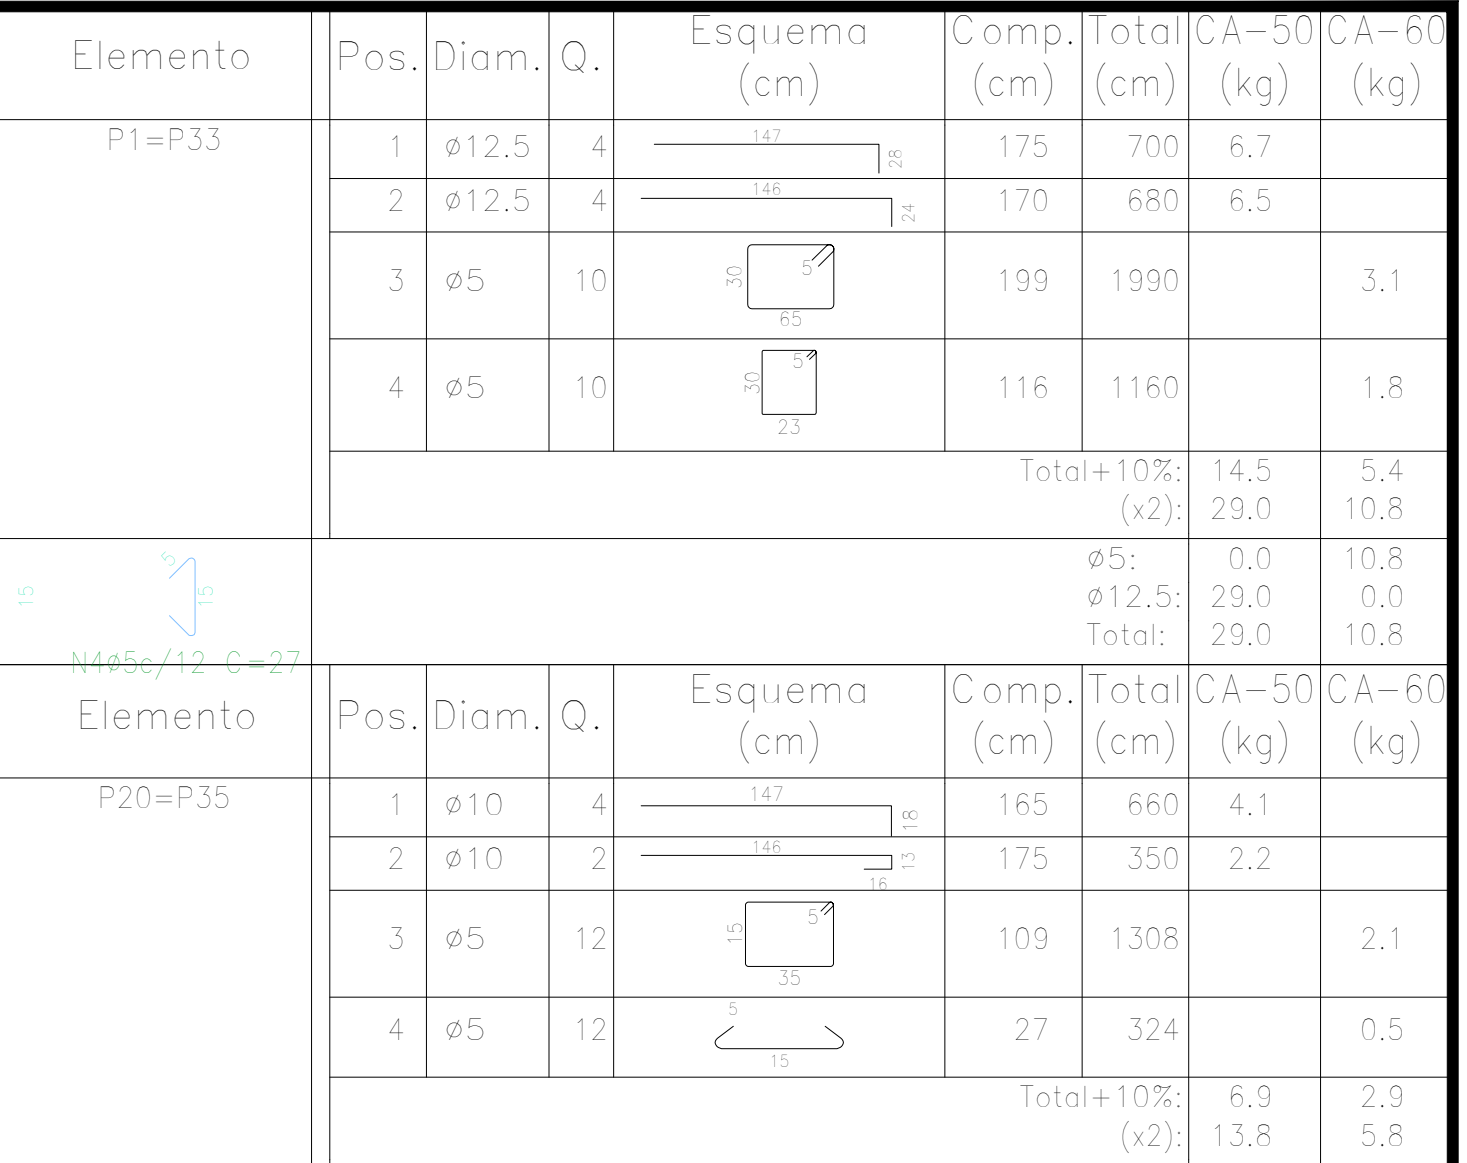
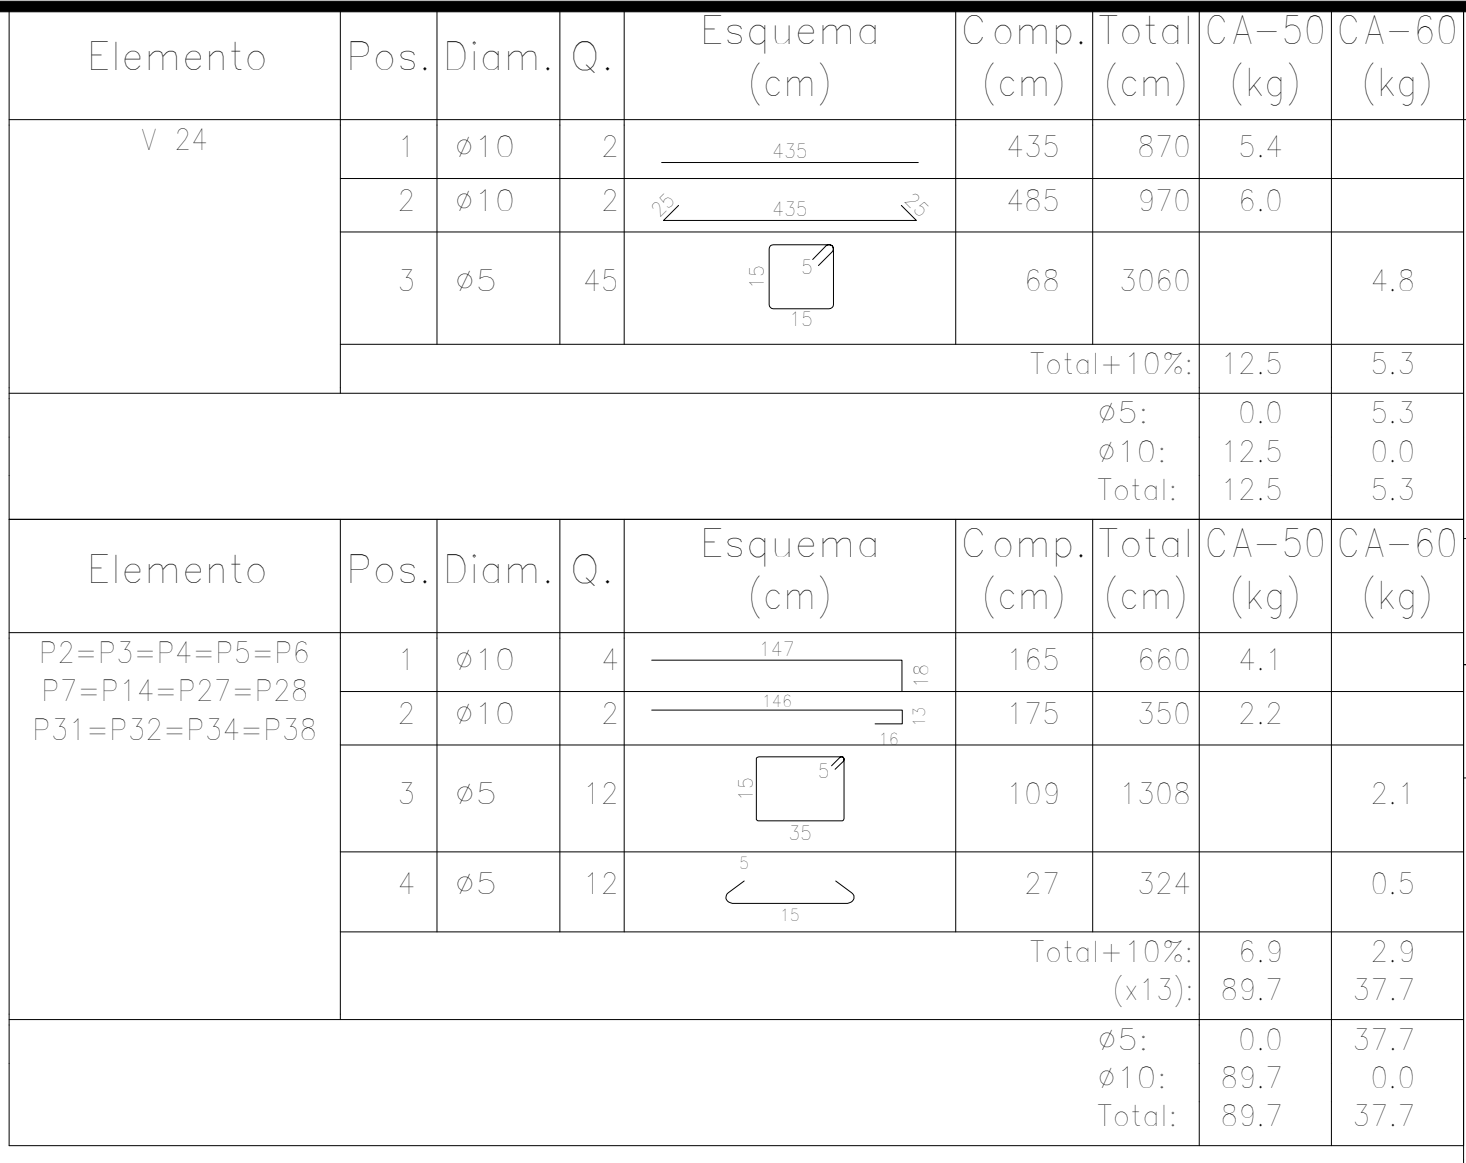
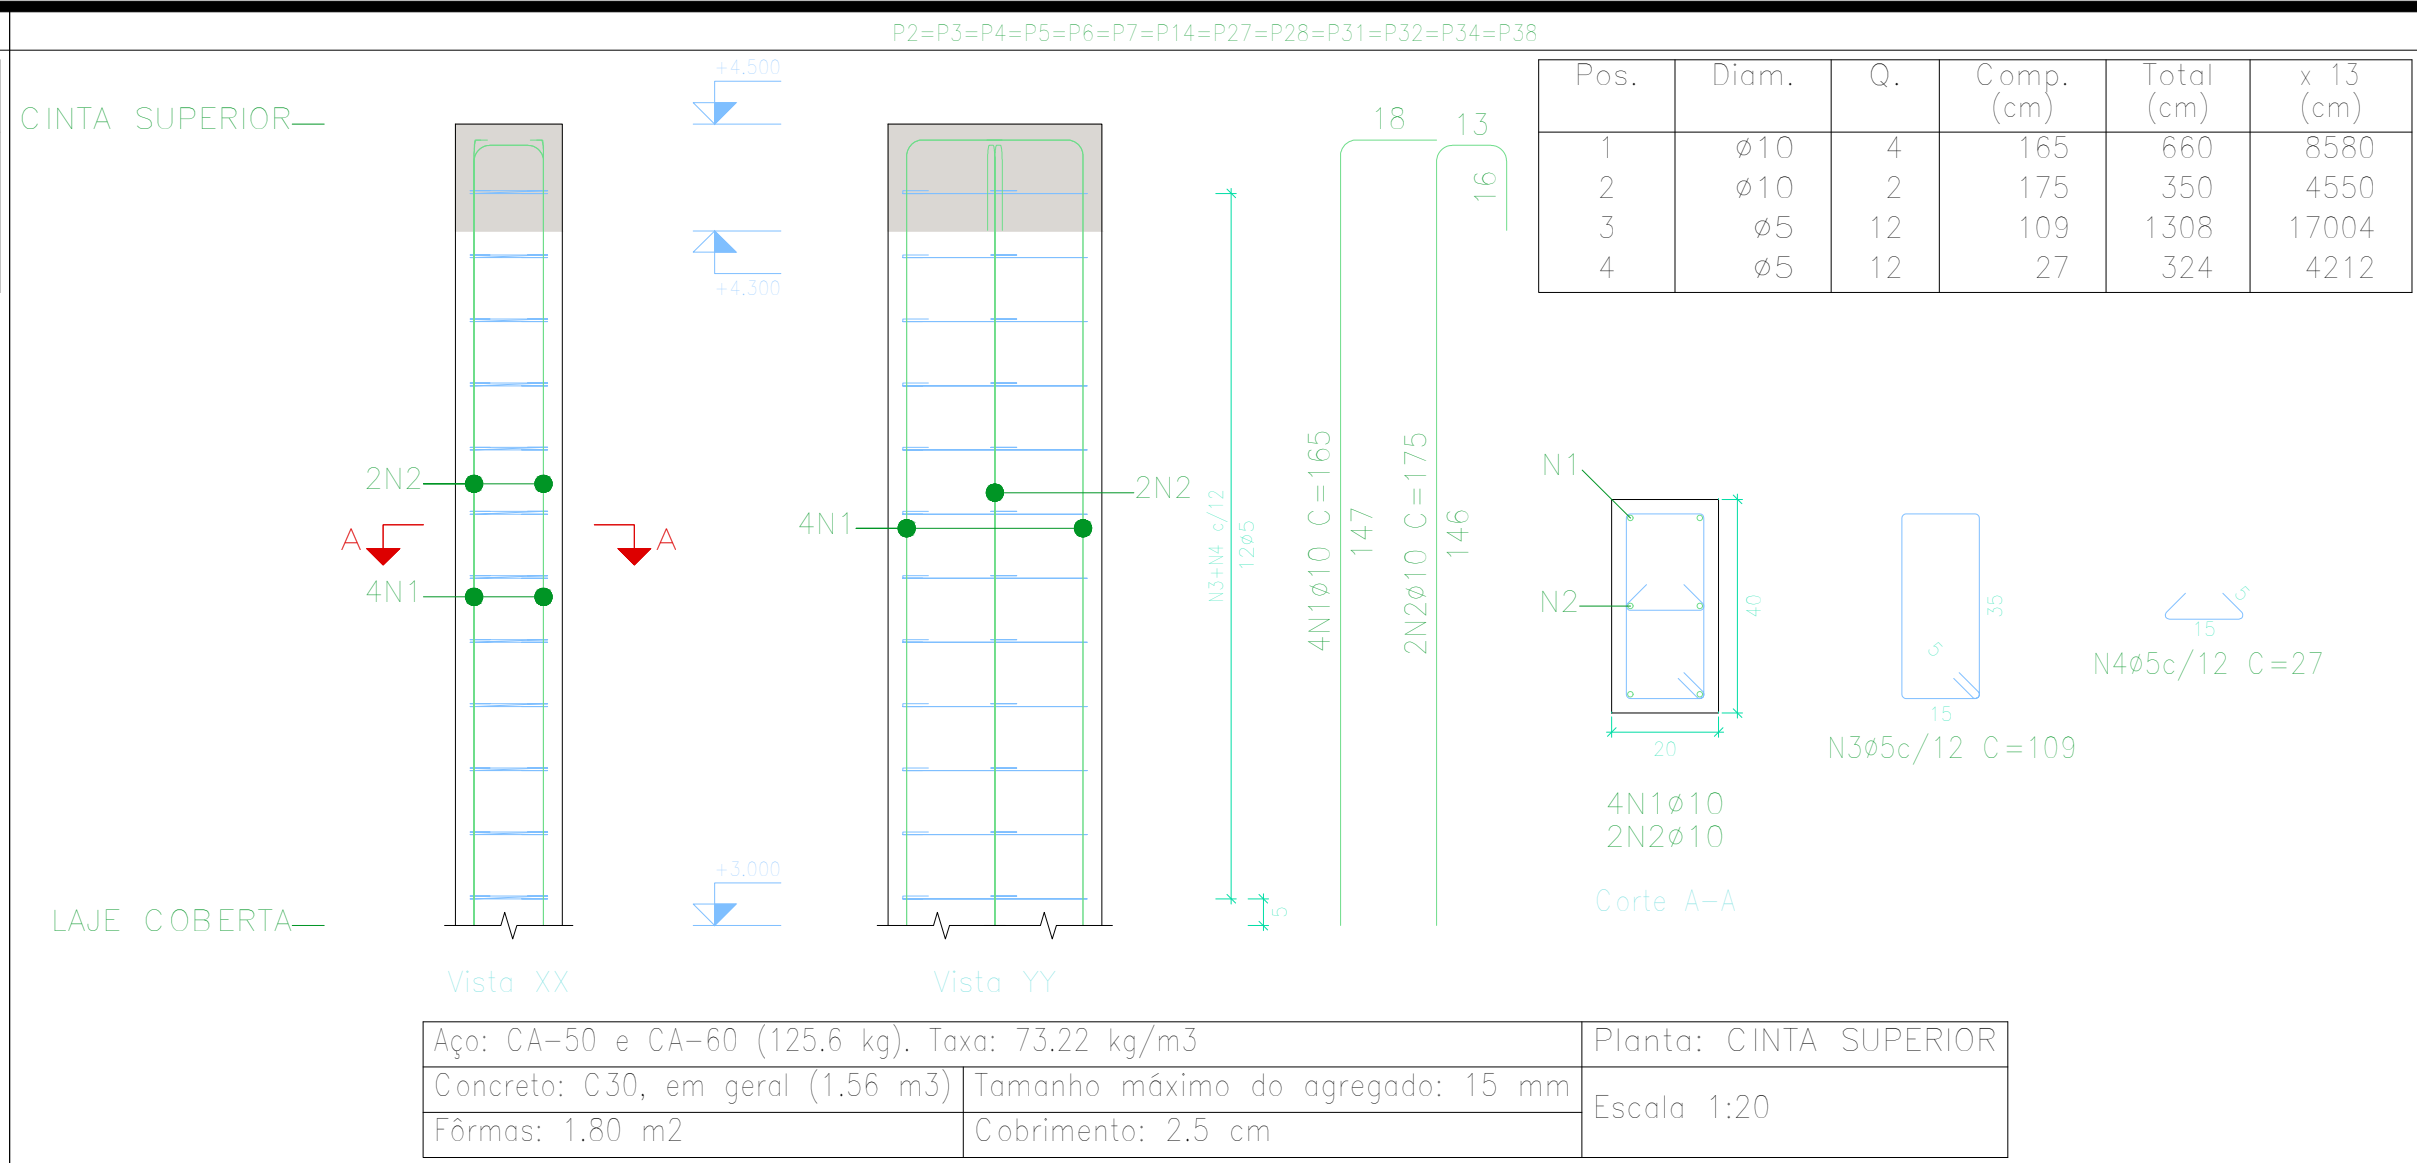


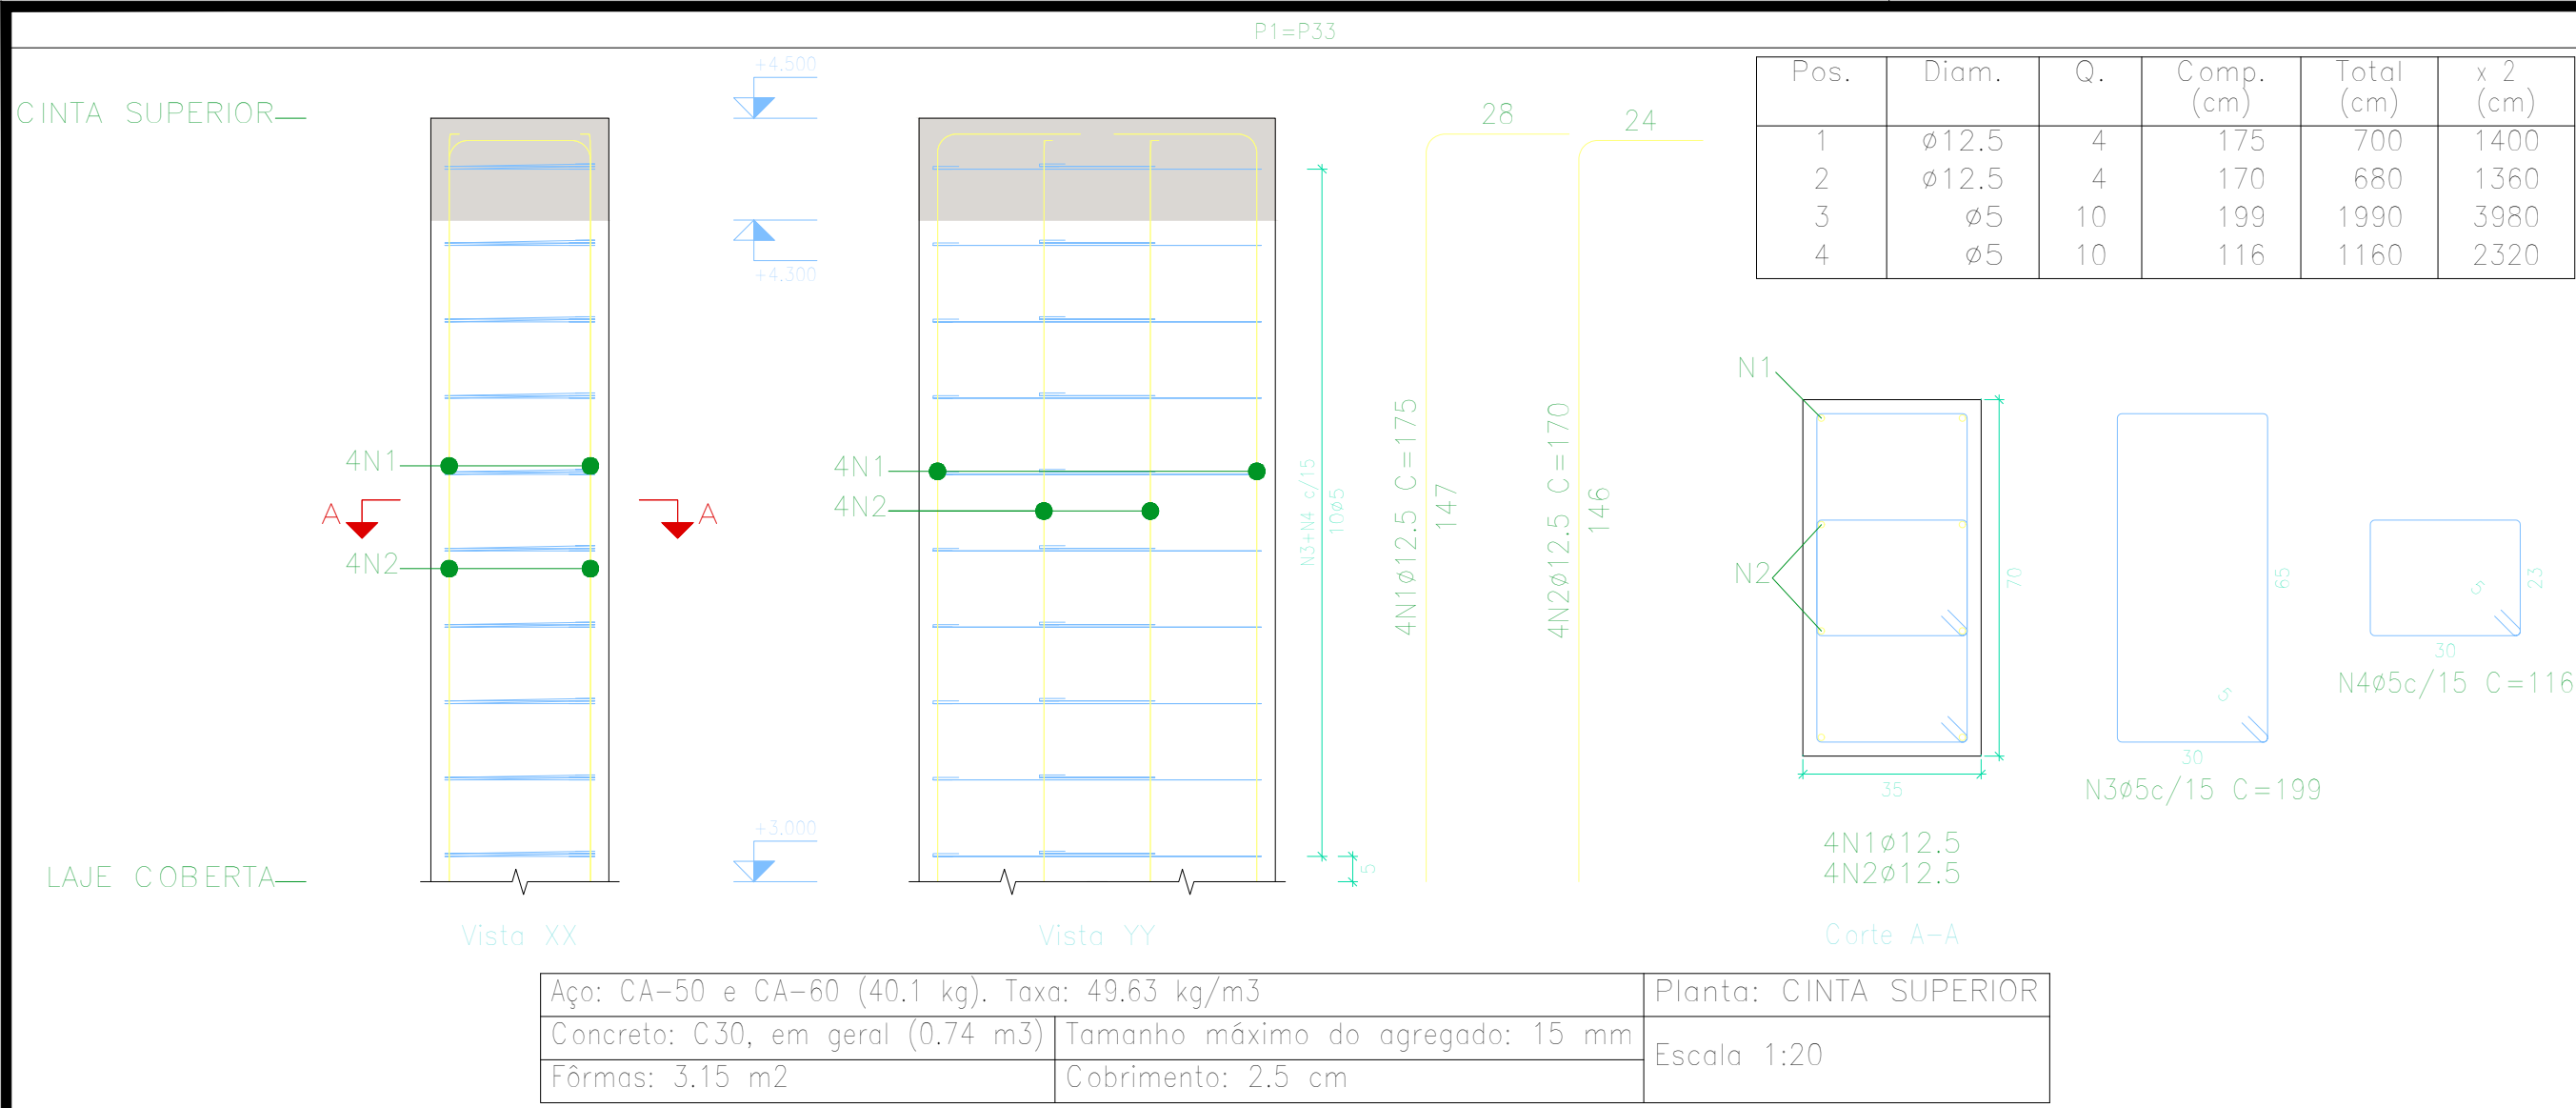

Resumo Aço Pilares	Comp. total (m)	Peso+10% (kg)	Total
CA-50 ø10	237,6	161	190
CA-60 ø5	27,6	29	76
CA-60 ø5	438,6	76	76
Total			266

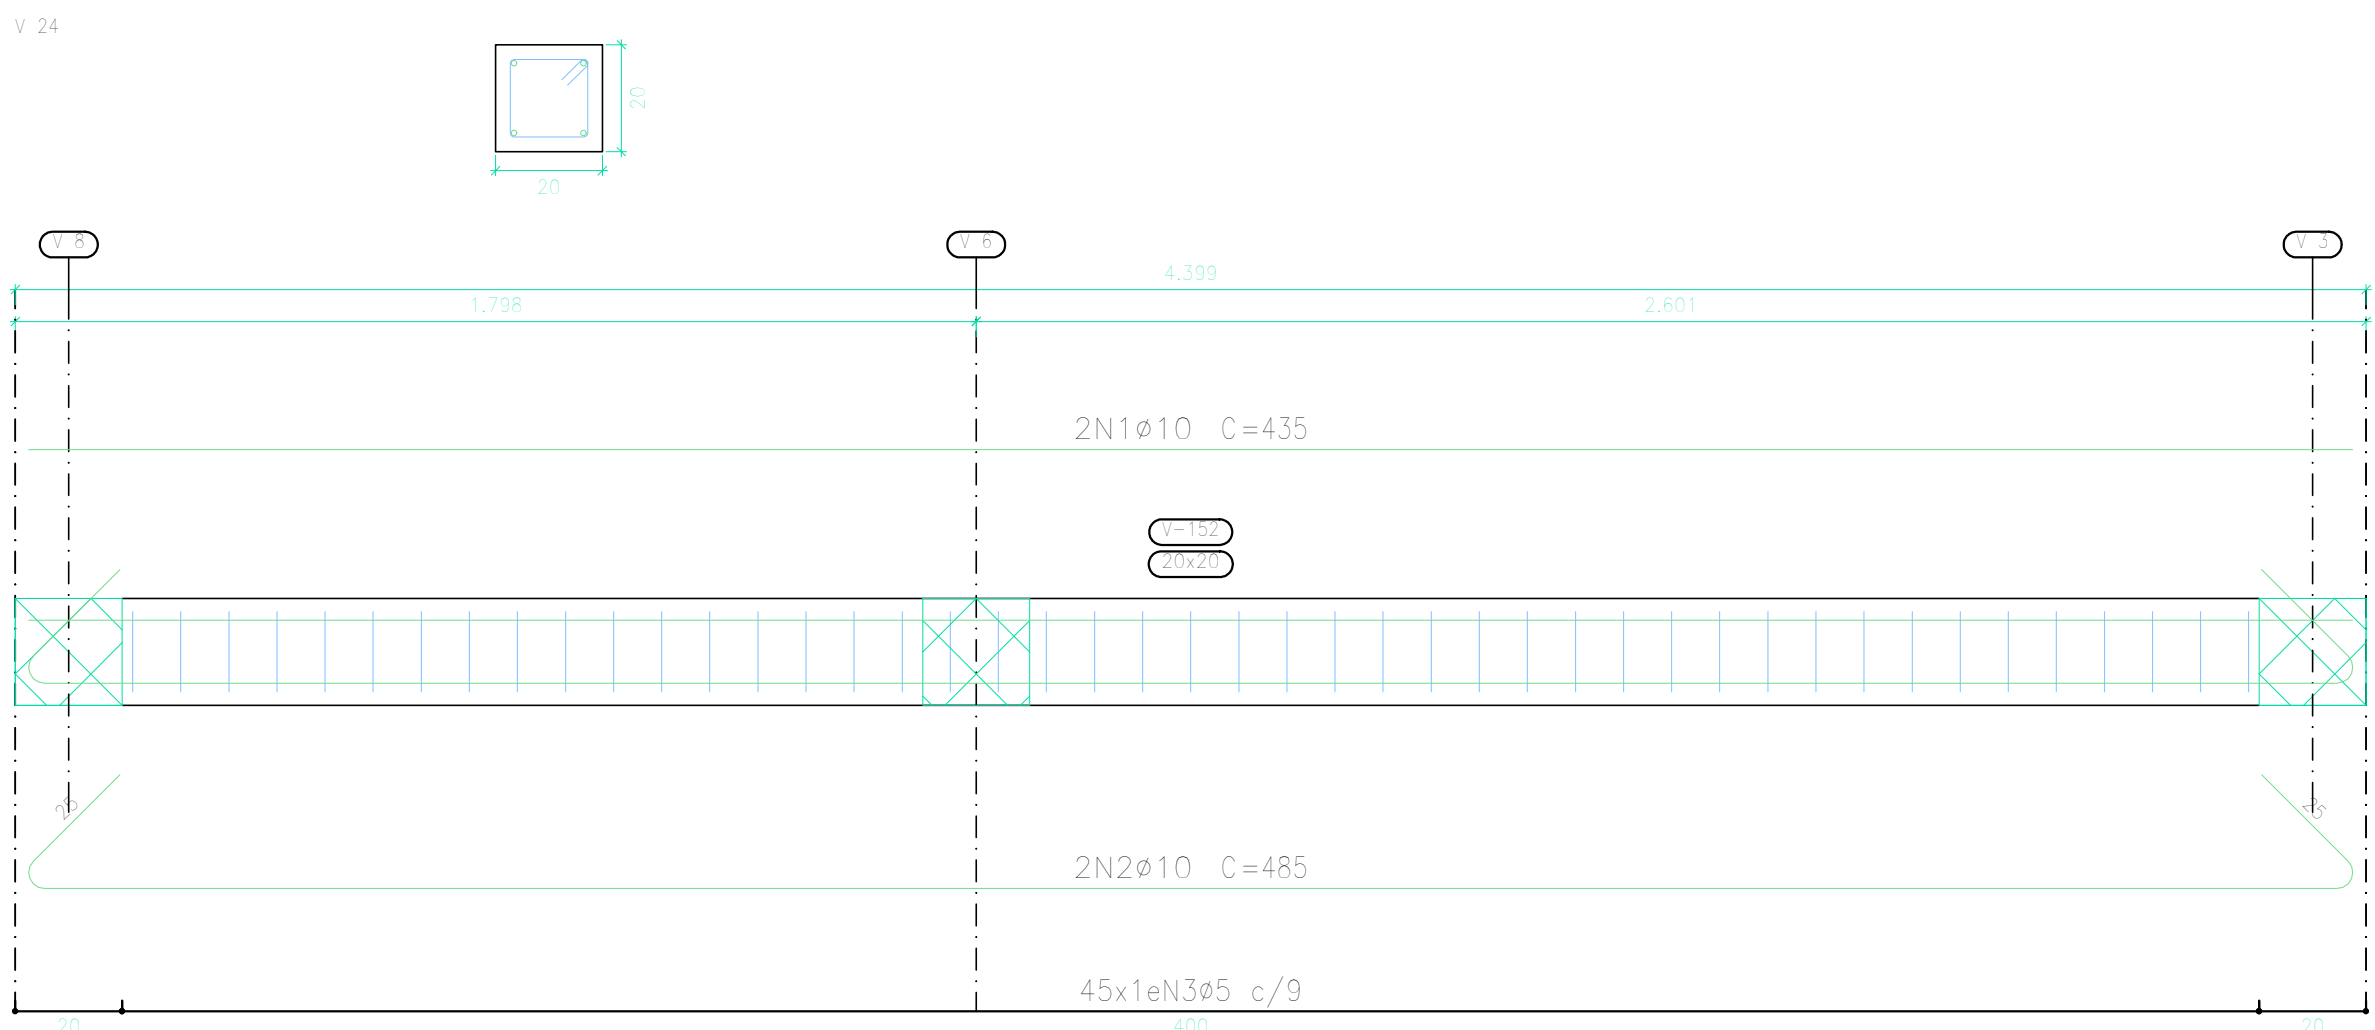

Planta: CINTA SUPERIOR
Concreto: C30, em geral
Aço das barras: CA-50 e CA-60
Aço dos estribos: CA-50 e CA-60

BALDRAMES
Desenho de vigas
Concreto: C30, em geral
Aço das barras: CA-50 e CA-60
Aço dos estribos: CA-50 e CA-60
Escala vigas 1:20
Escala seções 1:20
Escala aberturas 1:20

PROJETO: PROJETO ESTRUTURAL - UBS PORTE 1
LOCAL: Município de Mirandiba - PE

PROPRIETÁRIO: Município de Mirandiba - CNPJ: 11.043.312/0001-07

CONTEÚDO: PROJETO ESTRUTURAL
ESCALA: INDICADA
DATA: MAIO/2024

Arranque de pilares

05.20



PROPRIETÁRIO
MUNICÍPIO DE MIRANDIBA

CREA-PB 161999863-7
engellengues@gmail.com
+55 (87) 9 8002-3396
Rua Antônio de Souza Jota, Nº 05, Santa Rosa, Floresta PE

RESPONSÁVEL TÉCNICO
ELLEN KELVYA TORRES DE SÁ GUEDES - CREA-PB: 161999863-7