



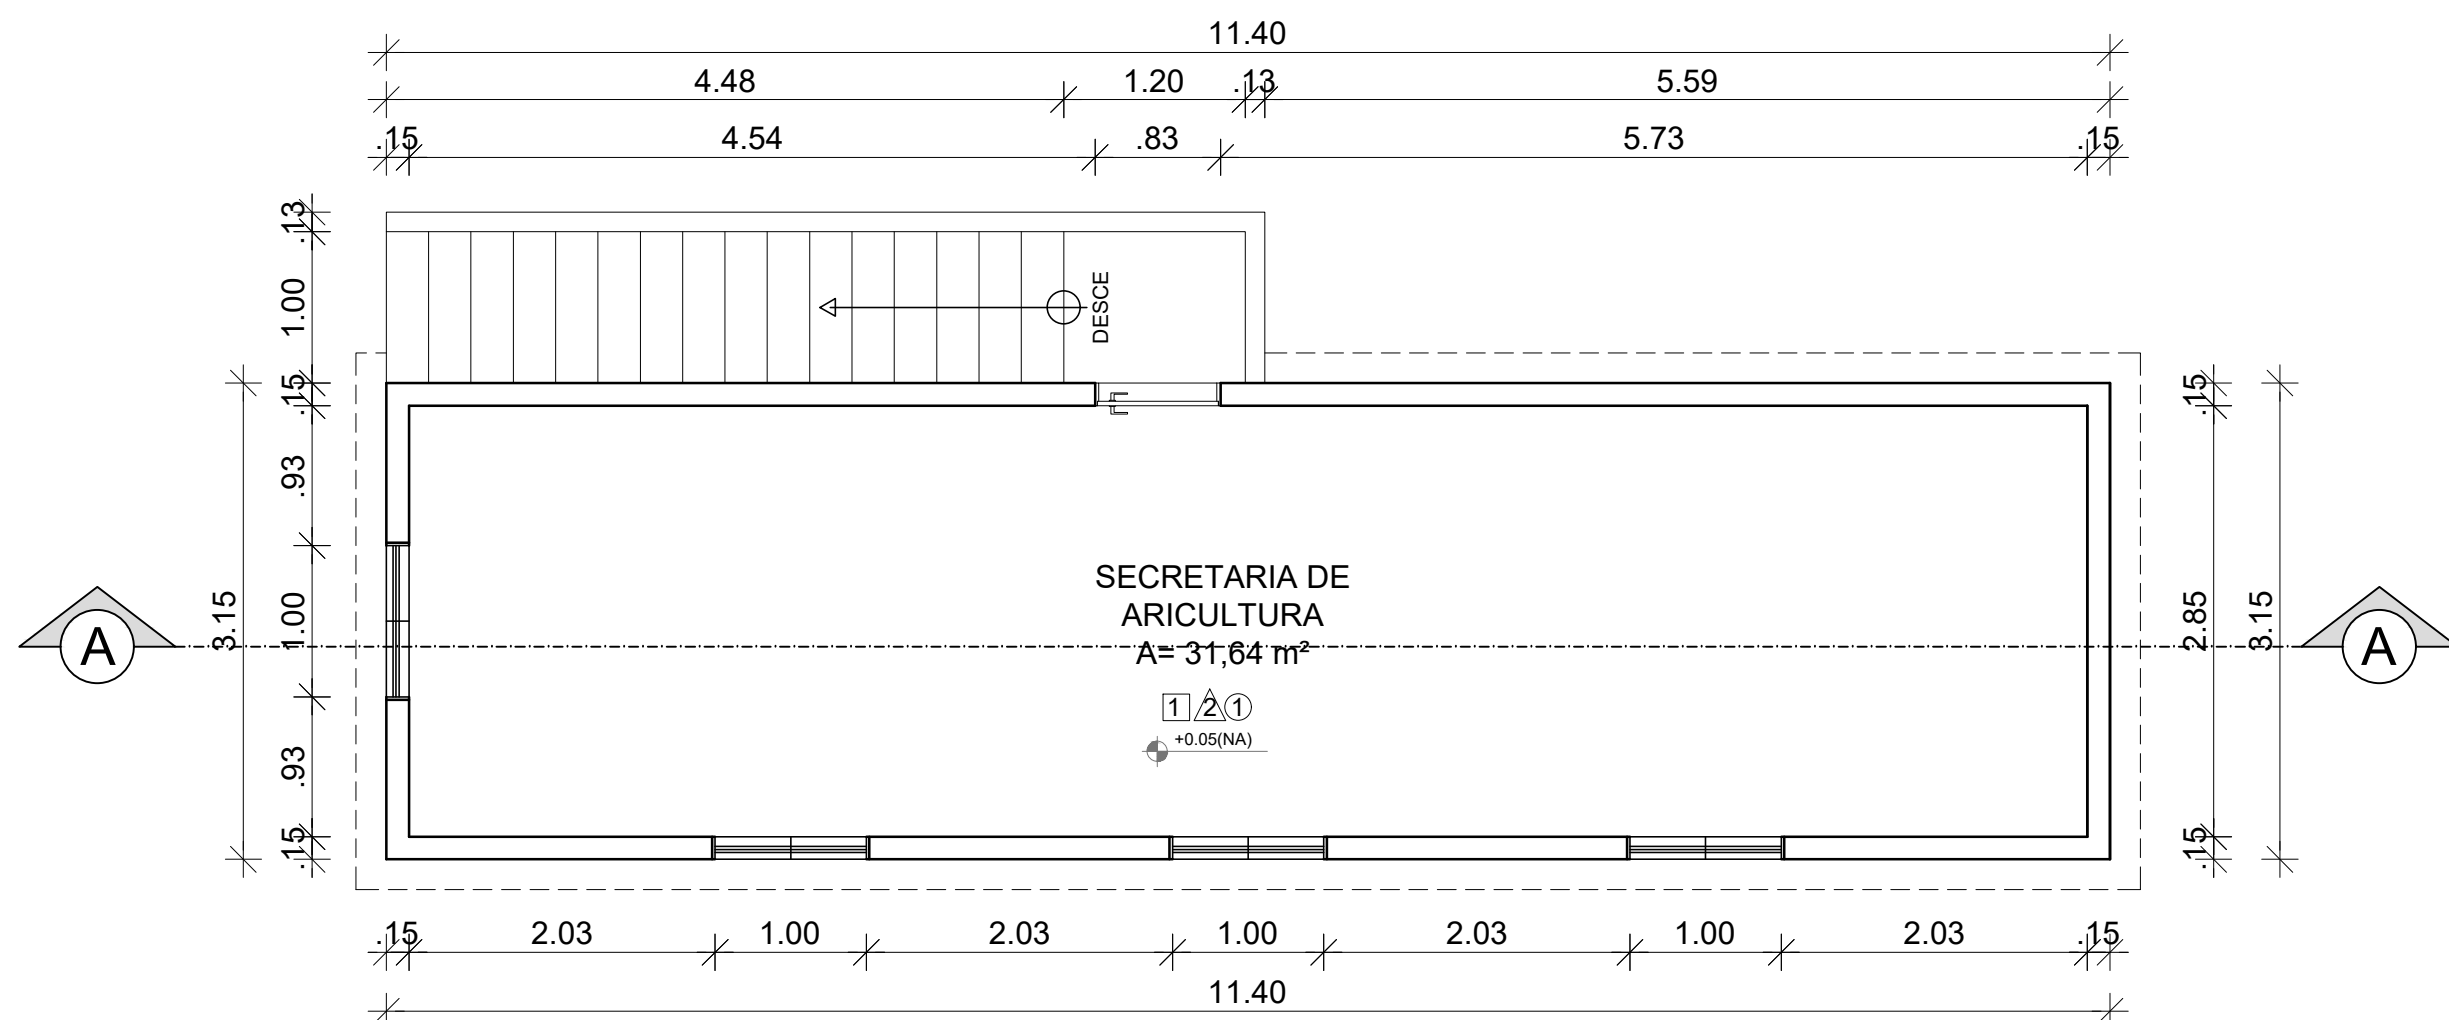


PLANTA BAIXA
ESC. 1/50




CORTE A/A
ESC. 1/75

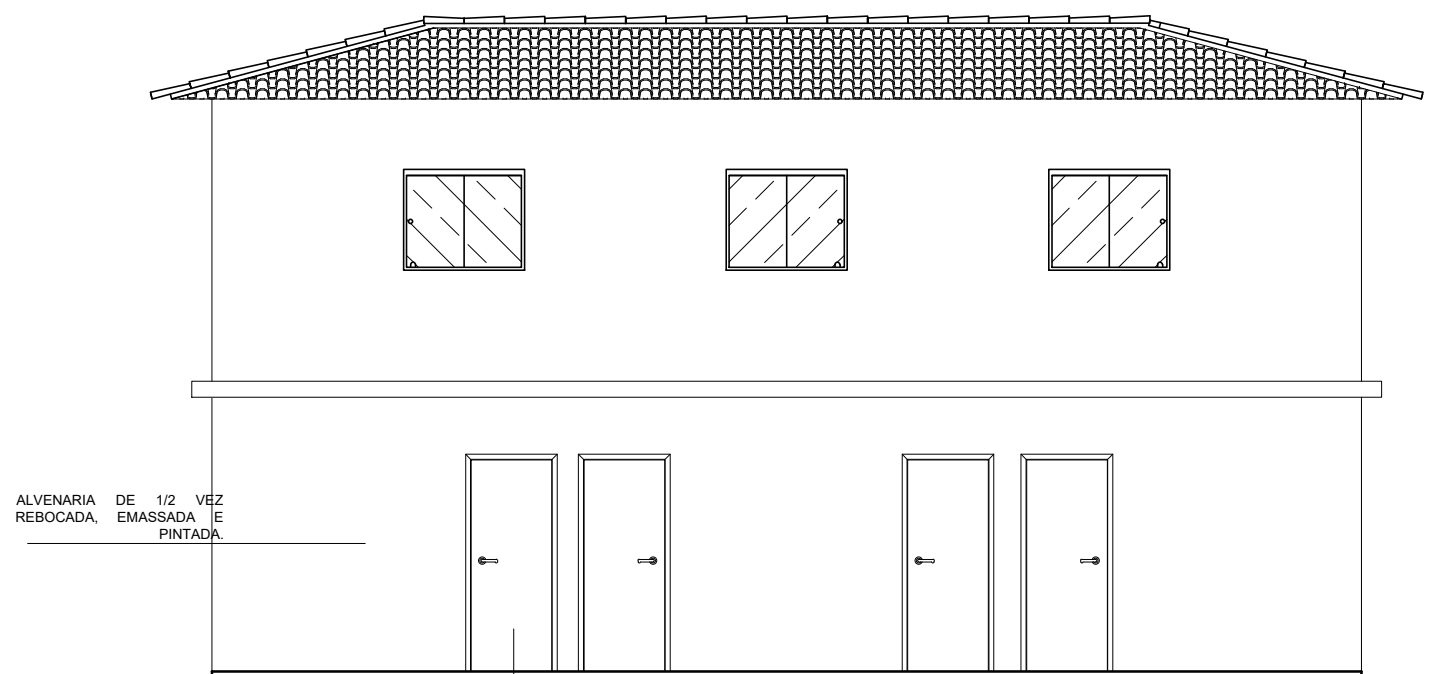


FACHADA
ESC. 1/75

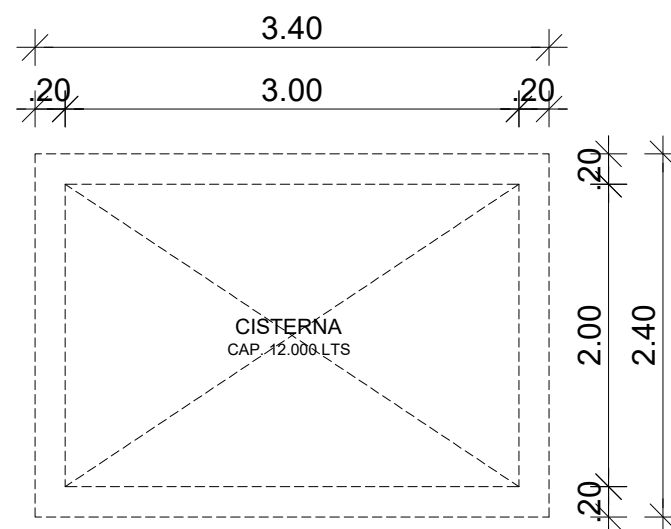


PLANTA BAIXA RES. INFERIOR
ESC. 1/50

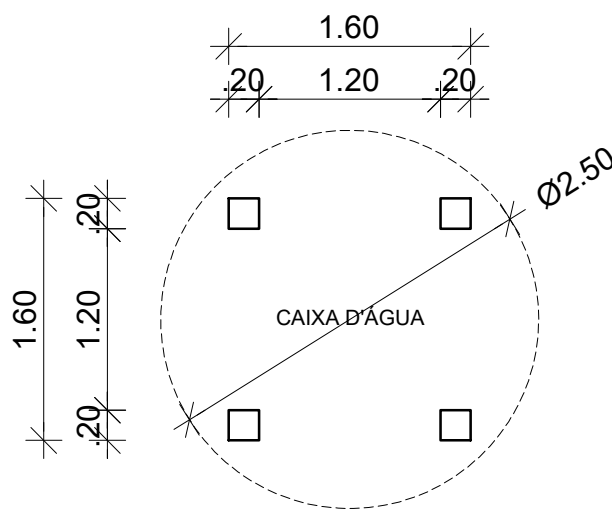

PLANTA BAIXA RES. SUPERIOR
ESC. 1/50

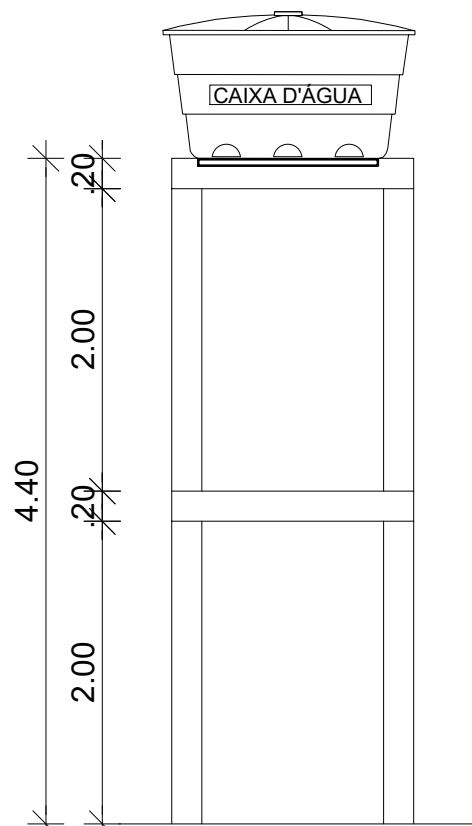

CORTE A/A
ESC. 1/50

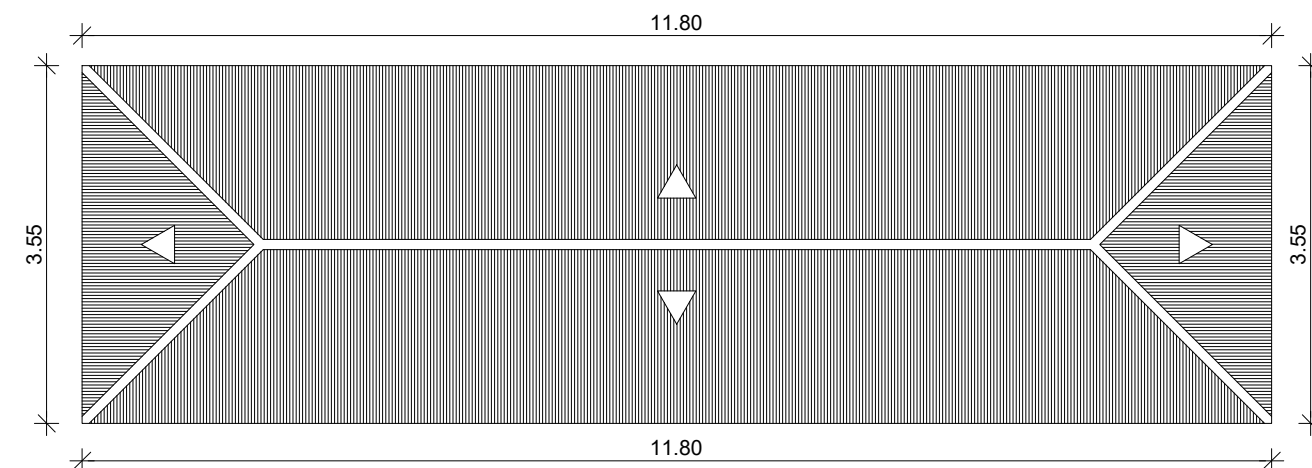

PLANTA BAIXA DA COBERTA
ESC. 1/75



TIPO DE OBRA:	Institucional	MODALIDADE:	Construção nova e aproveitamento de estrutura existente
OBRA:	Construção Do Prédio da Secretaria de Agricultura		
ENDEREÇO:	Rua Joaquim Lucas de Barros		
PROPRIETÁRIO:	MUNICÍPIO DE MIRANDIBA 11.043.312/0001-07		
AUTOR DO PROJETO:	KLEBER ROOSIVELT DE ARAÚJO ANDRADE ENGENHEIRO CIVIL CREA 28909-D		
RESPONSÁVEL TÉCNICO:	KLEBER ROOSIVELT DE ARAÚJO ANDRADE ENGENHEIRO CIVIL CREA 28909-D		
PROJETO BÁSICO ARQUITETÔNICO			
ASSUNTO:	Planta Baixa - Corte - Fachada e Coberta		
COORDENADAS GEOGRÁFICAS:	LAT.: -8.11603697339566 LONG.: -38.72817364794378	QUADRO DE ÁREAS (m²)	FOLHA N: 01 / 01
DATA ENTREGA: 11/06/2024	ÍNDICES URBANÍSTICOS: TAXA DE OCUPAÇÃO: % TAXA DE PERMEABILIDADE: % TAXA DE APROVEITAMENTO: %	ÁREA DO TERRENO 35,91 m²	
REVIÃO: 00		ÁREA TOTAL CONSTRUÍDA 35,91 m²	
ESCALA: indicada		ÁREA COBERTA 35,91 m²	
RRT:			

CARIMBO DE APROVAÇÃO: