



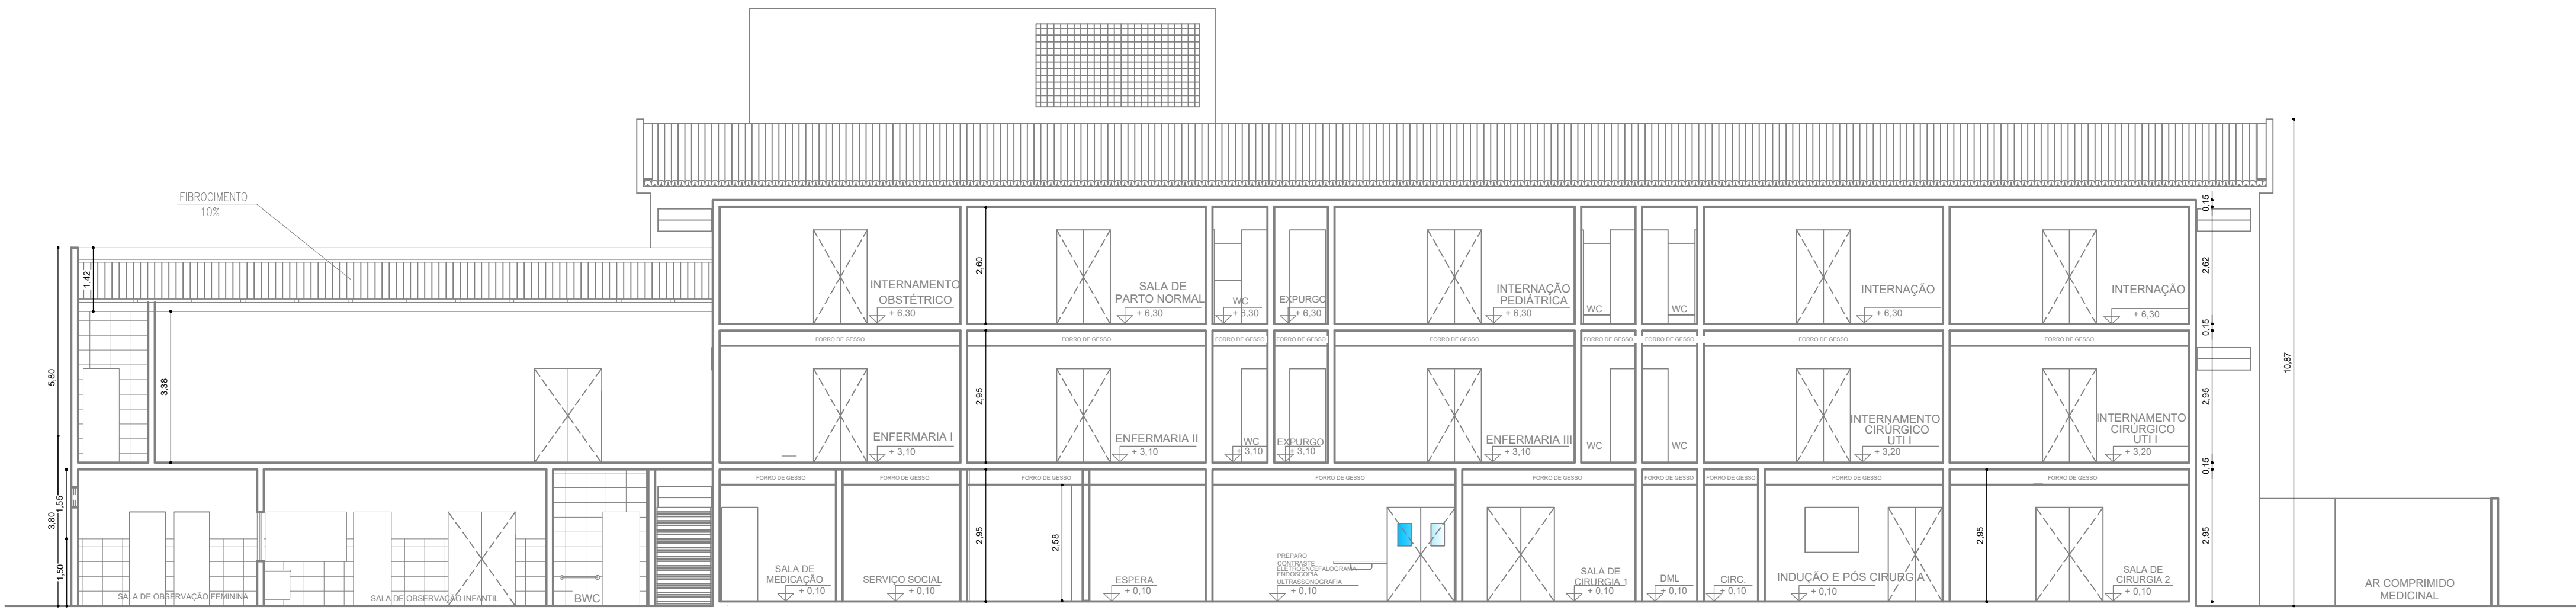


1 Corte A-B
ESCALA 1:100



2 Corte C-D
ESCALA 1:100

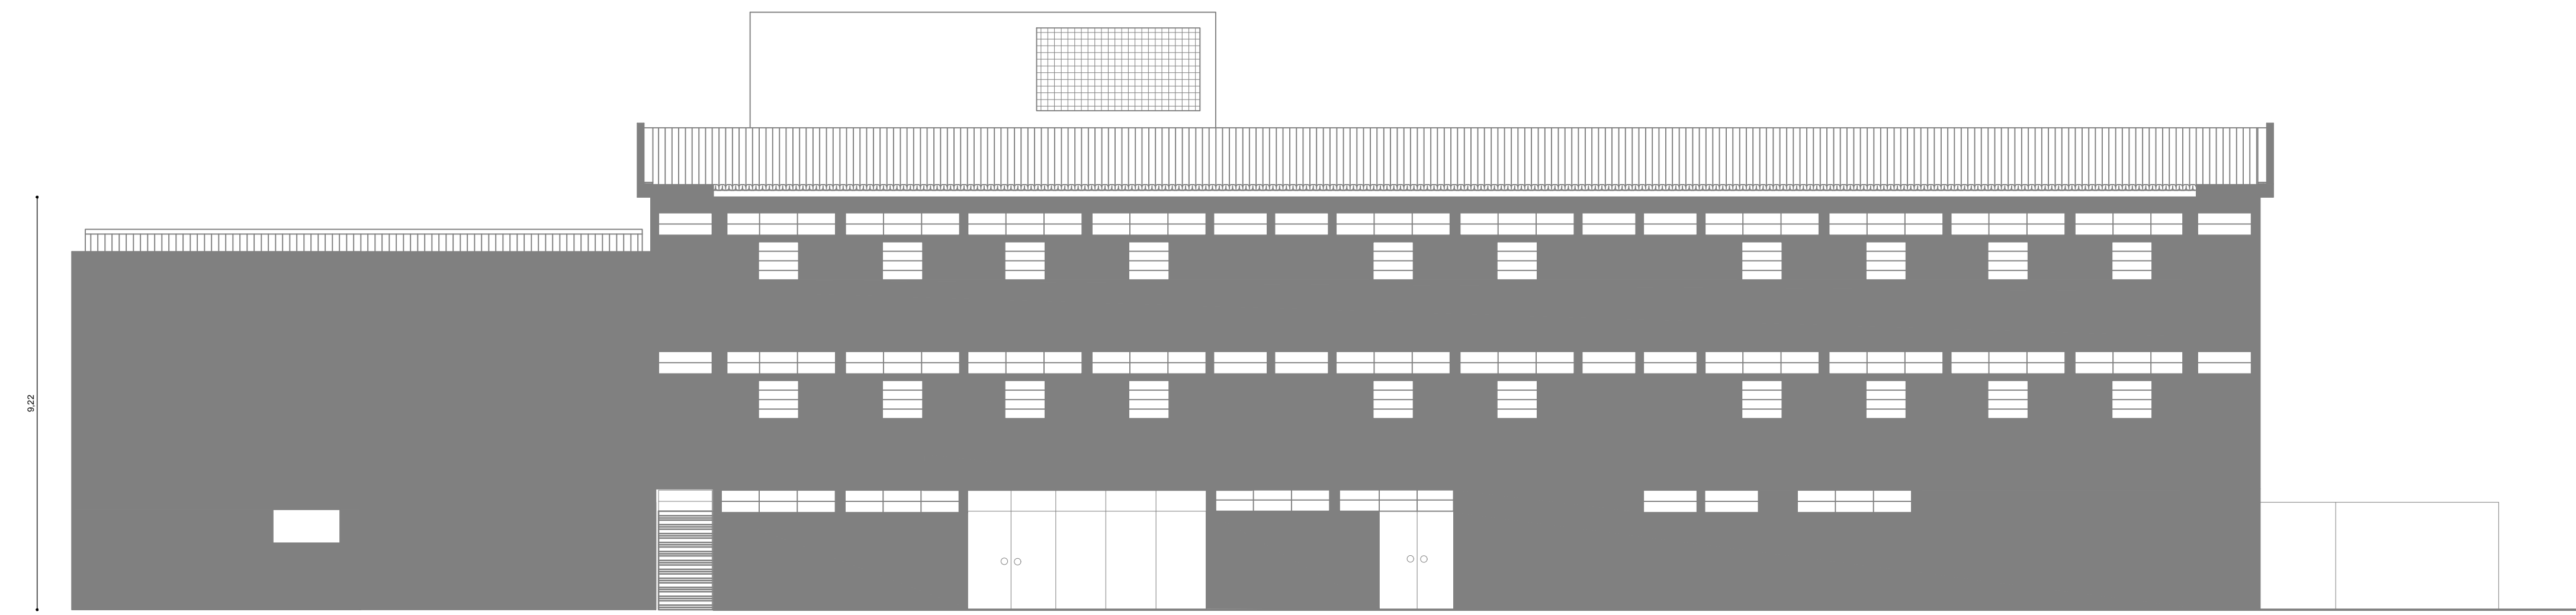

3 Fachada
ESCALA 1:100

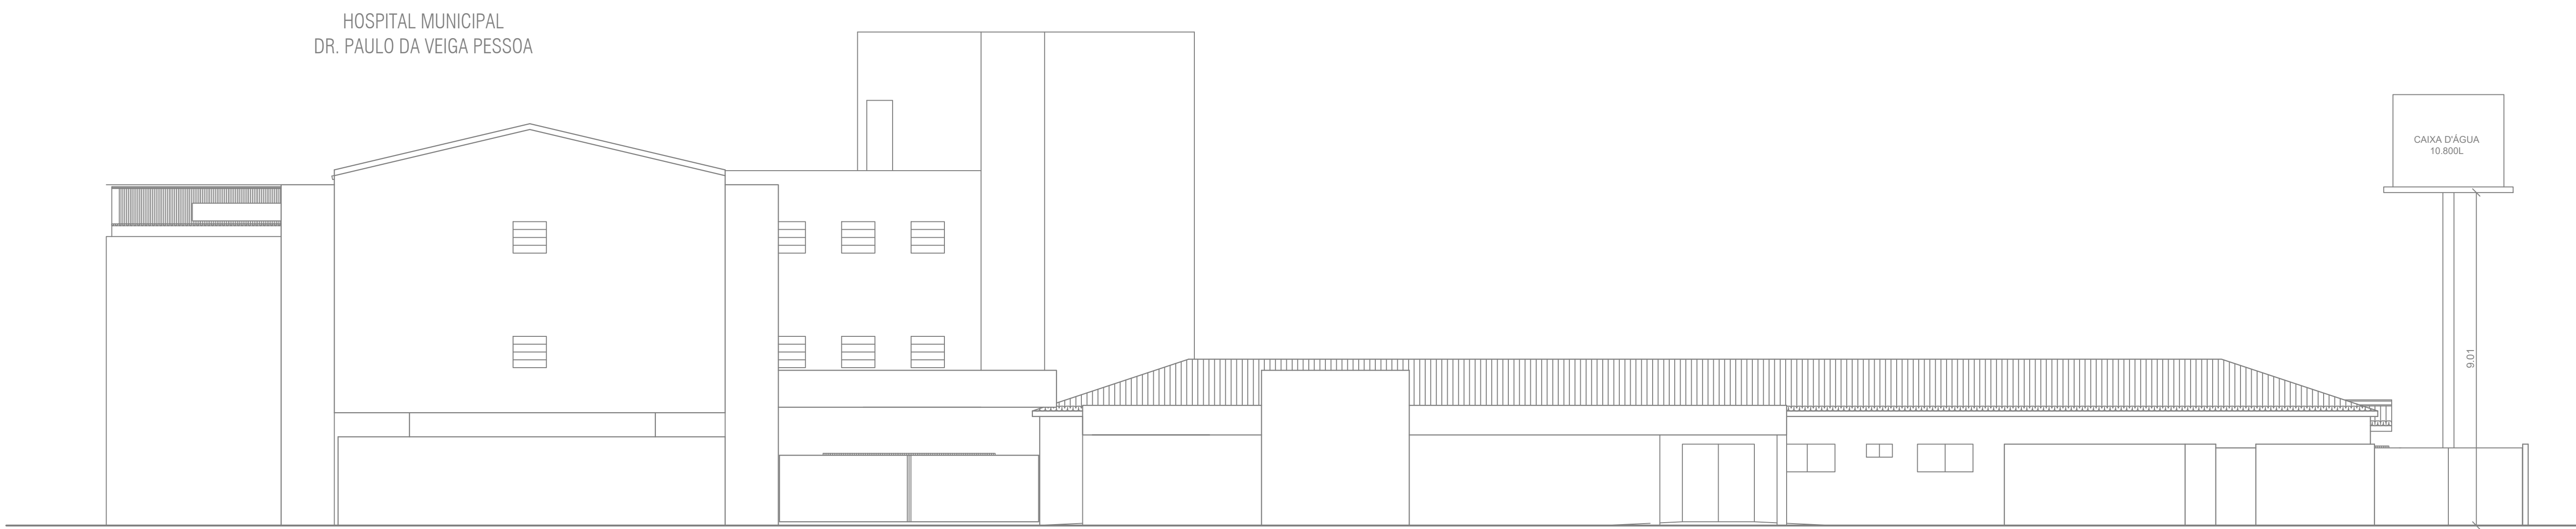

4 Fachada Lateral
ESCALA 1:100



2 PLANTA DE SITUAÇÃO
ESCALA 1:1500

QUADRO DE ÁREAS

2º PAVIMENTO 456,19(M²)
1º PAVIMENTO 604,64(M²)
PAVIMENTO TÉRREO 1958,67(M²)
ÁREA CONSTRUÍDA DECLARADA: 3.019,50(M²)
ÁREA DE COBERTA: 1.958,67(M²)

PROJETO DE PROTEÇÃO CONTRA INCÊNDIO

PROJETO DE COMBATE A INCÊNDIO PLANTA DE REFORMA COM
AMPLIAÇÃO DE ÁREA DO HOSPITAL PAULO DA VEIGA PESSOA.
AVENIDA 15 DE NOVEMBRO - NOSSA SENHORA DAS GRAÇAS ,
MUNICÍPIO DE GRAVATÁ - PE.

Data: SETEMBRO/2021
Esc.: 1/100

02/05

RESPONSÁVEL TÉCNICO: TACIANA ACIOLI LINS
CREA: 1814555927

PROPRIETÁRIO: MUNICÍPIO DE GRAVATA
CNPJ: 11.049.830/0001-20