

A

B

C


D

A

B

C

D

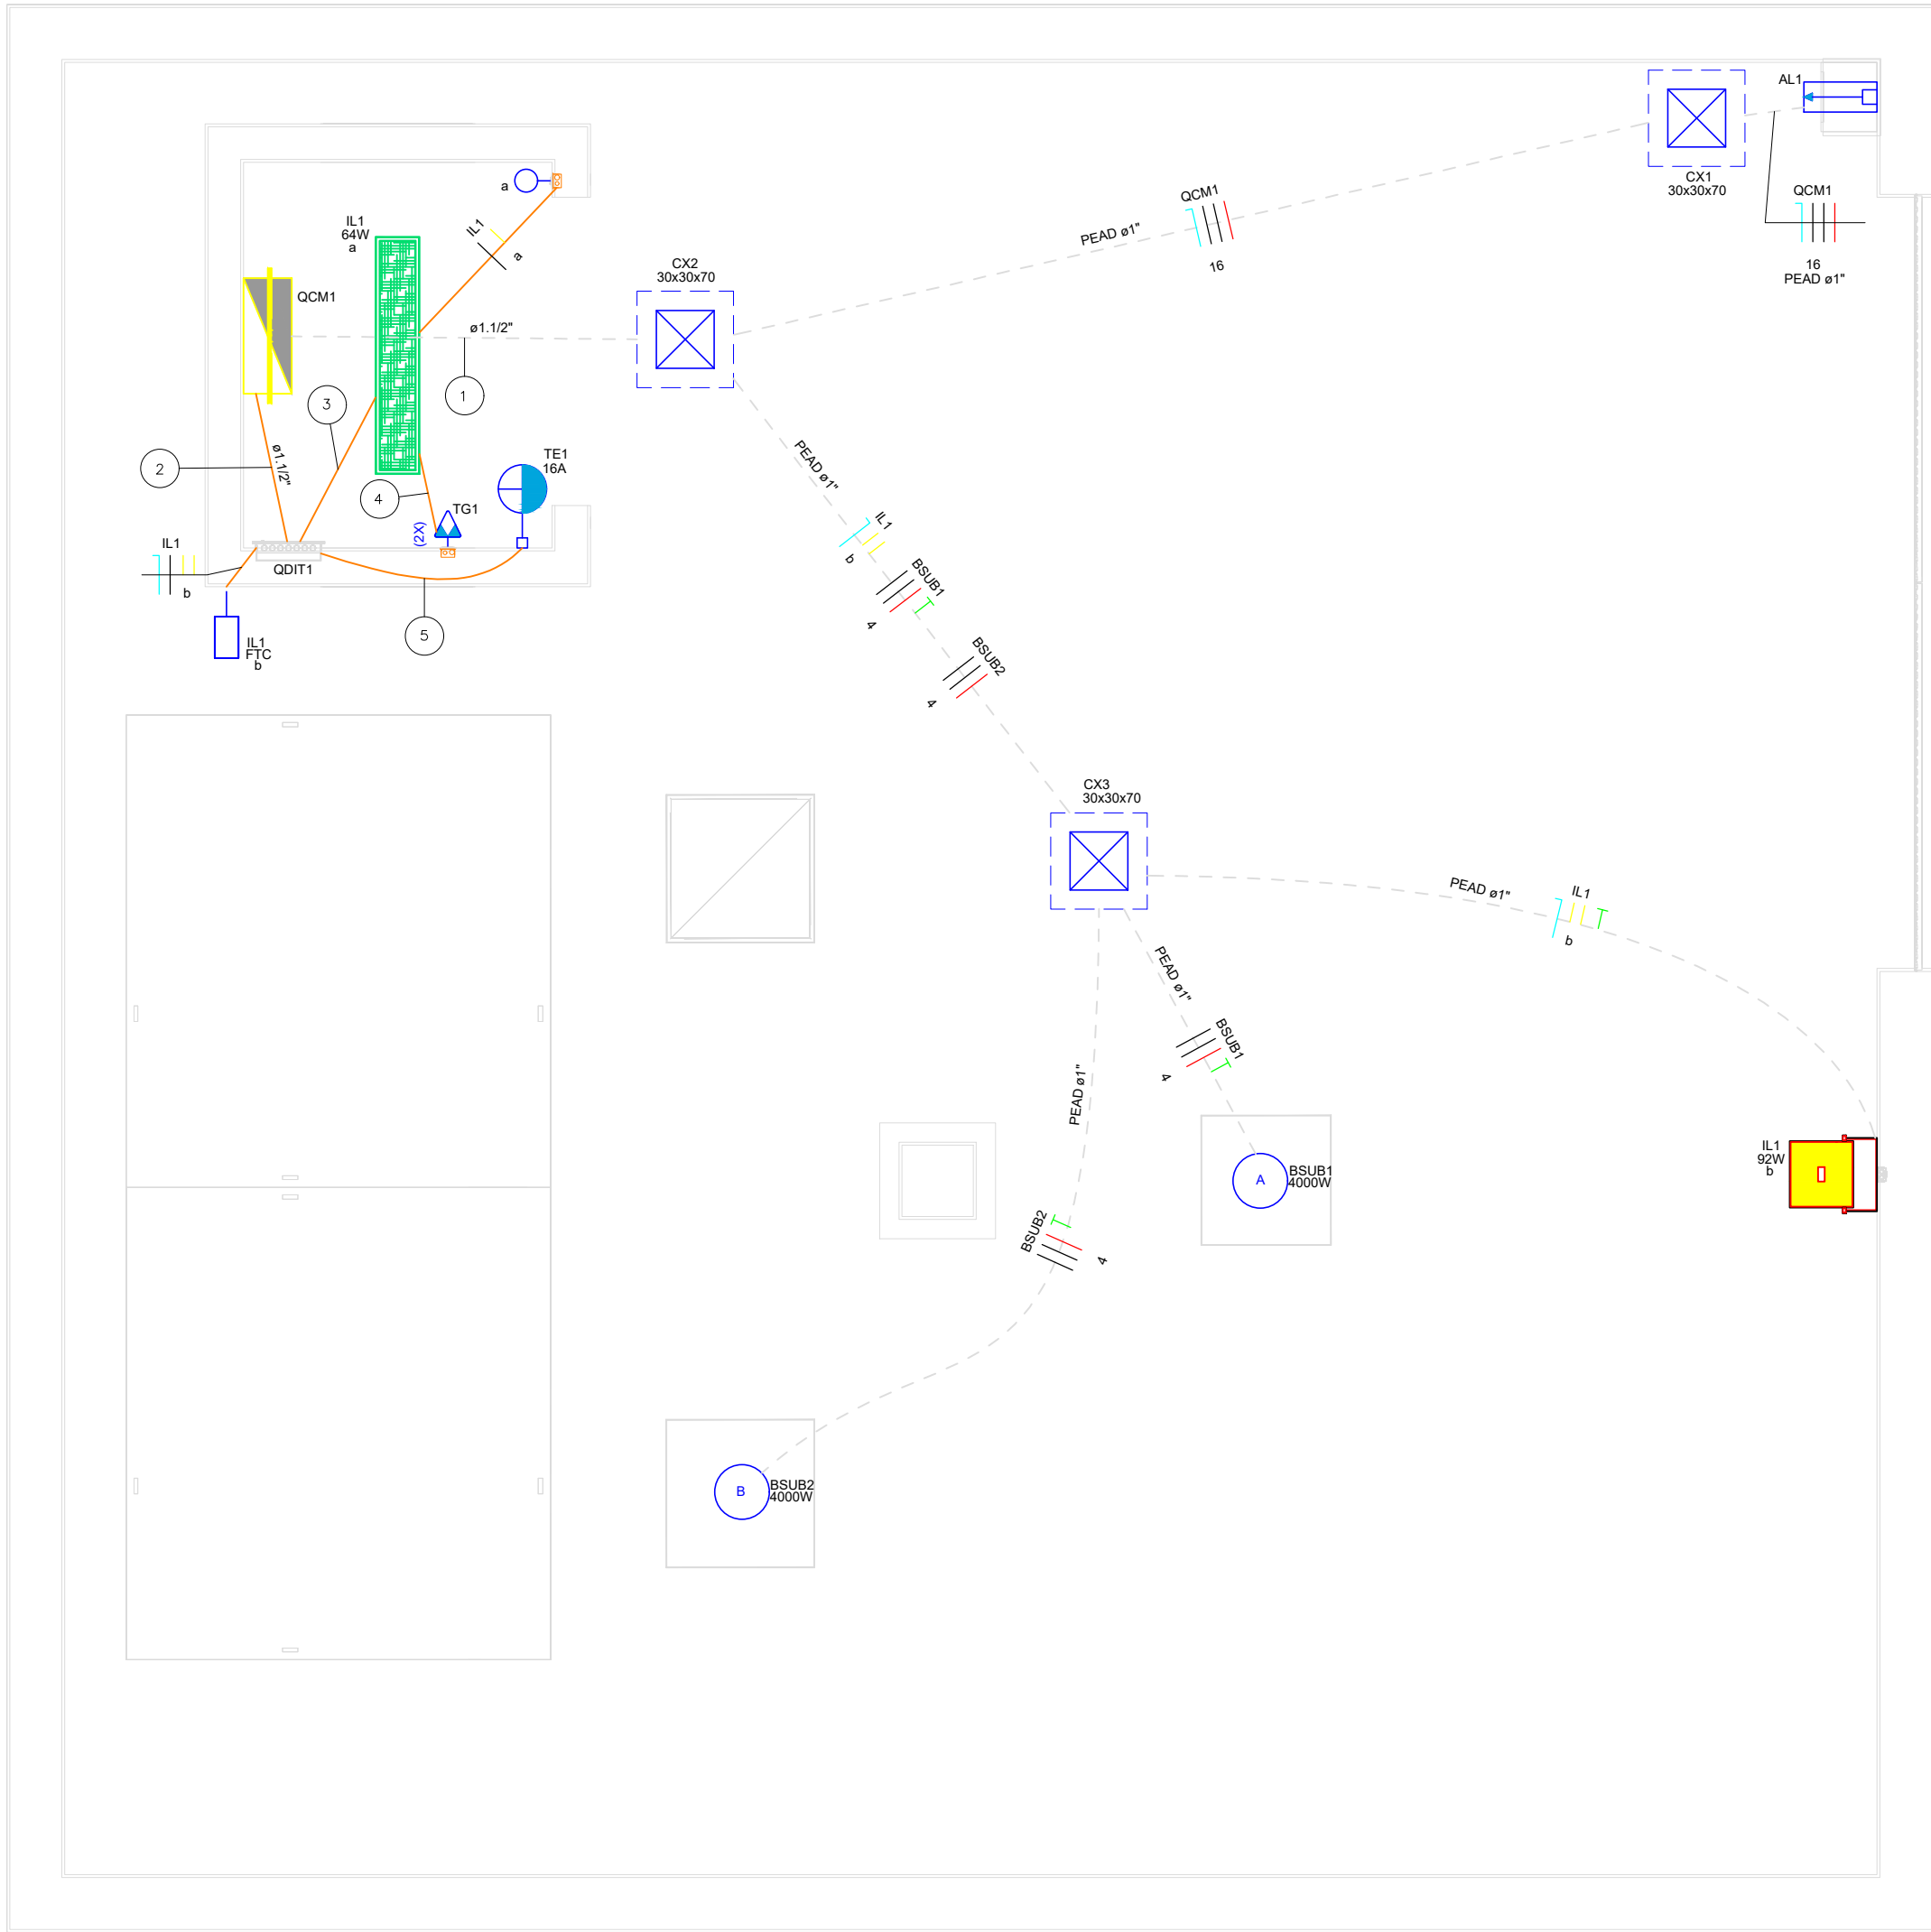

Legenda - Térreo	
	Caixa de passagem, em alvenaria, embutida no piso
	Entrada de serviço aérea (Ancoragem em poste)
	Fotocélula
	Interruptores simples a 1,20m do piso
	LUMINÁRIA RETANGULAR DE EMBUTIR COM DUAS LÂMPADAS T8 DE LED - 2X32W
	PONTO PARA ALIMENTAÇÃO DE REFLETOR EM ÁREA EXTERNA, COMPOSTO POR CAIXA 4X2 PVC EMBUTIDO EM PAREDE (QUANDO NÃO ESPECIFICADO H=1,60m)
	Posição de equipamento de Aquecimento. Verificar posição no Projeto de Hidráulica
	Quadro de distribuição
	Quadro parcial de energia
	Tomada 2P+T (2x) a 1,20m do piso
	Tomada industrial blindada sobrepor - 3P+T a 1,10m do piso

Legenda de fiação - Térreo	
①	IL1 BSUB1 BSUB2 QCM1 b 4 4 16
②	IL1 QDIT1 b 4
③	IL1 TG1 2.5
④	TG1 2.5
⑤	TE1 2.5

Legenda de condutos - Térreo	
Elétrica	
	Teto
	Piso

LEGENDA DAS INDICAÇÕES

	X A	Disjuntor unipolar "X" A e corrente de curto-circuito "Y" KA
	X A	Disjuntor bipolar "X" A e corrente de curto-circuito "Y" KA
	X A	Disjuntor tripolar "X" A e corrente de curto-circuito "Y" KA
	DR	Dispositivo diferencial residual bipolar/tetrapolar, corrente nominal de "X" A, corrente nominal residual 30mA.
	DPS	Dispositivo de proteção contra surto, tensão de "X" V e corrente de curto-circuito Y KA
	KW.n	Medidor
	X a	Fiação do circuito "X", comando "a" e com diâmetro "#" mm²
		Neutro - Azul claro
		Fases (RST/ABC/UVW) - Branco, Preto e Vermelho
		Terra - Verde/Amarelo
		Retorno - Amarelo
		Campainha

Nº	REVISÕES	DATA	APROVAÇÃO
00	Emissão inicial	29/04/2025	Caio Oliveira

Serviço Autônomo de Água e Esgoto de Salto - SAAE Salto Rua 9 de Julho, 1053, Centro,s/n, Salto/SP	
---	--

Obra	Estação Elevatória de Esgoto Itaguaçu Rua Caipós, Jardim Itaguaçu,s/n,Salto/SP
------	---

Projeto	Projeto	Proprietário	Proprietário
Caio César de Oliveira 5070079886		Serviço Autônomo de Água e Esgoto de Salto SAAE Salto	

Projeto	PROJETO ELÉTRICO	Prancha	1
Pavimento	Térreo	Conjunto	1
Conteúdo	Diagrama unifilar.	Pran. Tot.	3

Data	29/04/2025	Escala	1:50	Desenho	Conferência
------	------------	--------	------	---------	-------------