
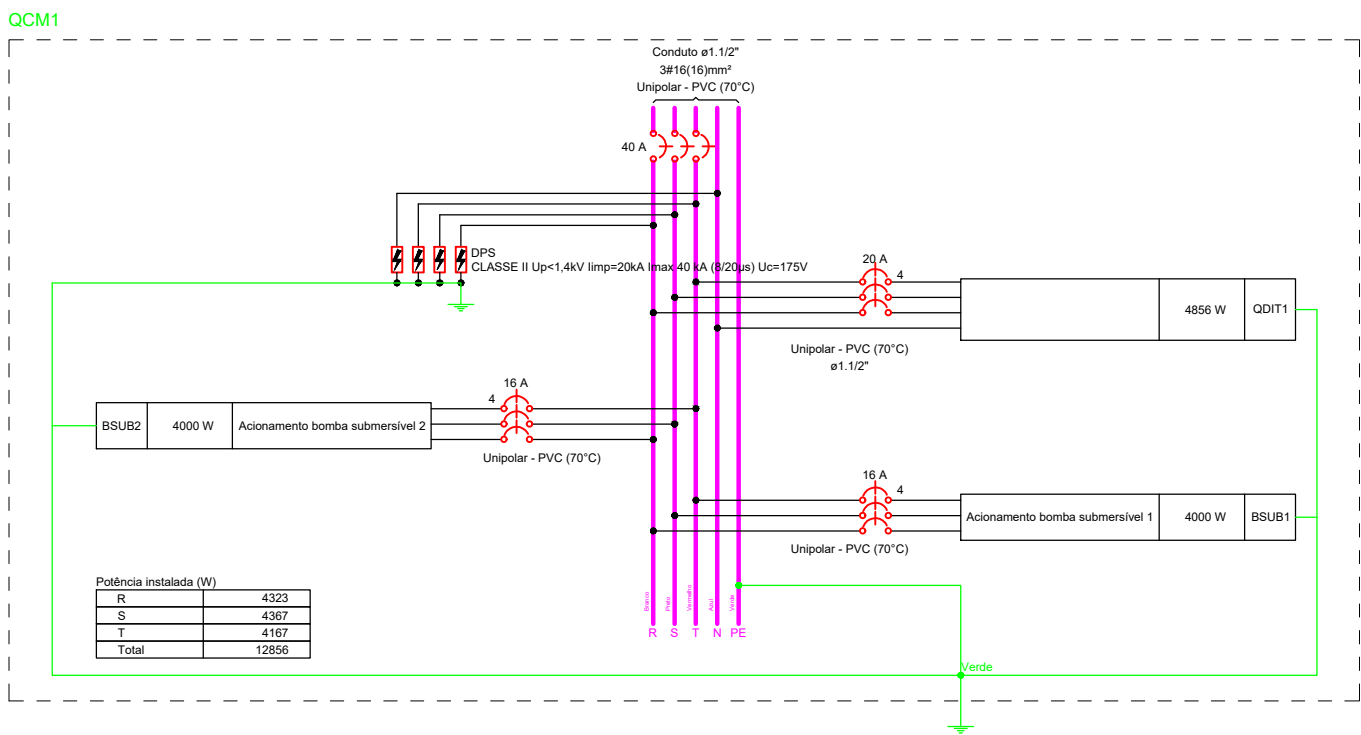
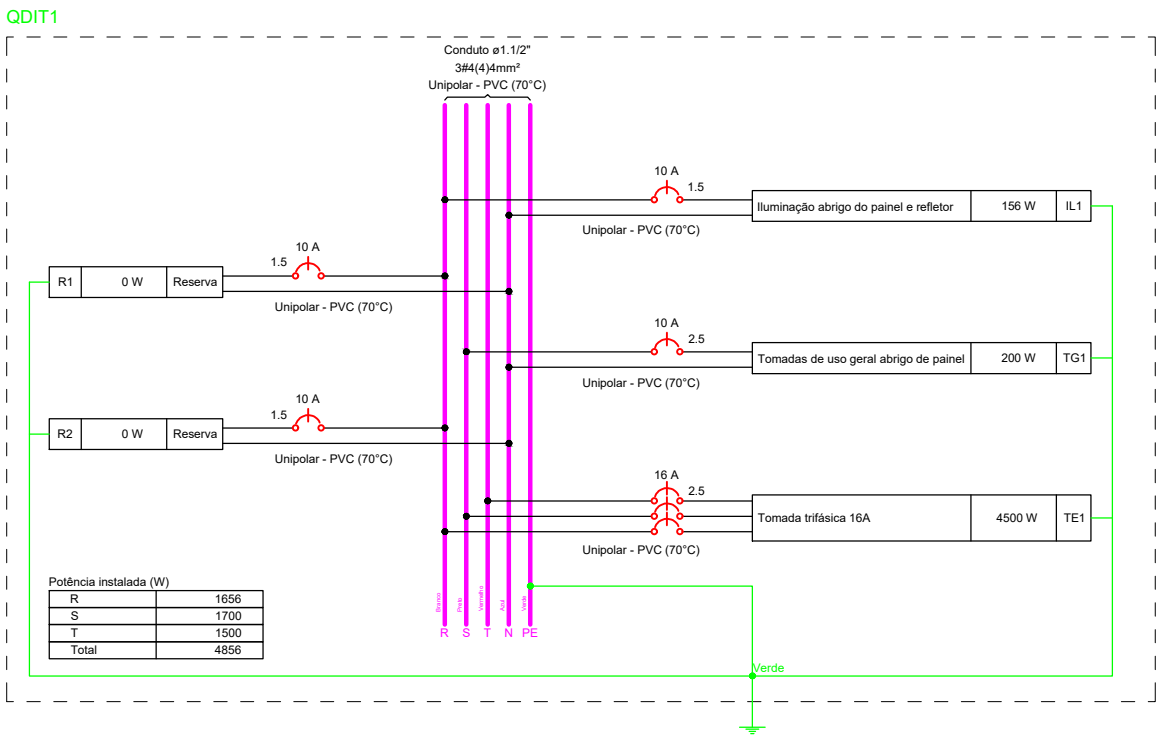


A

B

C

D

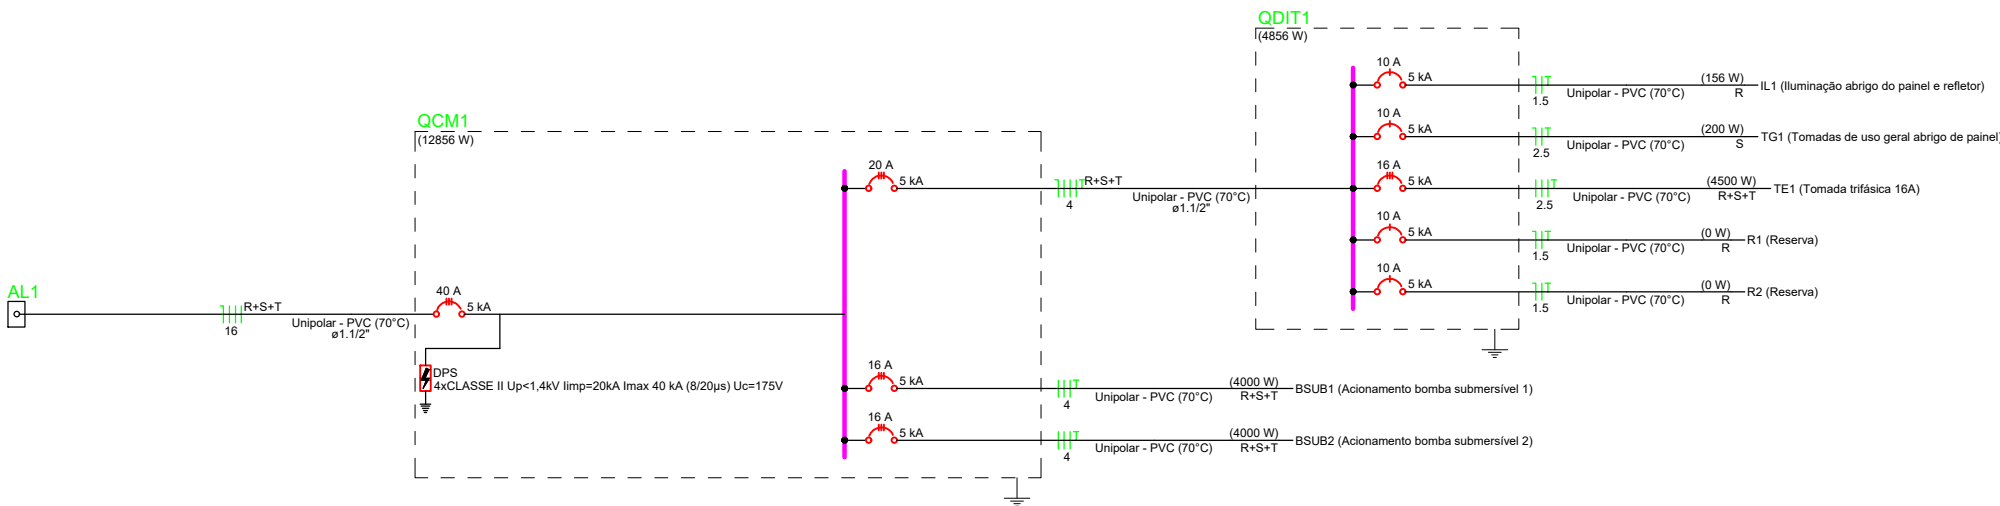


Quadro de Cargas - EEE Itaguaçu																
Circuito	Descrição	Esquema	Método de Inst.	Tensão (V)	Tomadas (W)	Pot. total (VA)	Pot. total (W)	Fases	Pot. - R (W)	Pot. - S (W)	Pot. - T (W)	FCT	FCA	In' (A)	Ip (A)	Seção (mm²)
QDIT1	Quadro de Iluminação e Tomadas	3F+N+T	B1	220/127 V	-	6027	4856	R+S+T	1656	1700	1500	1.00	1.00	16.5	16.5	4
BSUB1	Acionamento bomba submersível 1	3F+T	B1	220 V	1	4000	4000	R+S+T	1333	1333	1333	1.00	0.70	15.0	10.5	4
BSUB2	Acionamento bomba submersível 2	3F+T	B1	220 V	1	4000	4000	R+S+T	1333	1333	1333	1.00	0.70	15.0	10.5	4
TOTAL					2	14027	12856	R+S+T	4323	4367	4167					

Quadro de Demanda			
Tipo de carga	Potência instalada (kVA)	Fator de demanda (%)	Demanda (kVA)
Iluminação e TUG's (Áreas comuns e Condomínio)	0.40	100.00	0.40
Uso Específico	13.63	100.00	13.63
		TOTAL	14.03


LEGENDA DAS INDICAÇÕES



Disjuntor unipolar "X" A e corrente de curto-circuito "Y" KA

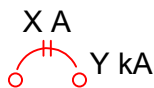


Disjuntor bipolar "X" A e corrente de curto-circuito "Y" KA

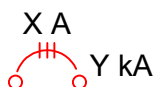

Disjuntor tripolar "X" A e corrente de curto-circuito "Y" KA




Dispositivo diferencial residual bipolar/tetrapolar, corrente nominal de "X" A, corrente nominal residual 30mA.

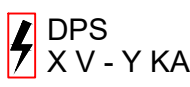

Dispositivo de proteção contra surto, tensão de "X" V e corrente de curto-circuito Y KA




Medidor

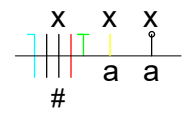

Fiação do circuito "X", comando "a" e com diâmetro "#" mm²



Neutro - Azul claro

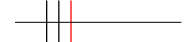


Fases (RST/ABC/UVW) - Branco, Preto e Vermelho



Terra - Verde/Amarelo



Retorno - Amarelo

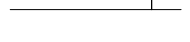

Campainha

Nº	REVISÕES	DATA	APROVAÇÃO
00	Emissão inicial	29/04/2025	Caio Oliveira

Serviço Autônomo de Água e Esgoto de Salto - SAAE Salto

Rua 9 de Julho, 1053, Centro, Salto/SP

Obra

Estação Elevatória de Esgoto Itaguaçu

Rua Caipós, Jardim Itaguaçu,s/n, Salto/SP

Projetista

Caio César de Oliveira
5070079886

Proprietário

Serviço Autônomo de Água e Esgoto de Salto
SAAE Salto

Projeto

PROJETO ELÉTRICO

Pavimento

Térreo

Conteúdo

Diagrama multifilar, tabela de cargas e demanda.

Prancha

2

Conjunto
1

Pran. Tot.
3

Data	Escala	Desenho	Conferência
29/04/2025	1:50		