



1 PLANTA DE FORMA FUNDAÇÃO
ESC. 1:50

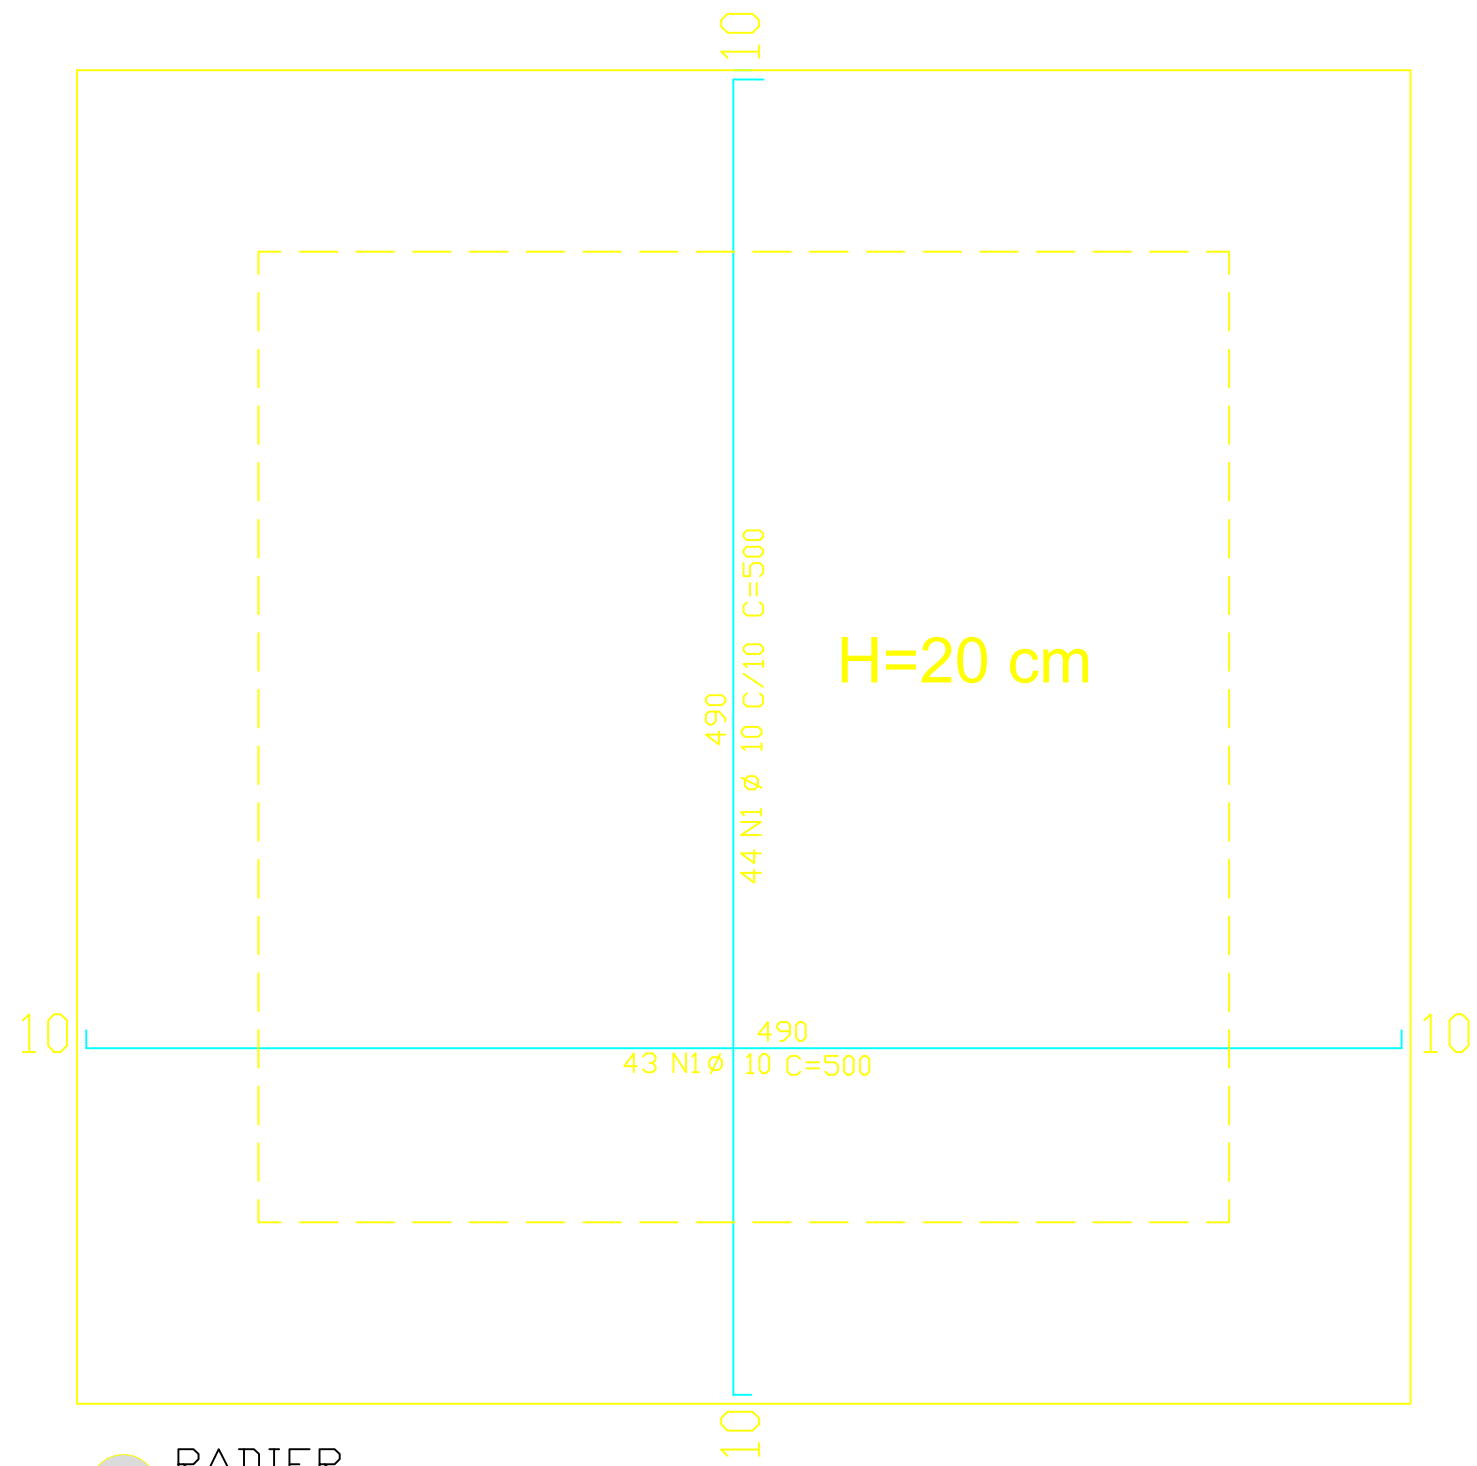

1 RADIER
ESC. 1:50

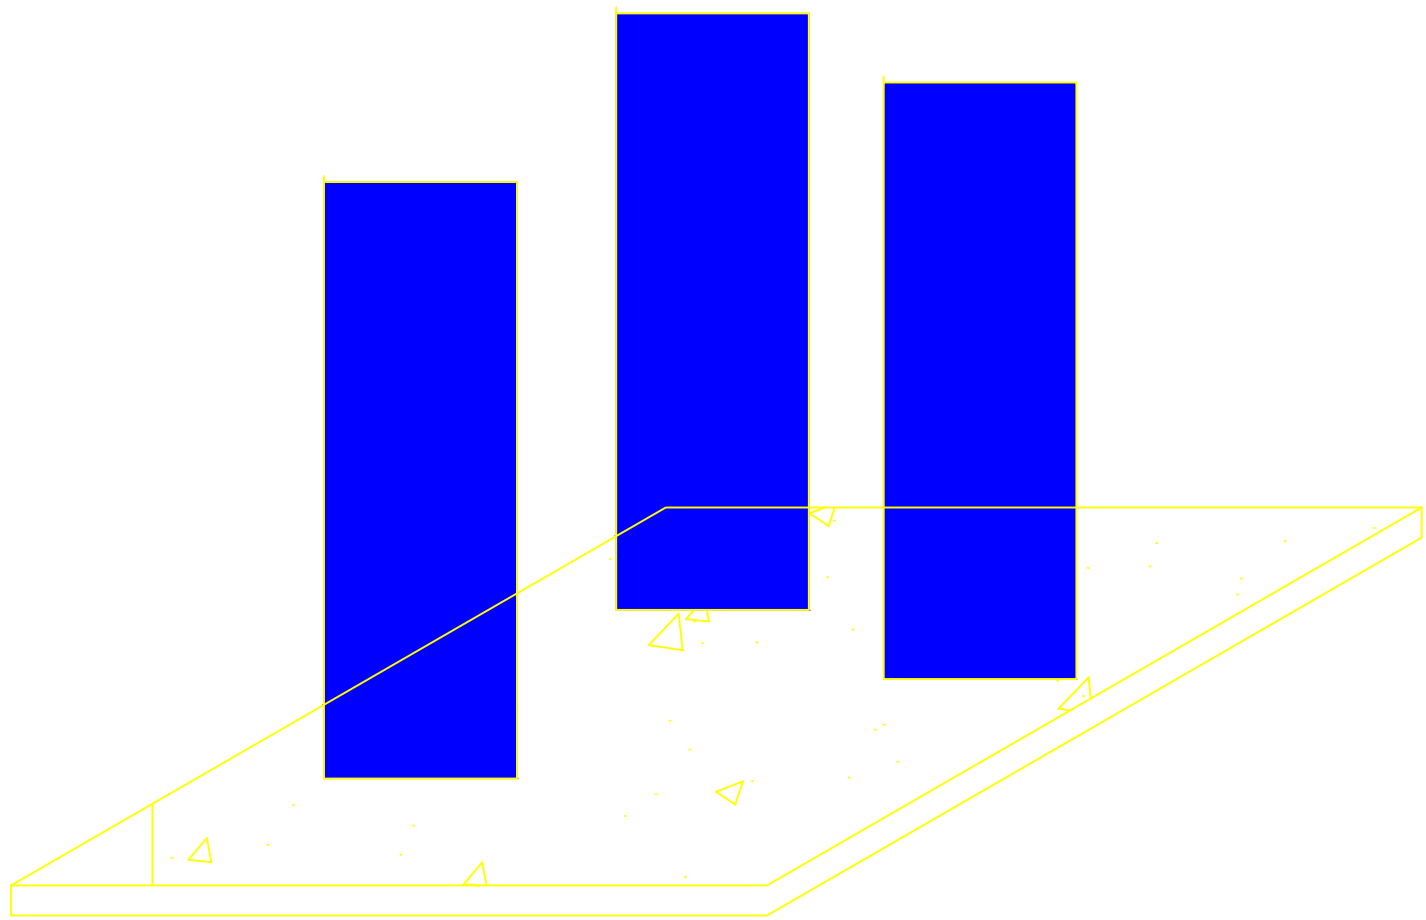

Notas Base tanques

- 1 - Consumo de concreto FCK=25 - radier=5,01m³
- 2 - Consumo de aço CA-50 Ø10=536,89 kg
- 3 - Impermeabilização mínimo de 3 de mão cruzado
- 4 - Compactação do solo antes da execução do radier

Marcio Rodrigo Akamatsu

Assinado de forma digital por Marcio Rodrigo Akamatsu
Dados: 2025.04.09 12:49:32 -03'00'

NOTAS

Serviço Autônomo de Água, Esgoto
Estância Turística de Salto / SP

PROJETO / LOCAL
MUNICÍPIO DE SALTO
Executivo base dos tanques
JARDIM ITAGUAÇU

NORTE



REVISÕES

ORD.	DATA	SMT

ESCALA	ESCALA GRÁFICA	EXECUTADO POR:	REV.
INDICADA			0
DESENHISTA	MARCIO	DESA	ASSINATURA
PROJELESTA	MARCIO	DATA	/
RESPONSÁVEL TÉCNICO	MARCIO	5089800131	09/01/2025
PROVAÇÃO SMT			

01/01