


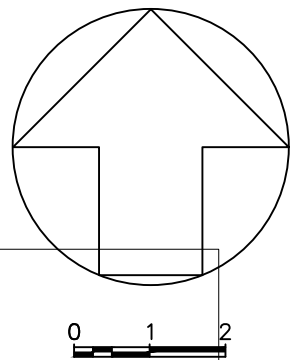


- Notas**
- 1 - Consumo de concreto FCK=25 - PISO=12,40m³
 - 2 - Consumo de tela q=159 6.00x2,40m 2,52 kg/m² = 6 telas = 222,24 kg
 - 3 - Impermeabilização mínimo de 3 de mão cruzado
 - 4 - Compactação do solo antes da execução do piso
 - 5 - camada de brita nº1=4,25m³
 - 6 - espaçador a cada 50cm de h=10cm
 - 7 - após camada de brita, inserir camada de lona plastica

Marcio Rodrigo
Akamatsu

Assinado de forma digital por
Marcio Rodrigo Akamatsu
Dados: 2025.06.03 16:53:22
-03'00'




TELA Q=159

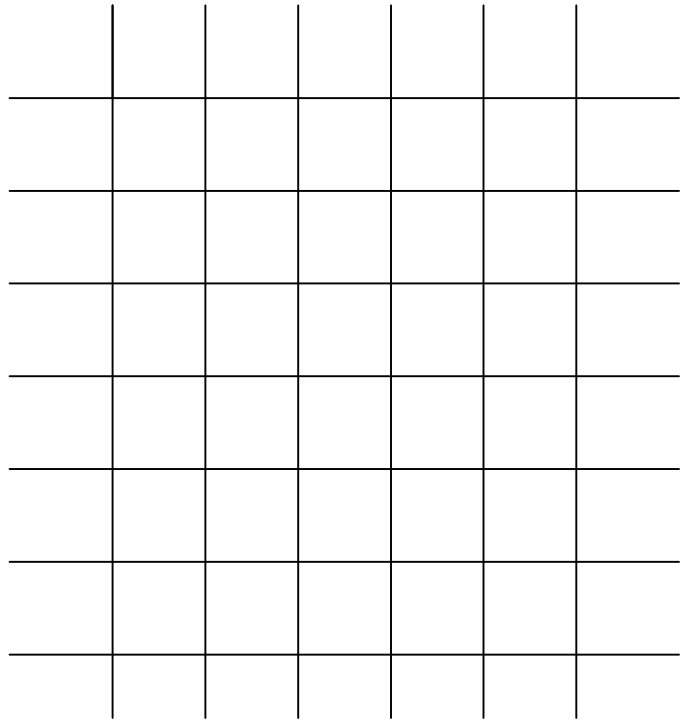

- Notas**
- 1 - Consumo de concreto FCK=25 - PISO=12,40m³
 - 2 - Consumo de tela q=159 6.00x2,40m 2,52 kg/m² = 6 telas = 222,24 kg
 - 3 - Impermeabilização mínimo de 3 de mão cruzado
 - 4 - Compactação do solo antes da execução do piso
 - 5 - camada de brita nº1=4,25m³
 - 6 - espaçador a cada 50cm de h=10cm
 - 7 - após camada de brita, inserir camada de lona plastica

CONTRA PISO
S/ ESCALA

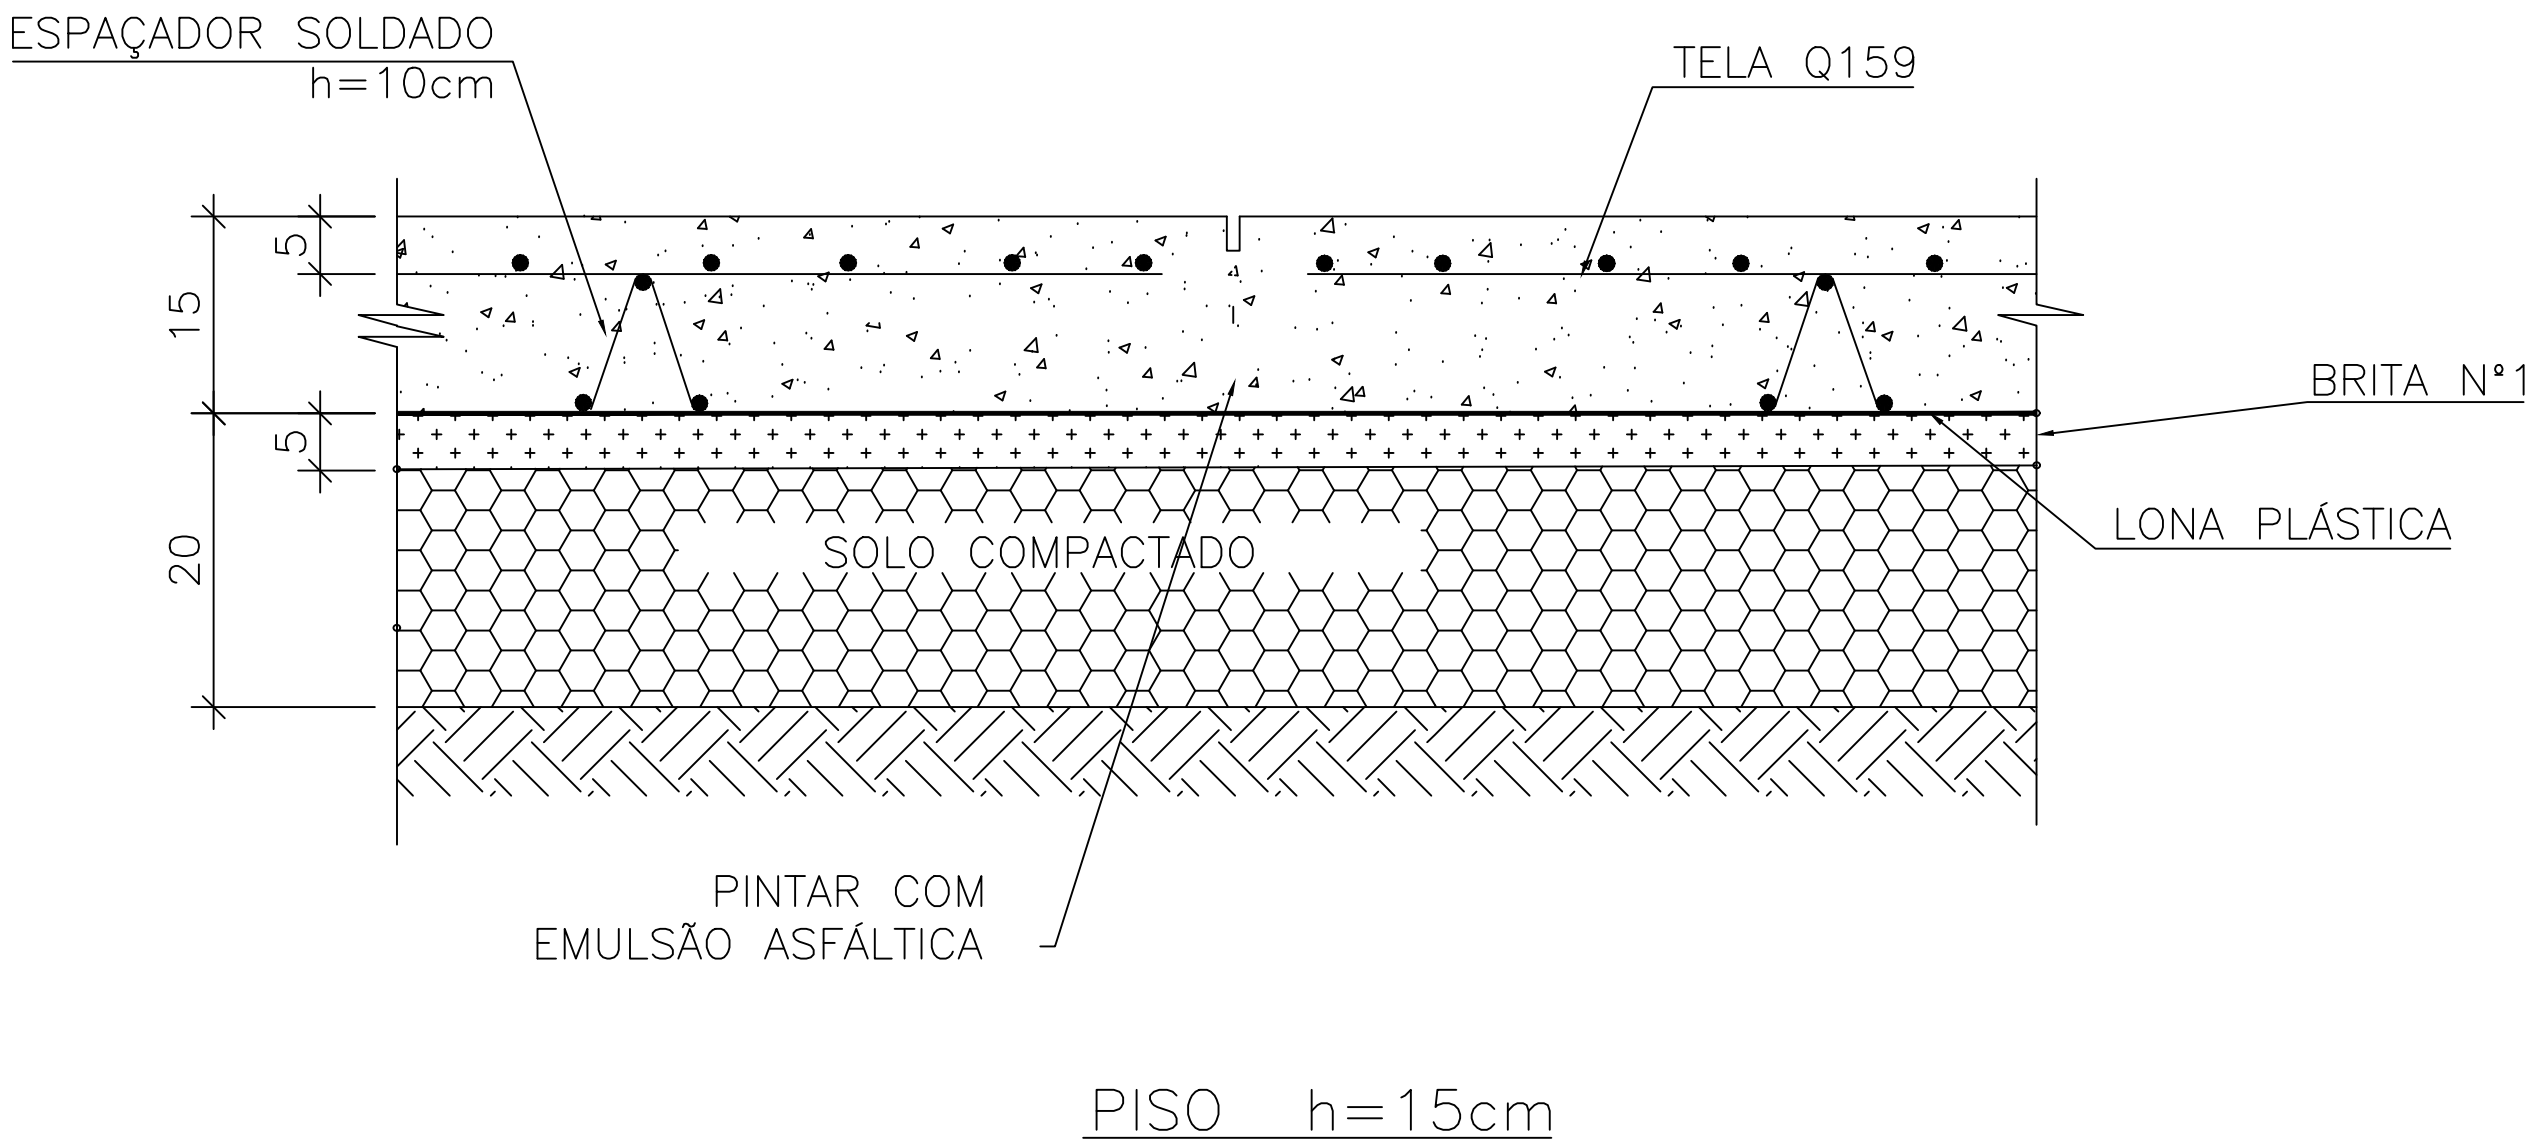

N.º	DATA	REVISÃO	EXECUTADO POR	APROVADO POR	ACEITO		DESENHOS DE REFERÊNCIA	NUMEROS	NOTAS	EXECUTADO POR		Localização PLANTA PISO INTERNO	N.º
					ACEITO	DATA							REV.
									1- MEDIDAS,DIMENSÕES E COTAS EM METROS,DIÁ- METRO EM MILIMETROS,SALVO INDICAÇÃO CON- TRÁRIA	OP. CAD.: Marcio Rodrigo Akamatsu		ÁREA PROJ.: SAAE SALTO SUB-ÁREA PROJ.: Jardim Itaguaçu	FL. 01
										PROJ.: Marcio Rodrigo Akamatsu			N.º CONTRATADA
										APROVADO POR SAAE SALTO			ESCALA
										ASS.: CREA. 5069800331			