




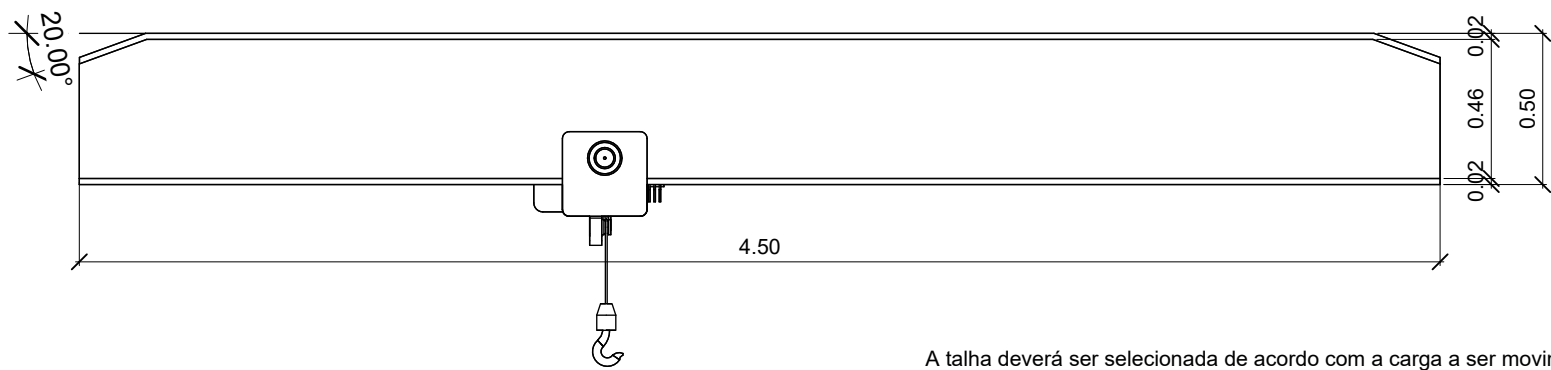

A talha deverá ser selecionada de acordo com a carga a ser movimentada.

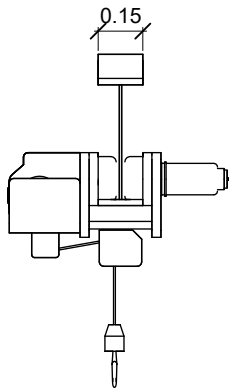

Detalhe Monovia
1 : 25

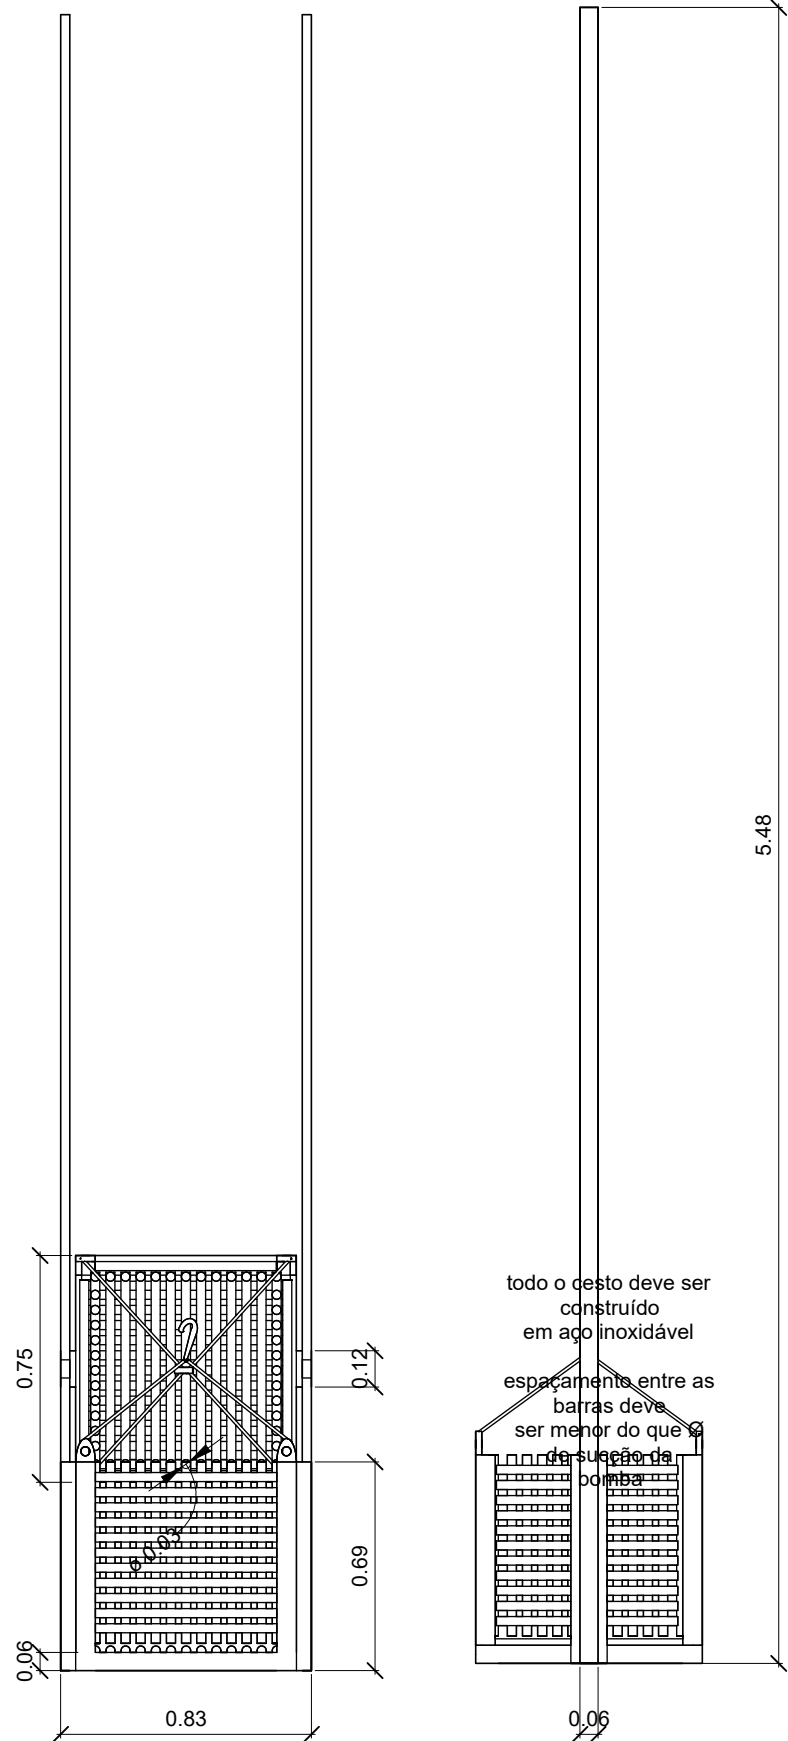

Detalhe Cesto Coletor
1 : 25

LEGENDA

NORMAS ESPECÍFICAS

- ABNT NBR 7675:2005 - CONEXÕES DE FERRO FUNDIDO DÚCTIL.
- ABNT NBR 9649:1986 - PROJETOS DE REDES COLETORAS DE ESGOTO SANITÁRIO.
- ABNT NBR 12208:1992 - PROJETO DE ESTAÇÕES ELEVATORIAS DE ESGOTO.
- ABNT NBR 12209:2011 - ELABORAÇÃO DE PROJETOS HIDRÁULICOS-SANITÁRIOS DE ESTAÇÕES ELEVATÓRIAS DE ESGOTO.
- ABNT NBR 12430: 1988 - VÁLVULA GAVETA DE FERRO FUNDIDO.
- ABNT NBR 14968:2003 - VÁLVULA GAVETA DE FERRO FUNDIDO MODULAR COM CUNHA.
- ABNT NBR 14486:2000 - SISTEMAS ENTERRADOS PARA CONDUÇÃO DE ESGOTO SANITÁRIO.
- ABNT NBR 5410:2004 VERSÃO CORRIGIDA:2006-INSTALAÇÕES ELÉTRICAS DE BAIXA TENSÃO.
- ABNT NBR 14039:2005 - INSTALAÇÕES ELÉTRICAS DE MÉDIA TENSÃO DE 1.0 KV A 36.2 KV.
- ABNT NBR 14039:2003 EMENDA 1:2006 - INSTALAÇÕES ELÉTRICAS DE MÉDIA TENSÃO DE 1.0 KV A 36.2 KV.
- ABNT NBR 6123:1988 VERSÃO CORRIGIDA 2:2013 - FORÇAS DEVIDAS AO VENTO EM EDIFICAÇÕES - PROCEDIMENTO
- ABNT NBR 8681:2003 VERSÃO CORRIGIDA:2004- AÇÕES E SEGURANÇA NAS ESTRUTURAS - PROCEDIMENTO
- ABNT NBR 8953:2015 - CONCRETO PARA FINS ESTRUTURAIS - CLASSIFICAÇÃO POR GRUPOS DE RESISTÊNCIA E CONSISTÊNCIA
- ABNT NBR 12655:2015 VERSÃO CORRIGIDA:2015 - CONCRETO DE CIMENTO PORTLAND - PREPARO, CONTROLE, RECEBIMENTO E ACEITAÇÃO - PROCEDIMENTO
- ABNT NBR 6118:2014 - PROJETO DE ESTRUTURAS DE CONCRETO - PROCEDIMENTO
- ABNT NBR 6120:1980 VERSÃO CORRIGIDA:2000 - CARGAS PARA O CÁLCULO DE ESTRUTURAS DE EDIFICAÇÕES - PROCEDIMENTO
- ABNT NBR 6122:2010 - PROJETO E EXECUÇÃO DE FUNDAÇÕES - PROCEDIMENTO

NOTAS

O macromedidor deverá ser instalado a no mínimo 10x o diâmetro da tubulação e 5x antes da próxima interferência.
Todos os tampões devem ser revestidos com alcatrão de hulha e pintura externa com tinta esmalte sintético na cor azul marinho: R=18, G=10, B=143.
Poste de energia padrão CPFL.
Todas as bombas submersíveis devem possuir pedestal.
Todos os parafusos em contato com água devem ser de aço inoxidável.
Deve ser previsto um ponto de água do lado de fora do abrigo do gerador.

01	REV	20/02/2025	MARCIO R AKAMATSU	REVISÃO DE PROJETO
DESIG.	CÓD. EMISS.	DATA	PROJETO	DESCRIÇÃO

CÓDIGO DE EMISSÃO (CÓD. EMISS.)			
PRL - PRELIMINAR	INF - PARA INFORMAÇÃO	RG1 - PARA REGISTRO	
DES - DESENHO	ASB - COMO CONSTRUÍDO	CAN - DOCUMENTO CANCELADO	
REV - REVISÃO	EEX - EXECUTIVO	LIB - LIBERADO PARA CONSTRUÇÃO	
APR - APROVAÇÃO	PCO - PARA COTAÇÃO		

PROJETO: PADRÃO E.E.E.		DATA: 20/10/2021	
ANEXO I-A		ESC.: IND.	
CONTÉM: Plantas e Cortes		N° DES.: 01	
		MODELO: 000	
		REV.: 00	FL.: 04/04
	OBRA: Estação Elevatória de Esgoto		
	ENDEREÇO: ELEVATORIA RODESIA		
SERVIÇO AUTÔNOMO DE ÁGUA E ESGOTO RUA NOVE DE JULHO, 1053, CENTRO SALTO/SP CEP 13.322-900 CNPJ: 11.065.186/0001-83 TEL.: (11) 4602-6370		RESPONSÁVEL TÉCNICO: MARCIO R AKAMATSU E-MAIL: marcio.akamatsu@saaesalto.sp.gov.br	