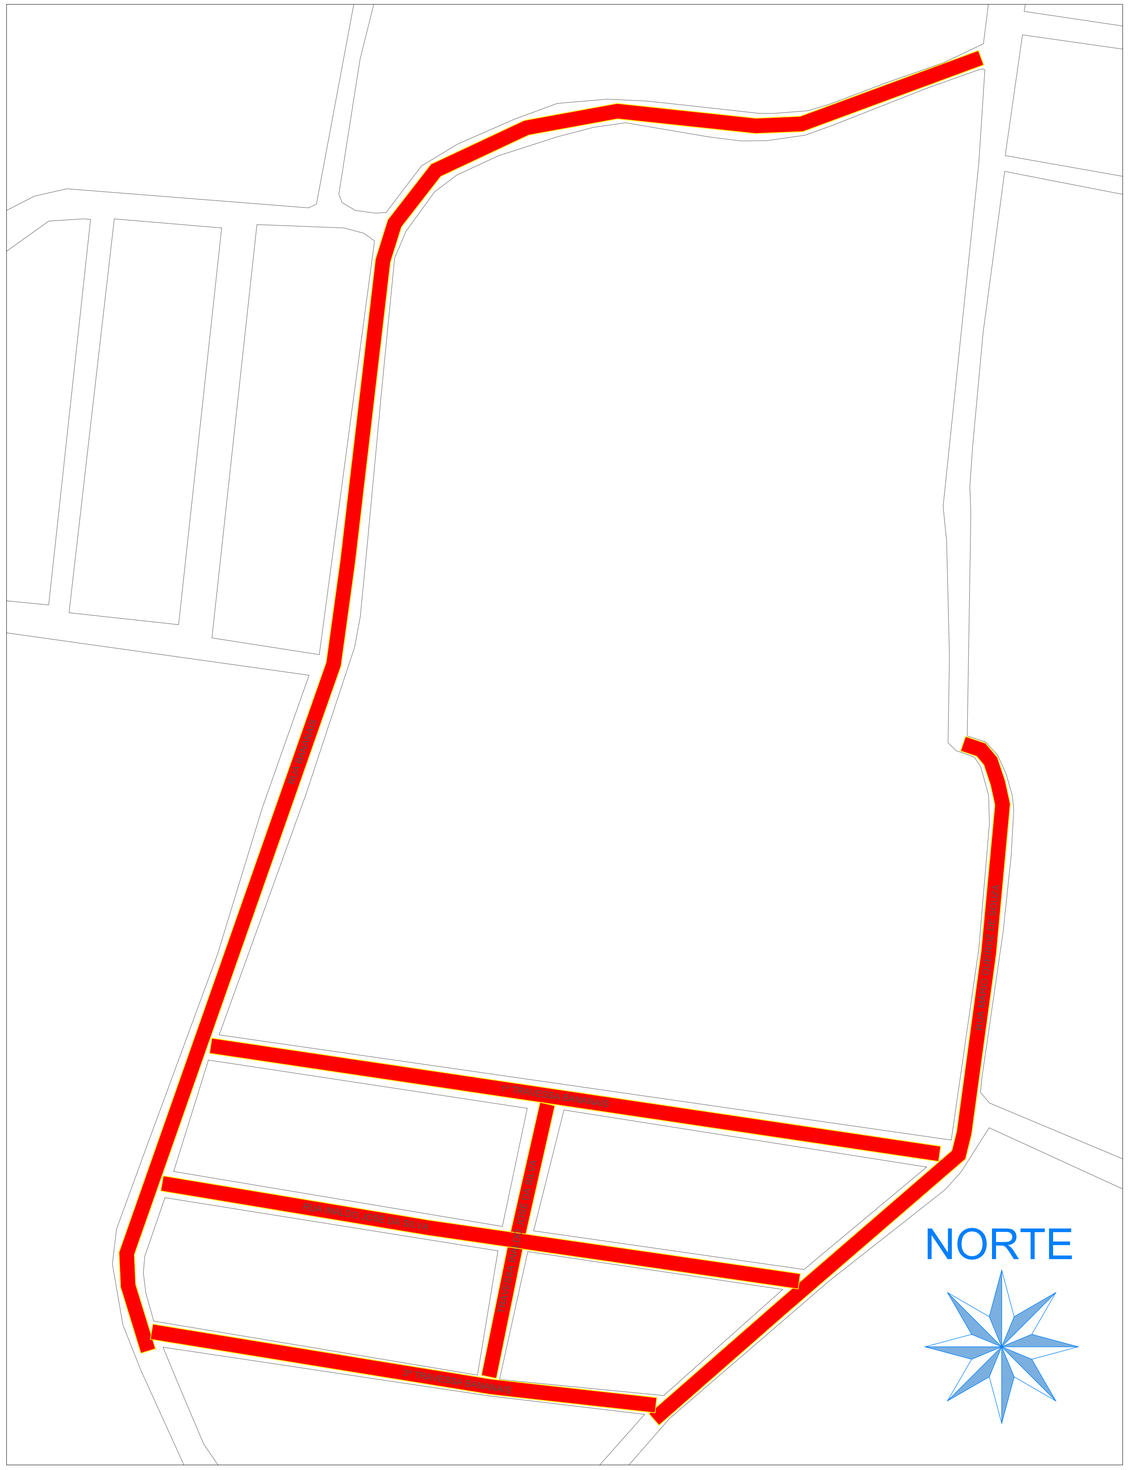


LEGENDA:

- PAVIMENTO PARALELEPIPEDO (PROJETADO)
- MURO DE ARRIMO PROJETADO
- PARALELEPIPETO EXISTENTE
- LOMBADA
- MEIO FIO PROJETADO
- LINHA D'ÁGUA PROJETADA
- LINHA FÉRREA
- E 1 ESTAQUEAMENTO A CADA 20M
- ÁRVORE EXISTENTE
- POSTE

COODERNADAS GEOGRÁFICA - BAIRRO MÃE RAINHA		
RUA	E0 - INICIO	En - FINAL
	LATITUDE / LONGITUDE	LATITUDE / LONGITUDE
RUA BANANAIS	7°55'46.13"S / 35°17'59.84"O	7°55'59.91"S / 35°18'8.30"O
RUA MÁRIO QUEIROZ DE SOUZA	7°55'53.14"S / 35°18'0.03"O	7°56'0.48"S / 35°18'2.94"O
1ª TRAVESSA BANANAIS	7°55'56.73"S / 35°18'7.82"O	7°55'57.73"S / 35°18'0.03"O
RUA INALDO JOSÉ DA SILVA	7°55'58.30"S / 35°18'8.30"O	7°55'59.11"S / 35°18'1.52"O
TRAVESSA INALDO JOSÉ DA SILVA	7°55'57.31"S / 35°18'4.29"O	7°56'0.12"S / 35°18'4.78"O
3ª TRAVESSA BANANAIS	7°55'59.82"S / 35°18'8.23"O	7°56'0.47"S / 35°18'3.04"O

APROVAÇÕES:

PROJETO:
PAVIMENTAÇÃO EM PARALELEPÍPEDOS GRANÍTICOS DE DIVERSAS RUAS EM LAGOA DE ITAENGA

LOCALIZAÇÃO:
DIVERSOS, LAGOA DE ITAENGA-PE

ASSUNTO:
PLANTA DE SITUAÇÃO

ASSINATURAS:

gov.br Documento assinado digitalmente
DIMAS CAETANO DE SOUSA
Data: 17/05/2026 20:34:39-0300
Verifique em https://validar.iti.gov.br

PREFEITURA MUNICIPAL DE LAGOA DE ITAENGA
PROPRIETÁRIO

gov.br Documento assinado digitalmente
PAULO RIBEIRO DE LEMOS FILHO
Data: 17/05/2026 20:41:45-0300
Verifique em https://validar.iti.gov.br

PAULO RIBEIRO DE LEMOS FILHO
CREA-PE: 181530105BPE
RESPONSÁVEL TÉCNICO

DATA: SET/2025

REVISÃO: REV 02

ESCALA: 1:1.000

PRANCHA: 01/08