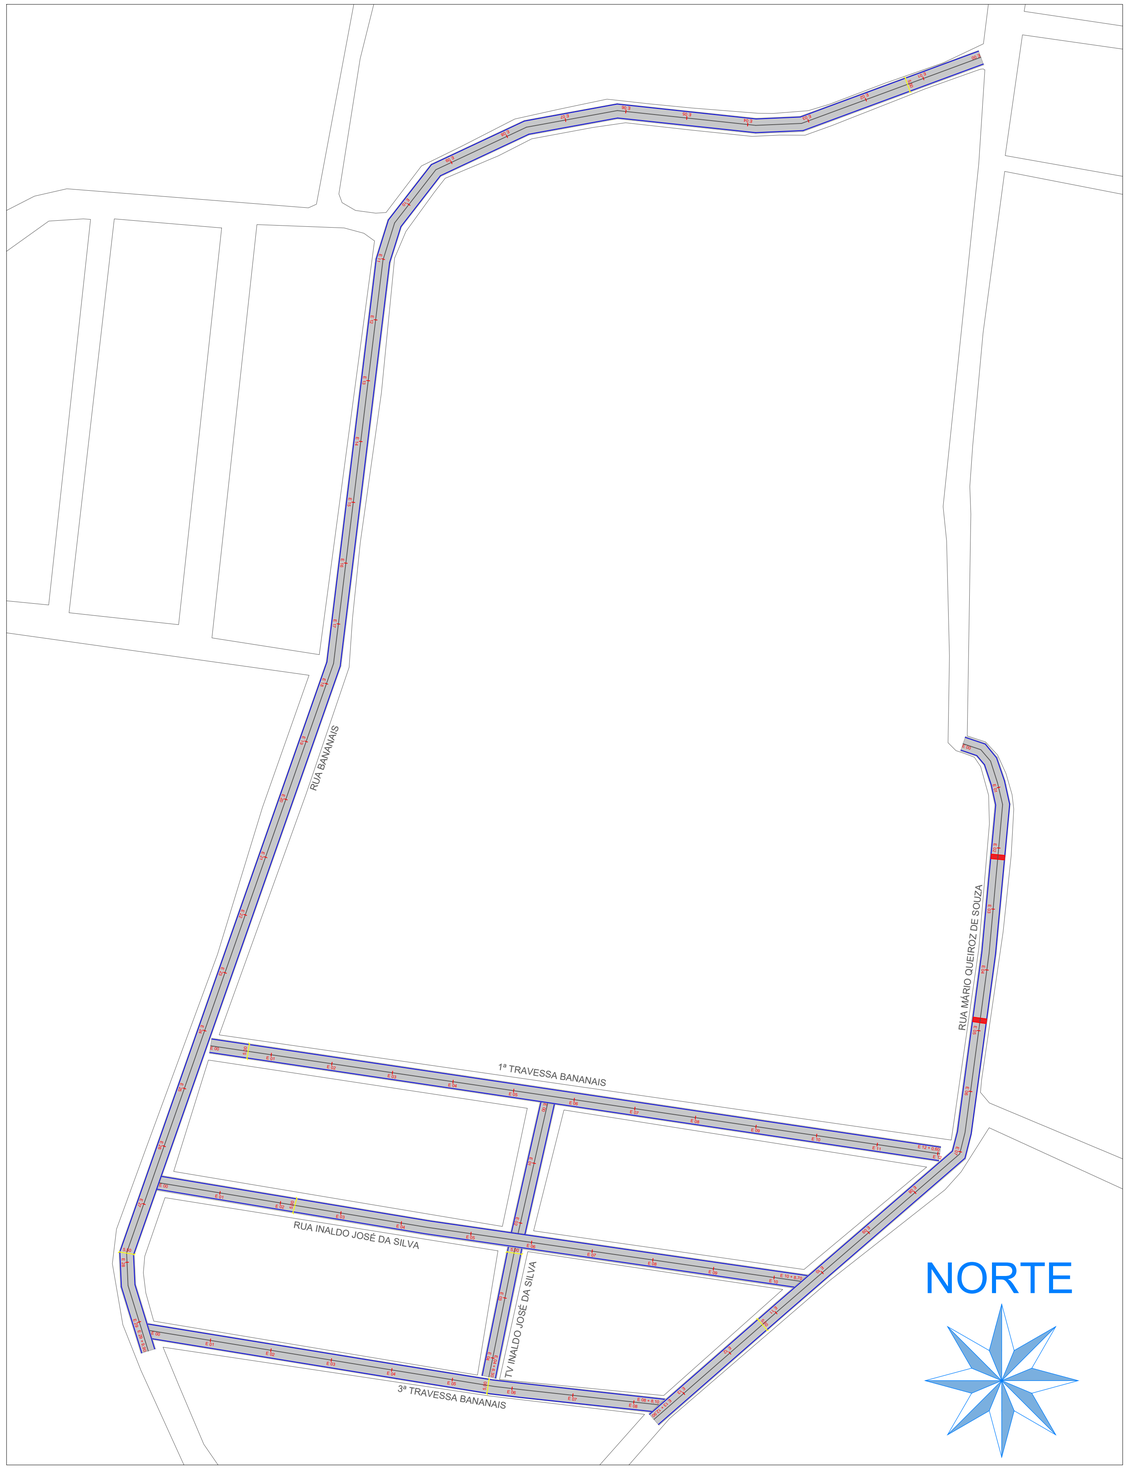


LEGENDA:


- PAVIMENTO PARALELEPIPEDO (PROJETADO)
- MURO DE ARRIMO PROJETADO
- PARALELEPIPETO EXISTENTE
- LOMBADA
- MEIO FIO PROJETADO
- LINHA D'ÁGUA PROJETADA
- LINHA FÉRREA
- E 1 ESTAQUEAMENTO A CADA 20M
- ÁRVORE EXISTENTE
- POSTE

E-0 E-1

ESTACAS COM DISTÂNCIA DE 20 METROS

	RUAS A SEREM CALÇADAS	ESTACAS	SARJETA E MEIO-FIO	ÁREA PAVIMENTADA
1	RUA BANANAIS	E-00 à E-29 + 09,90	1.179,80 m	2.890,51 m²
2	RUA MÁRIO QUEIROZ DE SOUZA	E-00 à E-13 + 12,90	545,80 m	1.200,76 m²
3	1ª TRAVESSA BANANAIS	E-00 à E-12 + 00,60	481,20 m	1.058,64 m²
4	RUA INALDO JOSÉ DA SILVA	E-00 à E-10 + 08,70	417,40 m	918,28 m²
5	TRAVESSA INALDO JOSÉ DA SILVA	E-00 à E-04 + 06,30	172,60 m	379,72 m²
6	3ª TRAVESSA BANANAIS	E-00 à E-08 + 08,10	336,20 m	739,64 m²
TOTAL			3.133,00 m	7.187,55 m²


SEÇÃO TÍPICA (TRANSVERSAL) DAS RUAS

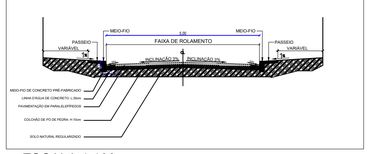

ESCALA 1:100

ONDULAÇÃO TRANSVERSAL DAS LOMBADAS

LOMBADA TIPO B - CONTRAN
RESOLUÇÃO Nº 600 DE 24 DE MAIO DE 2016

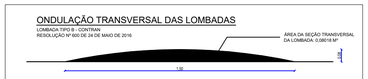

ESCALA 1:20

APROVAÇÕES:

PROJETO:
PAVIMENTAÇÃO EM PARALELEPÍPEDOS GRANÍTICOS DE DIVERSAS RUAS EM LAGOA DE ITAENGA

LOCALIZAÇÃO:
DIVERSOS, LAGOA DE ITAENGA-PE

ASSUNTO:
PROJETO GEOMÉTRICO

ASSINATURAS:

gov.br Documento assinado digitalmente
DIMAS CAETANO DE SOUSA
Data: 17/05/2026 20:34:39-0300
Verifique em https://validar.iti.gov.br

PREFEITURA MUNICIPAL DE LAGOA DE ITAENGA
PROPRIETÁRIO

gov.br Documento assinado digitalmente
PAULO RIBEIRO DE LEMOS FILHO
Data: 17/05/2026 20:41:45-0300
Verifique em https://validar.iti.gov.br

PAULO RIBEIRO DE LEMOS FILHO
CREA-PE: 181530105BPE
RESPONSÁVEL TÉCNICO

DATA: SET/2025
REVISÃO: REV 02
ESCALA: 1:1.000
PRANCHA: 02/08