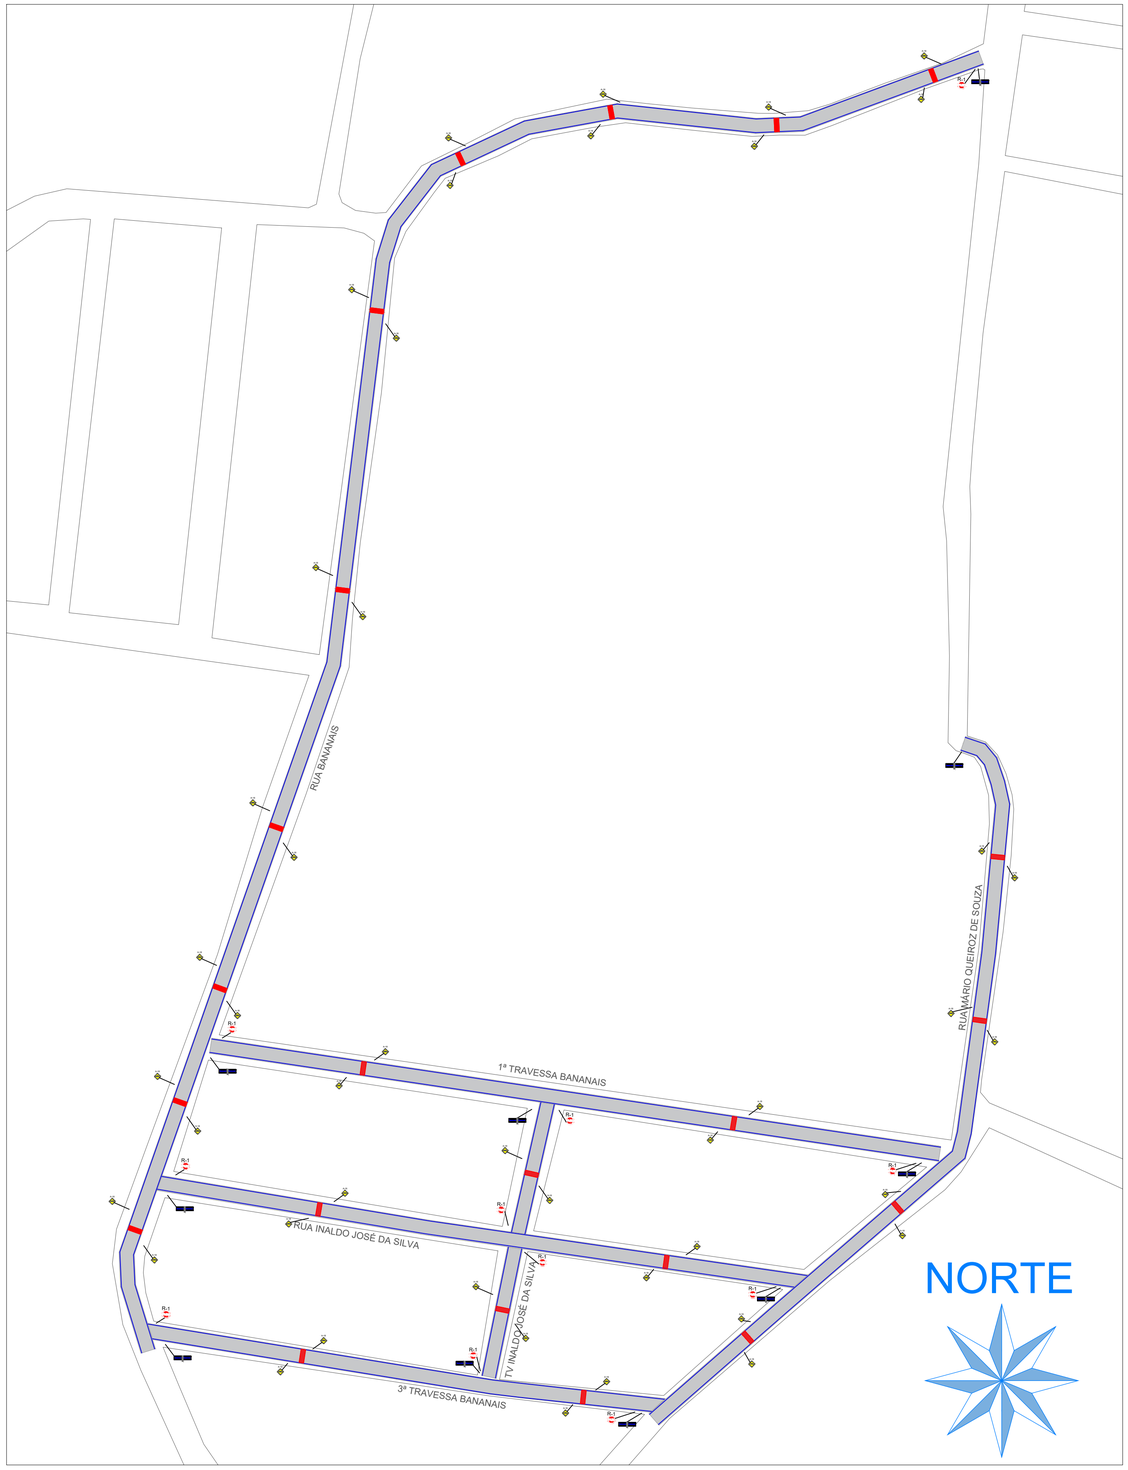


LEGENDA:

- PAVIMENTO PARALELEPIPEDO (PROJETADO)
- MURO DE ARRIMO PROJETADO
- PARALELEPIPETO EXISTENTE
- LOMBADA
- MEIO FIO PROJETADO
- LINHA D'ÁGUA PROJETADA
- LINHA FÉRREA
- E 1 ESTAQUEAMENTO A CADA 20M
- ÁRVORE EXISTENTE
- POSTE


QUANTIDADE DE PLACAS				
	RUAS	R-1	A-18	ID DE RUAS
1	RUA BANANAIS	01	20	01
2	RUA MÁRIO QUEIROZ DE SOUZA	-	08	01
3	1ª TRAVESSA BANANAIS	02	04	02
4	RUA INALDO JOSÉ DA SILVA	02	04	02
5	TRAVESSA INALDO JOSÉ DA SILVA	04	04	02
6	3ª TRAVESSA BANANAIS	02	04	02
TOTAL		11	44	10


DETALHE: PLACAS DE SINALIZAÇÃO

R-1 — PARE — ÁREA=0,30m²

A-18 — ÁREA=0,20m²

DETALHE: PLACA DE IDENTIFICAÇÃO DE RUA PARA ENCONTRO DE RUAS

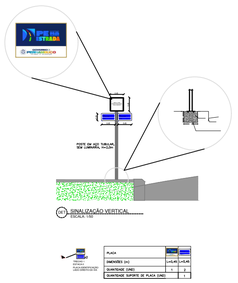

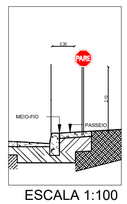

ESCALA 1:100

APROVAÇÕES:

PROJETO:
PAVIMENTAÇÃO EM PARALELEPÍPEDOS GRANÍTICOS DE DIVERSAS RUAS EM LAGOA DE ITAENGA

LOCALIZAÇÃO:
DIVERSOS, LAGOA DE ITAENGA-PE

ASSUNTO:
PROJETO DE SINALIZAÇÃO

ASSINATURAS:

gov.br Documento assinado digitalmente
DIMAS CAETANO DE SOUSA
Data: 17/05/2026 20:34:39-0300
Verifique em https://validar.iti.gov.br

PREFEITURA MUNICIPAL DE LAGOA DE ITAENGA
PROPRIETÁRIO

gov.br Documento assinado digitalmente
PAULO RIBEIRO DE LEMOS FILHO
Data: 17/05/2026 20:41:45-0300
Verifique em https://validar.iti.gov.br

PAULO RIBEIRO DE LEMOS FILHO
CREA-PE: 1815301058PE
RESPONSÁVEL TÉCNICO

DATA: SET/2025

REVISÃO: REV 02

ESCALA: 1:1.000

PRANCHA: 03/08