


Perfil Longitudinal - RUA BANANAIS

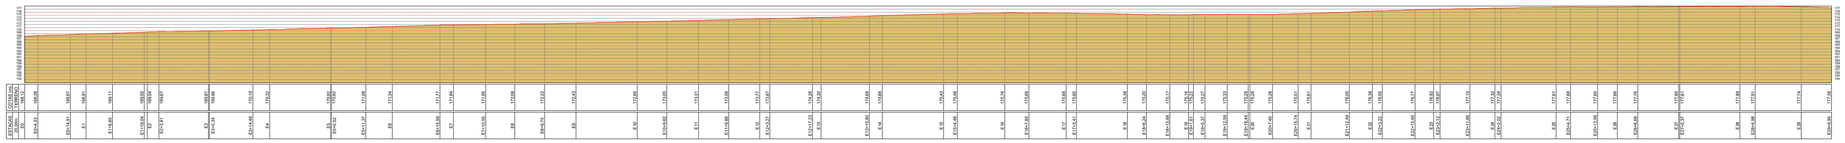


Perfil Longitudinal - RUA MÁRIO QUEIROZ DE SOUZA

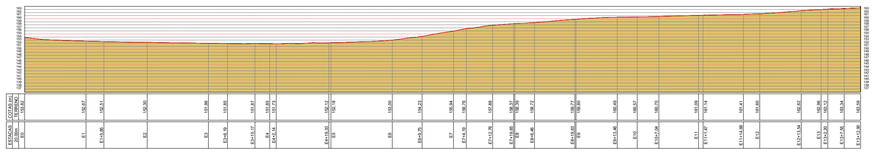


Perfil Longitudinal - 1ª TRAVESSA BANANAIS

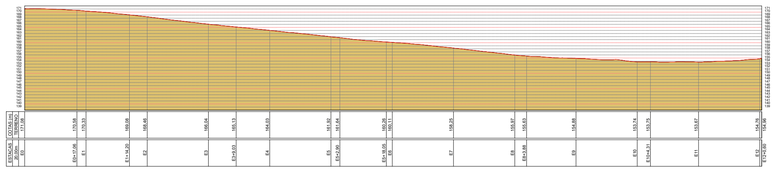


Perfil Longitudinal - RUA INALDO JOSÉ DA SILVA

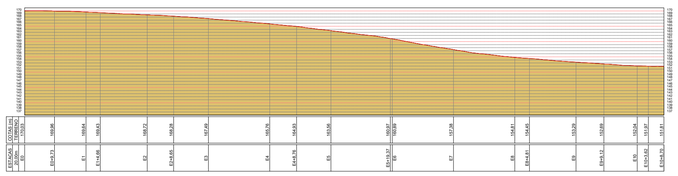

Perfil Longitudinal - 3ª TRAVESSA BANANAIS

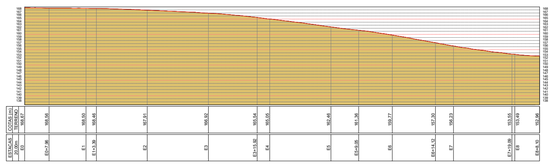

Perfil Longitudinal - TV INALDO JOSÉ DA SILVA

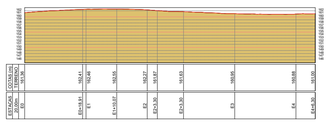

APROVAÇÕES:

PROJETO:
PAVIMENTAÇÃO EM PARALELEPÍPEDOS GRANÍTICOS DE DIVERSAS RUAS EM LAGOA DE ITAENGA

LOCALIZAÇÃO:
DIVERSOS, LAGOA DE ITAENGA-PE

ASSUNTO:
PERFIS TOPOGRÁFICOS

ASSINATURAS:

gov.br Documento assinado digitalmente
DIMAS CAETANO DE SOUSA
Data: 17/09/2026 20:34:39-0300
Verifique em https://validar.iti.gov.br

PREFEITURA MUNICIPAL DE LAGOA DE ITAENGA
PROPRIETÁRIO

gov.br Documento assinado digitalmente
PAULO RIBEIRO DE LEMOS FILHO
Data: 17/09/2026 20:41:45-0300
Verifique em https://validar.iti.gov.br

PAULO RIBEIRO DE LEMOS FILHO
CREA-PE: 1815301058PE
RESPONSÁVEL TÉCNICO

DATA:
SET/2025

REVISÃO:
REV 02

ESCALA:
1:1.000

PRANCHA:
04/08