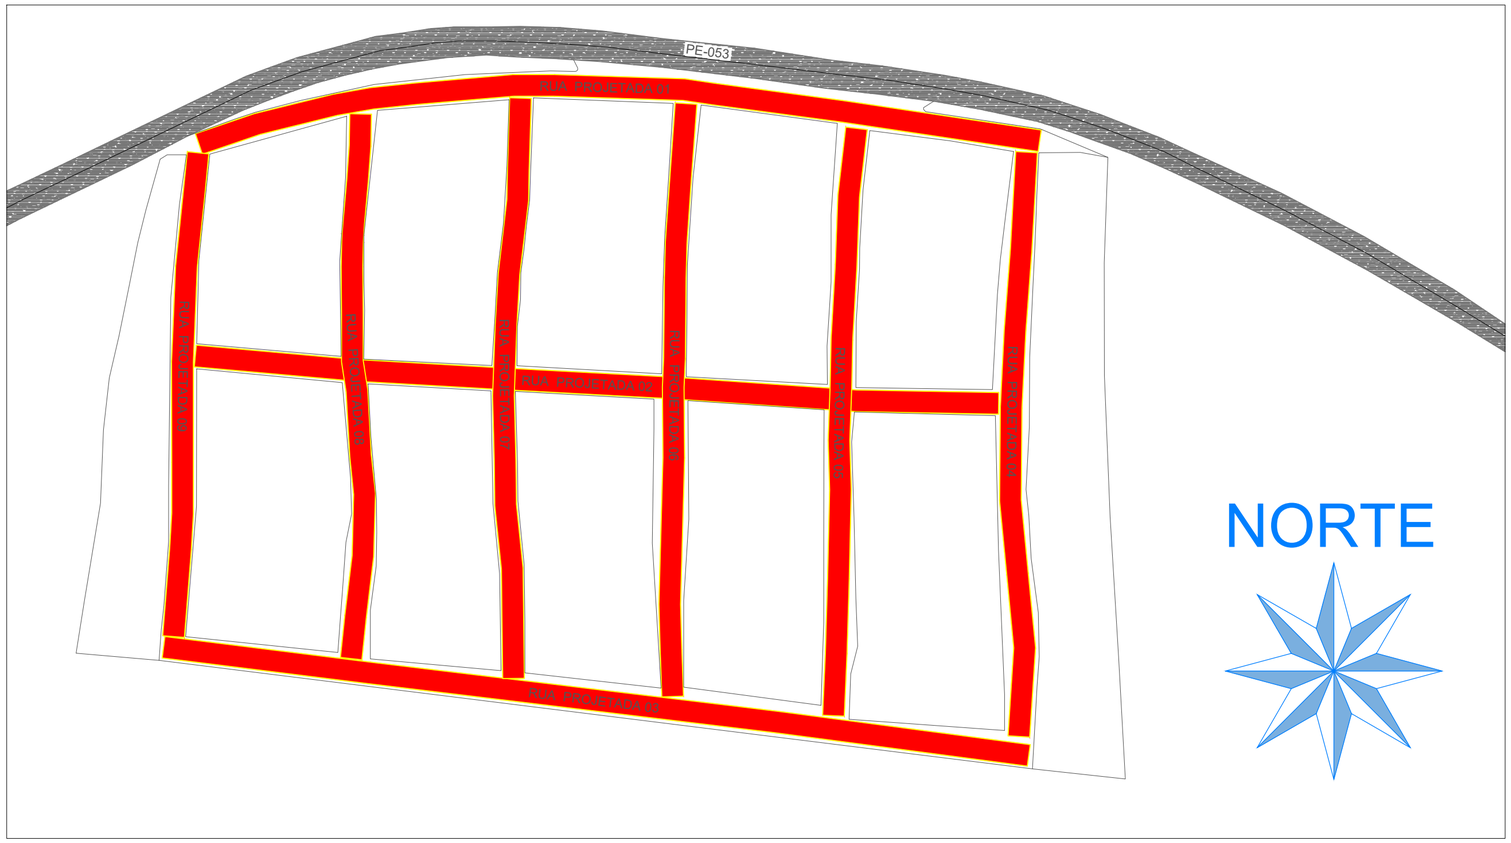


LEGENDA:

- PAVIMENTO PARALELEPIPEDO (PROJETADO)
- MURO DE ARRIMO PROJETADO
- PARALELEPIPETO EXISTENTE
- LOMBADA
- MEIO FIO PROJETADO
- LINHA D'ÁGUA PROJETADA
- LINHA FÉRREA
- E 1 ESTAQUEAMENTO A CADA 20M
- ÁRVORE EXISTENTE
- POSTE

COODERNADAS GEOGRÁFICA - LOTEAMENTO VERDEJANTE		
RUA	E0 - INICIO	En - FINAL
	LATITUDE / LONGITUDE	LATITUDE / LONGITUDE
RUA PROJETADA 01	7°55'43.79"S / 35°19'27.99"O	7°55'43.36"S / 35°19'21.55"O
RUA PROJETADA 02	7°55'45.32"S / 35°19'27.85"O	7°55'45.37"S / 35°19'21.78"O
RUA PROJETADA 03	7°55'47.61"S / 35°19'27.81"O	7°55'47.85"S / 35°19'21.54"O
RUA PROJETADA 04	7°55'43.46"S / 35°19'21.64"O	7°55'47.79"S / 35°19'21.49"O
RUA PROJETADA 05	7°55'43.27"S / 35°19'22.92"O	7°55'47.65"S / 35°19'22.80"O
RUA PROJETADA 06	7°55'43.17"S / 35°19'24.21"O	7°55'47.60"S / 35°19'24.02"O
RUA PROJETADA 07	7°55'43.19"S / 35°19'25.52"O	7°55'47.51"S / 35°19'25.26"O
RUA PROJETADA 08	7°55'43.45"S / 35°19'26.76"O	7°55'47.50"S / 35°19'26.43"O
RUA PROJETADA 09	7°55'43.84"S / 35°19'27.93"O	7°55'47.47"S / 35°19'27.77"O

APROVAÇÕES:

PROJETO:
PAVIMENTAÇÃO EM PARALELEPÍPEDOS GRANÍTICOS DE DIVERSAS RUAS EM LAGOA DE ITAENGA

LOCALIZAÇÃO:
DIVERSOS, LAGOA DE ITAENGA-PE

ASSUNTO:
PLANTA DE SITUAÇÃO

ASSINATURAS:

gov.br Documento assinado digitalmente
DIMAS CAETANO DE SOUSA
Data: 17/05/2026 20:37:57-0300
Verifique em https://validar.iti.gov.br

PREFEITURA MUNICIPAL DE LAGOA DE ITAENGA
PROPRIETÁRIO

gov.br Documento assinado digitalmente
PAULO RIBEIRO DE LEMOS FILHO
Data: 17/05/2026 20:43:40-0300
Verifique em https://validar.iti.gov.br

PAULO RIBEIRO DE LEMOS FILHO
CREA-PE: 1815301058PE
RESPONSÁVEL TÉCNICO

DATA:
SET/2025

REVISÃO:
REV 02

ESCALA:
1:1.000

PRANCHA:
05/08