

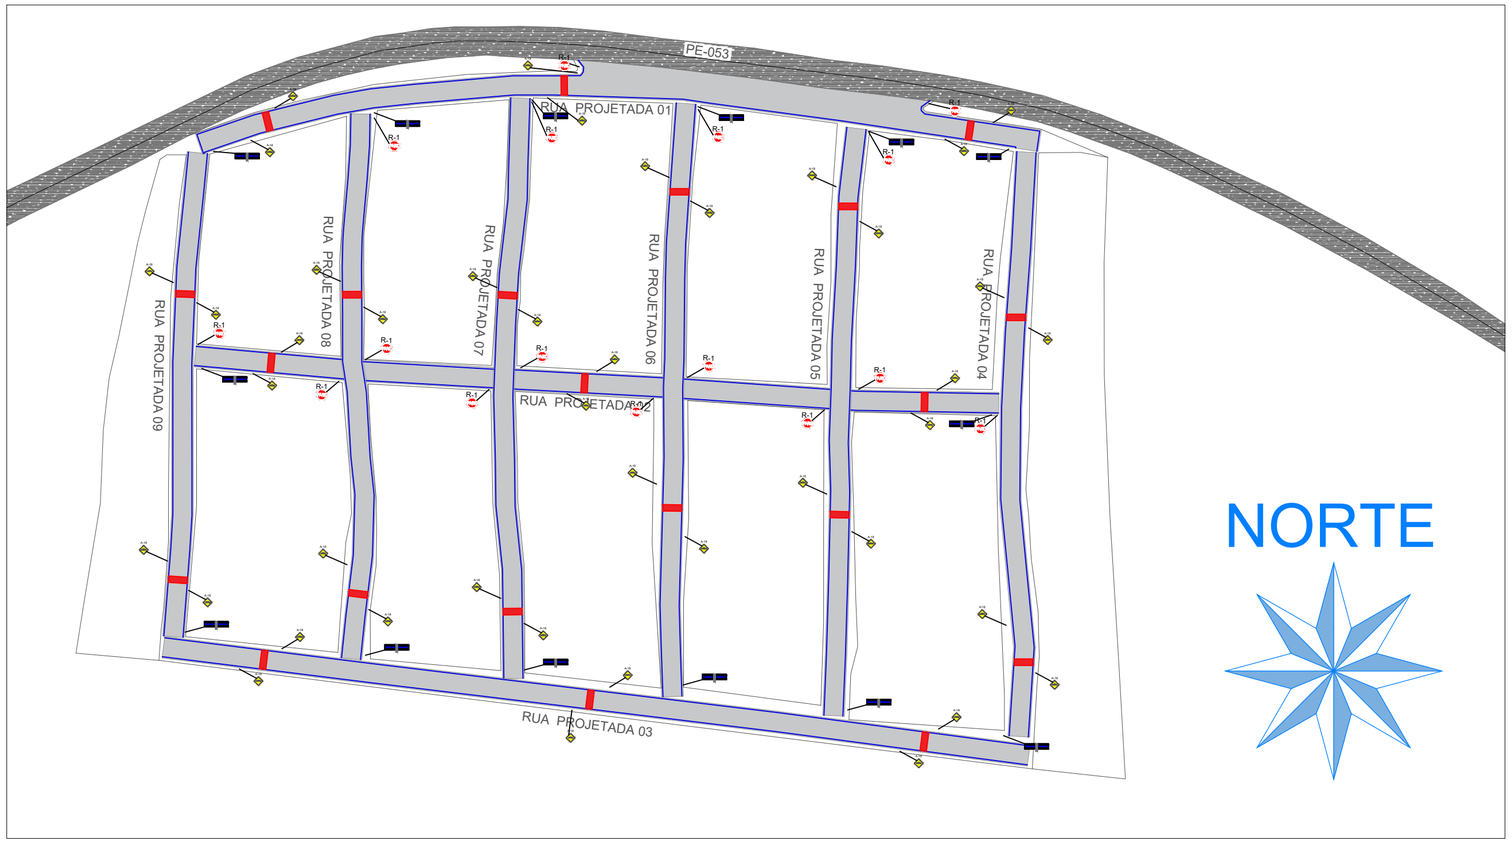



LEGENDA:
PAVIMENTO PARALELEPIPEDO (PROJETADO)
MURO DE ARRIMO PROJETADO
PARALELEPIPETO EXISTENTE
LOMBADA
MEIO FIO PROJETADO
LINHA D'ÁGUA PROJETADA
LINHA FÉRREA
E 1 ESTAQUEAMENTO A CADA 20M
ÁRVORE EXISTENTE
POSTE

DETALHE: PLACAS DE SINALIZAÇÃO

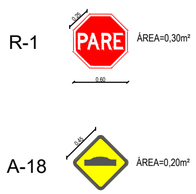

DETALHE: PLACA DE IDENTIFICAÇÃO DE RUA PARA ENCONTRO DE RUAS

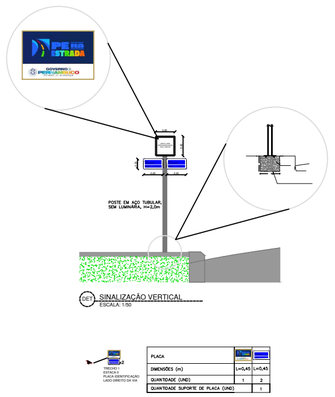

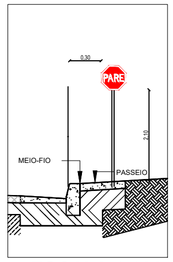

ESCALA 1:100

QUANTIDADE DE PLACAS				
	RUAS	R-1	A-18	ID DE RUAS
1	RUA PROJETADA 01	02	06	-
2	RUA PROJETADA 02	10	06	02
3	RUA PROJETADA 03	-	06	-
4	RUA PROJETADA 04	-	04	02
5	RUA PROJETADA 05	01	04	02
6	RUA PROJETADA 06	01	04	02
7	RUA PROJETADA 07	01	04	02
8	RUA PROJETADA 08	01	04	02
9	RUA PROJETADA 09	-	04	02
TOTAL		16	42	14

PROJETO:
PAVIMENTAÇÃO EM PARALELEPÍPEDOS GRANÍTICOS DE DIVERSAS RUAS EM LAGOA DE ITAENGA

LOCALIZAÇÃO:
DIVERSOS, LAGOA DE ITAENGA-PE

ASSUNTO:
PROJETO DE SINALIZAÇÃO

ASSINATURAS:

Documento assinado digitalmente
gov.br DIMAS CAETANO DE SOUSA
Data: 17/05/2026 20:37:57-0300
Verifique em https://validar.iti.gov.br

PREFEITURA MUNICIPAL DE LAGOA DE ITAENGA
PROPRIETÁRIO

Documento assinado digitalmente
gov.br PAULO RIBEIRO DE LEMOS FILHO
Data: 17/05/2026 20:43:40-0300
Verifique em https://validar.iti.gov.br

PAULO RIBEIRO DE LEMOS FILHO
CREA-PE: 1815301058PE
RESPONSÁVEL TÉCNICO

DATA: SET/2025

REVISÃO: REV 02

ESCALA: 1:1.000

PRANCHA: 07/08