
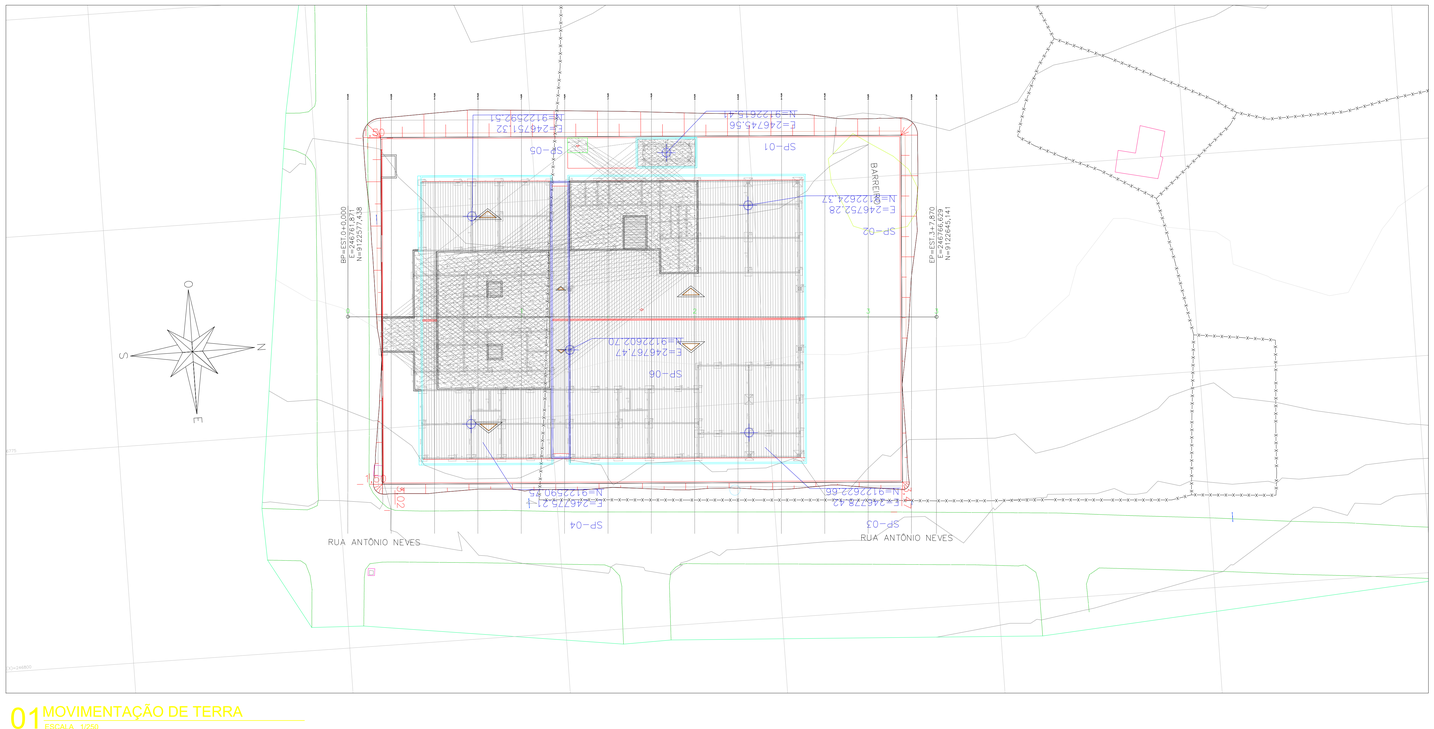



# 01 MOVIMENTAÇÃO DE TERRA

ESCALA 1/250

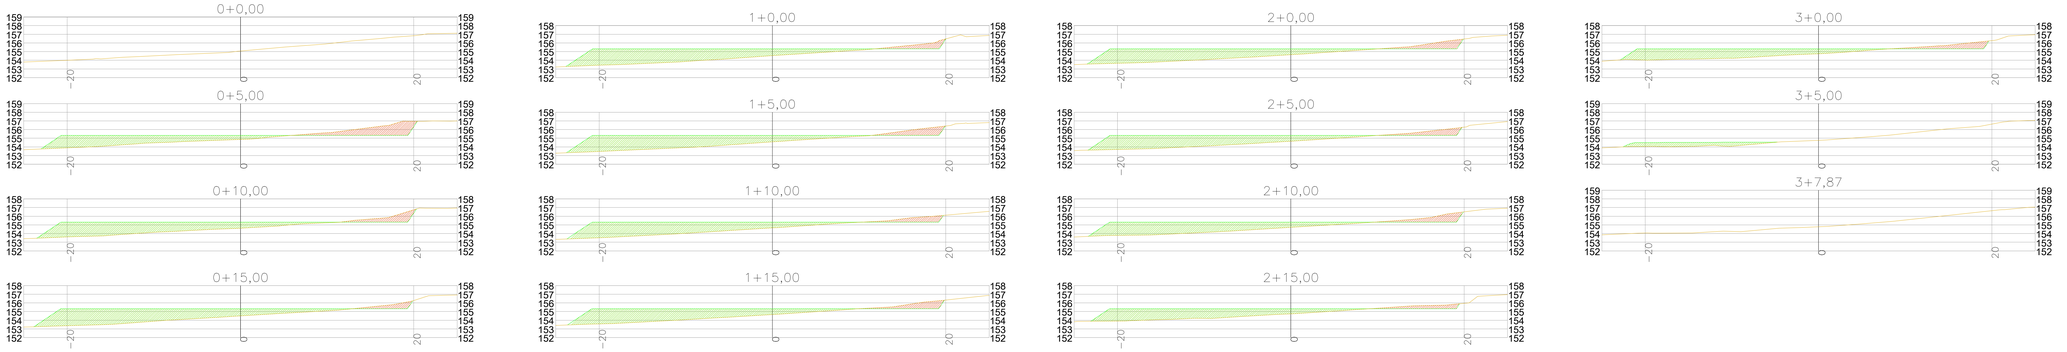


Legenda:

TERRENO NATURAL

TERRENO PROJETO

ÁREA DE CORTE

ÁREA DE ATERRO

VOLUME TOTAL

| Estaca | Área de Corte (m²) | Área de Aterro (m²) | Volume de Corte (m³) | Volume de Aterro (m³) | Volume de Corte Acumulado (m³) | Volume de Aterro Acumulado (m³) | Volume Líquido (m³) |
|---|---|---|---|---|---|---|---|
| 0+0,00 | 0,00 | 0,00 | 0,00 | 0,00 | 0,00 | 0,00 | 0,00 |
| 0+5,00 | 10,08 | 22,27 | 25,20 | 55,68 | 25,20 | 55,68 | -30,47 |
| 0+10,00 | 4,17 | 31,71 | 35,64 | 134,94 | 60,84 | 190,62 | -129,78 |
| 0+15,00 | 2,44 | 38,83 | 16,53 | 176,35 | 77,37 | 366,97 | -289,59 |
| 1+0,00 | 3,18 | 37,57 | 14,04 | 191,02 | 91,41 | 557,98 | -466,57 |
| 1+5,00 | 4,46 | 35,42 | 19,08 | 182,49 | 110,49 | 740,48 | -629,98 |
| 1+10,00 | 3,28 | 32,85 | 19,33 | 170,70 | 129,83 | 911,17 | -781,35 |
| 1+15,00 | 4,01 | 32,12 | 18,22 | 162,44 | 148,04 | 1073,62 | -925,58 |
| 2+0,00 | 4,38 | 31,79 | 20,99 | 159,77 | 169,03 | 1233,39 | -1064,36 |
| 2+5,00 | 3,78 | 31,06 | 20,40 | 157,12 | 189,43 | 1390,51 | -1201,09 |
| 2+10,00 | 4,49 | 29,31 | 20,67 | 150,92 | 210,10 | 1541,44 | -1331,34 |
| 2+15,00 | 3,01 | 26,65 | 18,75 | 139,90 | 228,86 | 1681,34 | -1452,48 |
| 3+0,00 | 4,21 | 25,08 | 18,05 | 129,32 | 246,90 | 1810,66 | -1563,75 |
| 3+5,00 | 0,00 | 6,61 | 10,53 | 79,20 | 257,43 | 1889,86 | -1632,43 |
| 3+7,87 | 0,00 | 0,00 | 0,00 | 9,48 | 257,43 | 1899,34 | -1641,91 |

| REV. | DATA | DESCRIÇÃO | ELAB. | APROV. |
|---|---|---|---|---|
| | | | | |

MUNICÍPIO DE LAGOA DE ITAENGA
PREFEITURA MUNICIPAL DE LAGOA DE ITAENGA

OBJETO:
**PROJETO DO CENTRO DE EDUCAÇÃO INFANTIL (CEI) - 10 SALAS**

PROPRIETÁRIA DO PROJETO:
**Prefeitura Municipal de Lagoa de Itaenga**

RESPONSÁVEL EXECUTOR:
**MUNICÍPIO DE LAGOA DE ITAENGA**

LOCALIZAÇÃO OBRA:
Rua Santa Isabel, S/N, Salinas, Lagoa de Itaenga - PE

ETAPA:
PROJETO EXECUTIVO

PROPRIETÁRIO:
Documento assinado digitalmente
gov.br
DIMAS CAETANO DE SOUSA
Data: 25/02/2026 09:44:12-0300
Verifique em https://validar.iti.gov.br
Dimas Caetano de Sousa
PREFEITO

RESP. TÉCNICO:
Documento assinado digitalmente
gov.br
PAULO RIBEIRO DE LEMOS FILHO
Data: 25/02/2026 07:43:34-0300
Verifique em https://validar.iti.gov.br
Paulo Ribeiro de Lemos Filho
CREA-PE: 1815301058

DISCIPLINA:
PROJETO DE CONTENÇÃO

CONTEÚDO:
PLANTA DE MOVIMENTAÇÃO DE TERRA

PRANCHA:
01/02 R0

| ESCALA: | DATA: | CODIFICAÇÃO: |
|---|---|---|
| INDICADA | FEV/2026 | PLI-CEI-CON-R00.dwg |