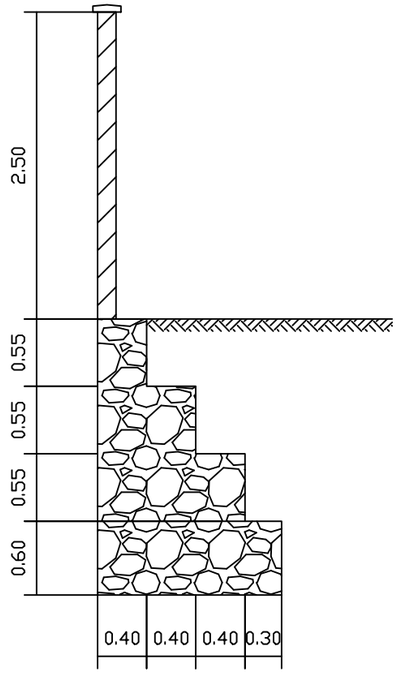


01 DETALHE DA CONTENÇÃO

ESCALA 1/50

REV.	DATA	DESCRIÇÃO	ELAB.	APROV.

PREFEITURA DE LAGOA DE ITAENGA
RENOVAÇÃO, HONESTIDADE E RESPEITO.

MUNICÍPIO DE LAGOA DE ITAENGA
PREFEITURA MUNICIPAL DE LAGOA DE ITAENGA

OBJETO:
PROJETO DO CENTRO DE EDUCAÇÃO INFANTIL (CEI) - 10 SALAS

PROPRIETÁRIA DO PROJETO:
Prefeitura Municipal de Lagoa de Itaenga

RESPONSÁVEL EXECUTOR:
MUNICÍPIO DE LAGOA DE ITAENGA

LOCALIZAÇÃO OBRA:
Rua Santa Isabel, S/N, Salinas, Lagoa de Itaenga - PE

ETAPA:
PROJETO EXECUTIVO

PROPRIETÁRIO:
Documento assinado digitalmente
gov.br
DIMAS CAETANO DE SOUSA
Data: 25/02/2026 06:44:12-0300
Verifique em https://validar.iti.gov.br

Dimas Caetano de Sousa
PREFEITO

RESP. TÉCNICO:
Documento assinado digitalmente
gov.br
PAULO RIBEIRO DE LEMOS FILHO
Data: 25/02/2026 07:43:34-0300
Verifique em https://validar.iti.gov.br

Paulo Ribeiro de Lemos Filho
CREA-PE: 1815301058

DISCIPLINA:
PROJETO DE CONTENÇÃO

CONTEÚDO:
PLANTA DE MURO DE CONTENÇÃO

PRANCHA:
02/02 R0

ESCALA:	DATA:	CODIFICAÇÃO:
INDICADA	FEV/2026	PLI-CEI-CON-R00.dwg