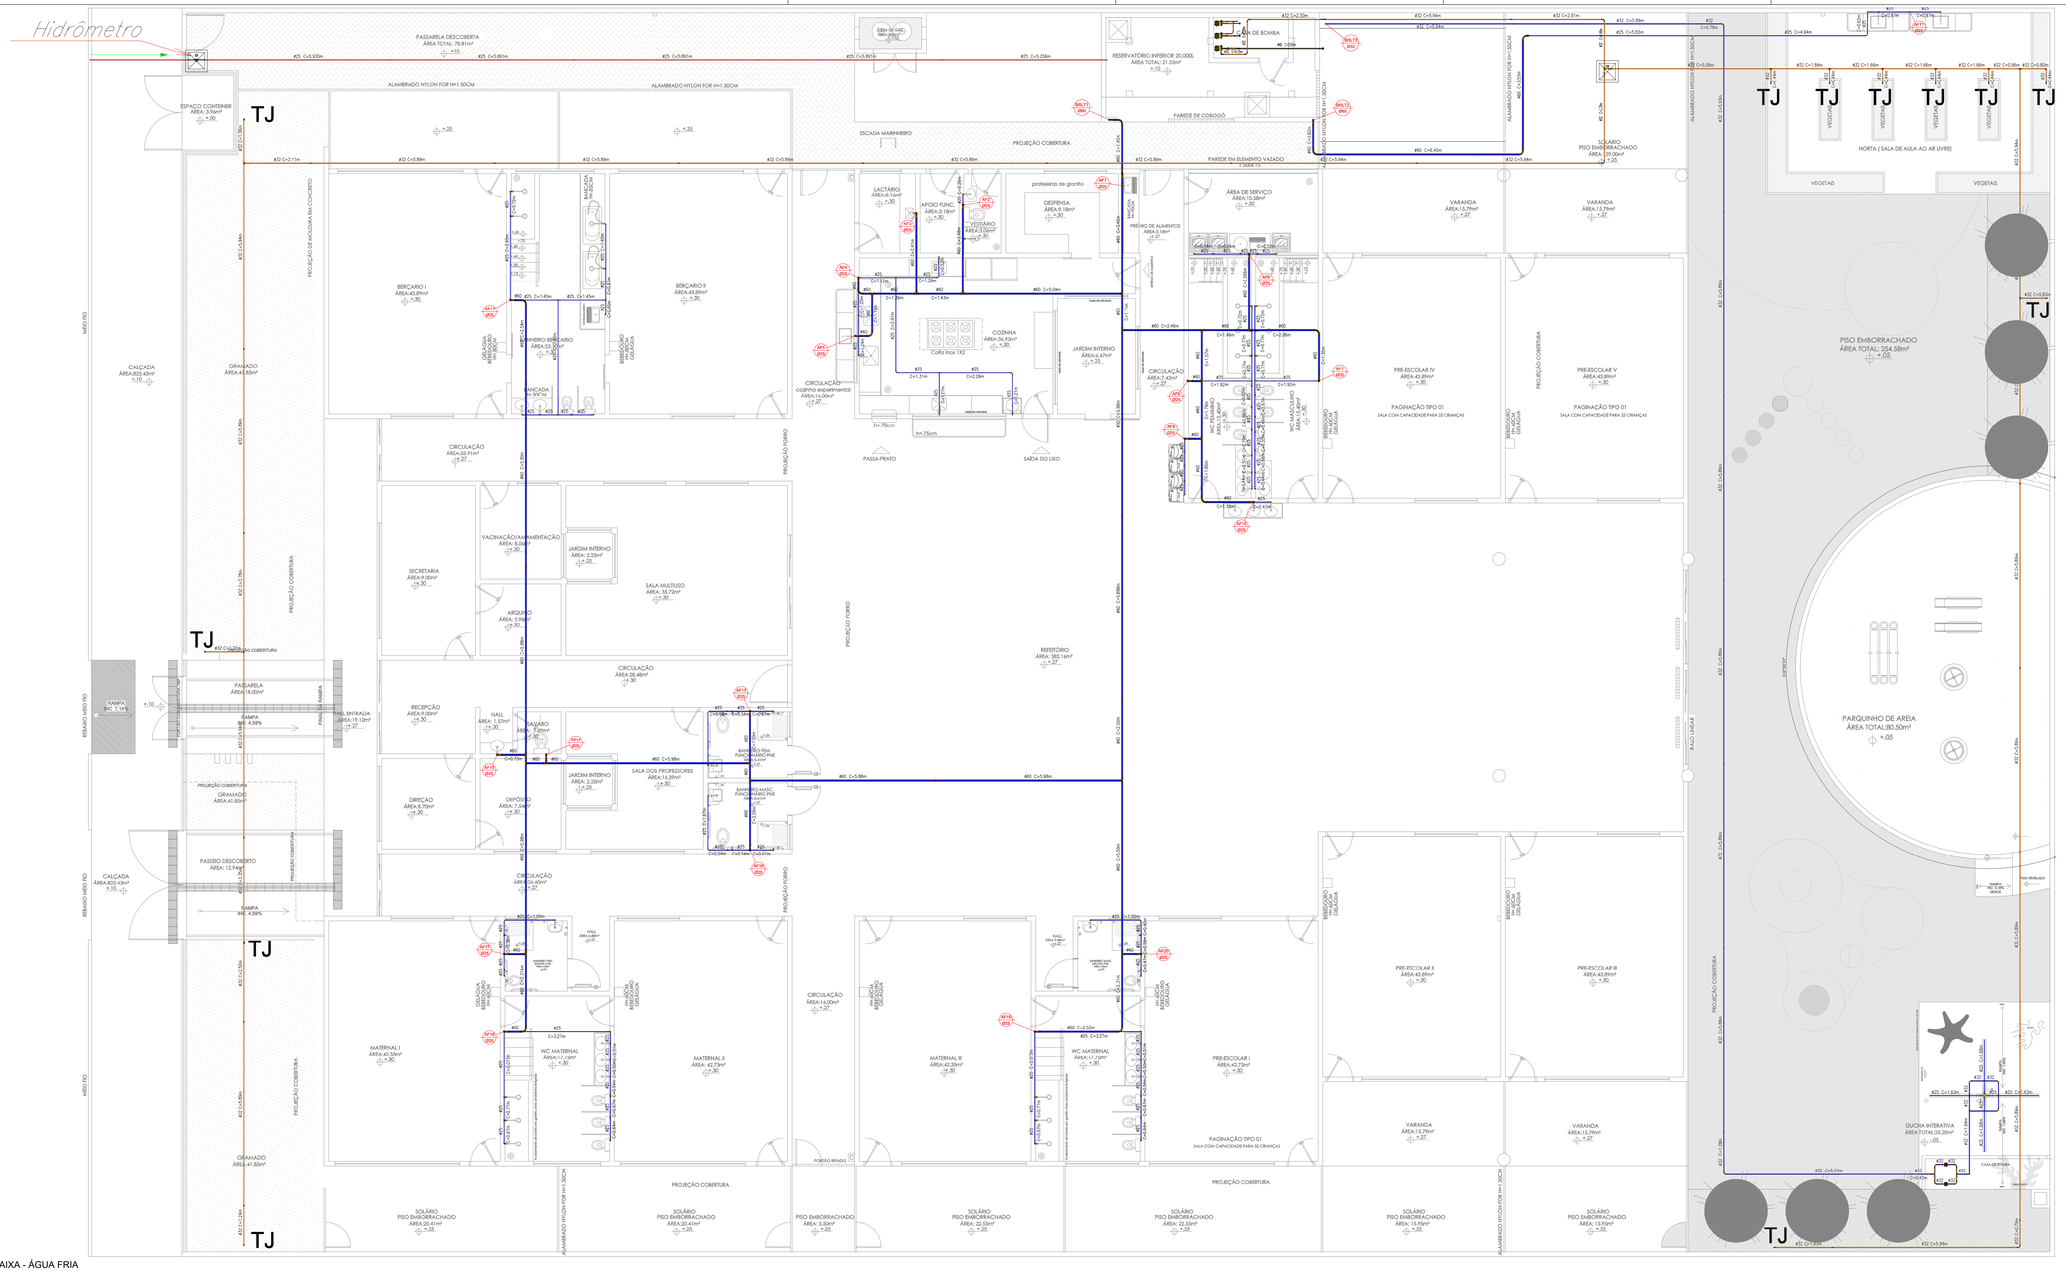

Hidrômetro
TJ
PASSARELA DESCOBERTA
ÁREA TOTAL: 78.81m²
ALAMBRADO NYLON FIO H=1.50CM
ESPAÇO CONTEINER
ÁREA: 3.9m²
ESCADA MARINHEIRO
PROJEÇÃO COBERTURA
RESERVATÓRIO INFERIOR 20.000L
ÁREA TOTAL: 21.53m²
CASA DE BOMBA
ÁREA: 16.9m²
PAREDE DE COBOGÓ
PAREDE EM ELEMENTO VAZADO
SOLÁRIO
PISO EMBORRACHADO
ÁREA: 29.00m²
HORTA (SALA DE AULA AO AR LIVRE)
VEGETAIS
PISO EMBORRACHADO
ÁREA TOTAL: 254.58m²
PARQUINHO DE AREIA
ÁREA TOTAL:80.50m²
CALÇADA
ÁREA:823.43m²
GRAMADO
ÁREA:41.85m²
RAMPA
INC. 4.58%
PASSEIO DESCOBERTO
ÁREA: 12.74m²
BERÇARIO I
ÁREA:43.89m²
BERÇARIO II
ÁREA:43.89m²
BANHEIRO BERÇARIO
ÁREA:23.30m²
LACTÁRIO
ÁREA:8.16m²
APOIO FUNC.
ÁREA:9.18m²
DESPENSA
ÁREA:9.18m²
prateleiras de granito
VESTIÁRIO
ÁREA:3.30m²
ÁREA DE SERVIÇO
ÁREA:10.58m²
PREPO DE ALIMENTOS
ÁREA:5.18m²
COZINHA
ÁREA:36.93m²
Coifa Inox 1X2
JARDIM INTERNO
ÁREA:6.47m²
CIRCULAÇÃO
ÁREA:7.42m²
CIRCULAÇÃO
cozinha experimental
ÁREA:10.00m²
PASSA-PRATO
SAÍDA DO LIXO
VARANDA
ÁREA:15.79m²
PRÉ-ESCOLAR IV
ÁREA:43.89m²
PRÉ-ESCOLAR V
ÁREA:43.89m²
PAGINAÇÃO TIPO 01
SALA COM CAPACIDADE PARA 25 CRIANÇAS
VACINAÇÃO/AMAMENTAÇÃO
ÁREA: 8.06m²
SECRETARIA
ÁREA:9.00m²
ARQUIVO
ÁREA: 5.96m²
SALA MULTIUSO
ÁREA: 50.72m²
JARDIM INTERNO
ÁREA: 3.25m²
REFEITÓRIO
ÁREA: 382.16m²
CIRCULAÇÃO
ÁREA:28.48m²
RECEPÇÃO
ÁREA:9.00m²
HALL
ÁREA: 1.32m²
DEPÓSITO
ÁREA: 7.58m²
DIREÇÃO
ÁREA:8.70m²
DEPÓSITO
ÁREA: 7.54m²
JARDIM INTERNO
ÁREA: 2.29m²
SALA DOS PROFESSORES
ÁREA:16.39m²
BANHEIRO FEM. FUNCIONAMENTO PNE
ÁREA:5.47m²
BANHEIRO MASC. FUNCIONAMENTO PNE
ÁREA:5.47m²
CIRCULAÇÃO
ÁREA:36.60m²
MATERNAL I
ÁREA:42.35m²
MATERNAL II
ÁREA: 42.73m²
MATERNAL III
ÁREA:42.30m²
WC MATERNAL
ÁREA:17.73m²
PRÉ-ESCOLAR I
ÁREA:42.73m²
PRÉ-ESCOLAR II
ÁREA:43.89m²
PRÉ-ESCOLAR III
ÁREA:43.89m²
DUCHA INTERATIVA
ÁREA TOTAL:55.20m²
CASA DE BOMBA
ÁREA: 16.90m²
CHUVEIRO
SOLÁRIO
PISO EMBORRACHADO
ÁREA:230.41m²
SOLÁRIO
PISO EMBORRACHADO
ÁREA:20.41m²
SOLÁRIO
PISO EMBORRACHADO
ÁREA: 5.30m²
SOLÁRIO
PISO EMBORRACHADO
ÁREA: 22.55m²
SOLÁRIO
PISO EMBORRACHADO
ÁREA: 15.95m²
SOLÁRIO
PISO EMBORRACHADO
ÁREA: 15.95m²
PAGINAÇÃO TIPO 01
SALA COM CAPACIDADE PARA 25 CRIANÇAS
PAREDE DE COBOGÓ
ALAMBRADO NYLON FIO H=1.20CM
PORÃO RIPADO
MURO RIO
REBAIXO MEIO FIO
PROJEÇÃO COBERTURA
PROJEÇÃO DE MARQUISE EM CONCRETO
PROJEÇÃO FORRO
PASSEIO COBERTO
RAMPA
INC. 4.58%
PASSARELA
ÁREA: 18.00m²
TAXI, ENTRADA
ÁREA: 19.12m²
PASSEIO COBERTO
PROJEÇÃO COBERTURA
GRAMADO
ÁREA:41.85m²
CALÇADA
ÁREA:823.43m²
RAMPA
INC. 4.58%
GRAMADO
ÁREA: 41.85m²
PROJEÇÃO COBERTURA
ALAMBRADO NYLON FIO H=1.50CM
ALAMBRADO NYLON FIO H=1.20CM