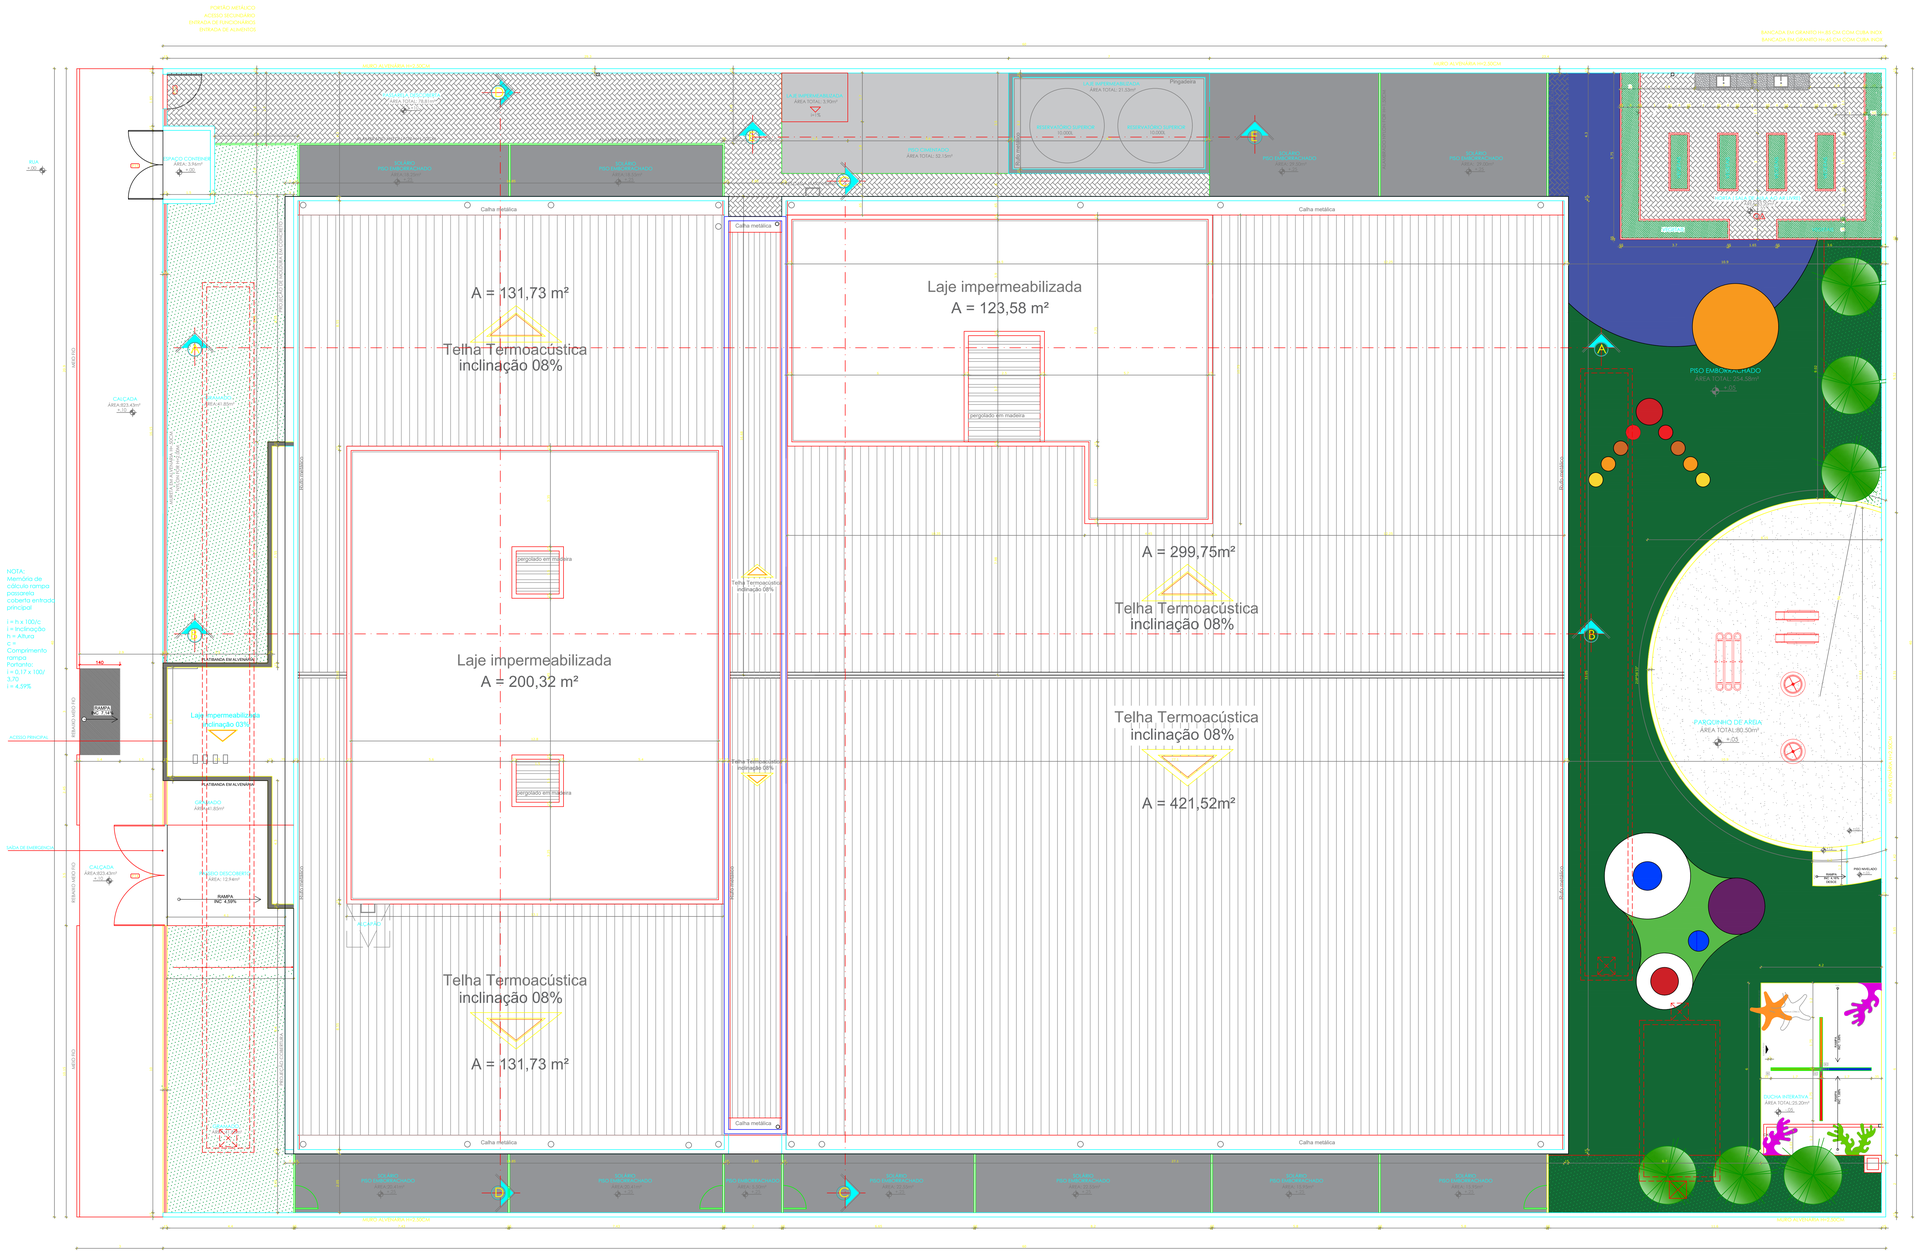

PORTÃO METÁLICO
ACESSO SECUNDÁRIO
ENTRADA DE FUNCIONÁRIOS
ENTRADA DE ALIMENTOS
MURO ALVENARIA H=2.50CM
MURO ALVENARIA H=2.50CM
BANCADA EM GRANITO H=0.85 CM COM CUBA INOX
BANCADA EM GRANITO H=0.85 CM COM CUBA PIA
RUA
ACESSO
CALÇADA
ÁREA=833.45m²
ESTACIONAMENTO
ÁREA TOTAL: 72.00m²
TOPO CONTENÇÃO
ÁREA: 3.50m²
DESPEJO
ÁREA: 12.74m²
RAMPA
INC. 2.50%
ESTABIL.
PISO INTERTRAVADO
ÁREA: 94.50m²
ESTABIL.
PISO INTERTRAVADO
ÁREA: 94.50m²
CAIXA D'ÁGUA
ÁREA TOTAL: 3.90m²
PLATIBANDA EM ALVENARIA
PLATIBANDA EM ALVENARIA
CASA DE BOMBAS
ÁREA TOTAL: 32.13m²
A.P.M. ENTERRADA
ÁREA TOTAL: 21.30m²
RESERVATÓRIO SUPERIOR
10.000L
RESERVATÓRIO SUPERIOR
10.000L
Pingadeira
ESTABIL.
PISO INTERTRAVADO
ÁREA: 94.50m²
ESTABIL.
PISO INTERTRAVADO
ÁREA: 94.50m²
DEPÓSITO
ÁREA: 11.85m²
ESTABIL.
PISO INTERTRAVADO
ÁREA: 94.50m²
ESTABIL.
PISO INTERTRAVADO
ÁREA: 94.50m²
PISO EMBORRACHADO
ÁREA TOTAL: 254.58m²
PARQUINHO DE AREIA
ÁREA TOTAL:80.50m²
DUCHA INTERATIVA
ÁREA TOTAL:25.20m²
PISO INTERTRAVADO
ÁREA: 94.50m²
ESTABIL.
PISO INTERTRAVADO
ÁREA: 94.50m²
ESTABIL.
PISO INTERTRAVADO
ÁREA: 94.50m²
ESTABIL.
PISO INTERTRAVADO
ÁREA: 94.50m²
ESTABIL.
PISO INTERTRAVADO
ÁREA: 94.50m²
ESTABIL.
PISO INTERTRAVADO
ÁREA: 94.50m²
ESTABIL.
PISO INTERTRAVADO
ÁREA: 94.50m²
ESTABIL.
PISO INTERTRAVADO
ÁREA: 94.50m²
MURO ALVENARIA H=2.50CM
MURO ALVENARIA H=2.50CM
Caixa metálica
Caixa metálica
Caixa metálica
Caixa metálica
Caixa metálica
Caixa metálica
A = 131,73 m²
Telha Termoacústica
inclinação 08%
Laje impermeabilizada
A = 123,58 m²
pergolado em madeira
A = 299,75m²
Telha Termoacústica
inclinação 08%
Telha Termoacústica inclinação 08%
pergolado em madeira
Laje impermeabilizada
A = 200,32 m²
Laje impermeabilizada
inclinação 03%
pergolado em madeira
Telha Termoacústica
inclinação 08%
A = 421,52m²
Telha Termoacústica
inclinação 08%
A = 131,73 m²
Telha Termoacústica inclinação 08%
Caixa metálica
ALCANCE
RAMPA
INC. 2.50%
ESCADA
ESCADA
PLATIBANDA EM ALVENARIA
140
CAIXA D'ÁGUA
ÁREA: 3.90m²
ACESSO PRINCIPAL
SAÍDA DE EMERGÊNCIA
RAMPA INC. 2.50%
RAMPA INC. 2.50%
ACESSO
ACESSO
RUA
RUA
RUA