




CORTE A/A
Esc.: 1/75

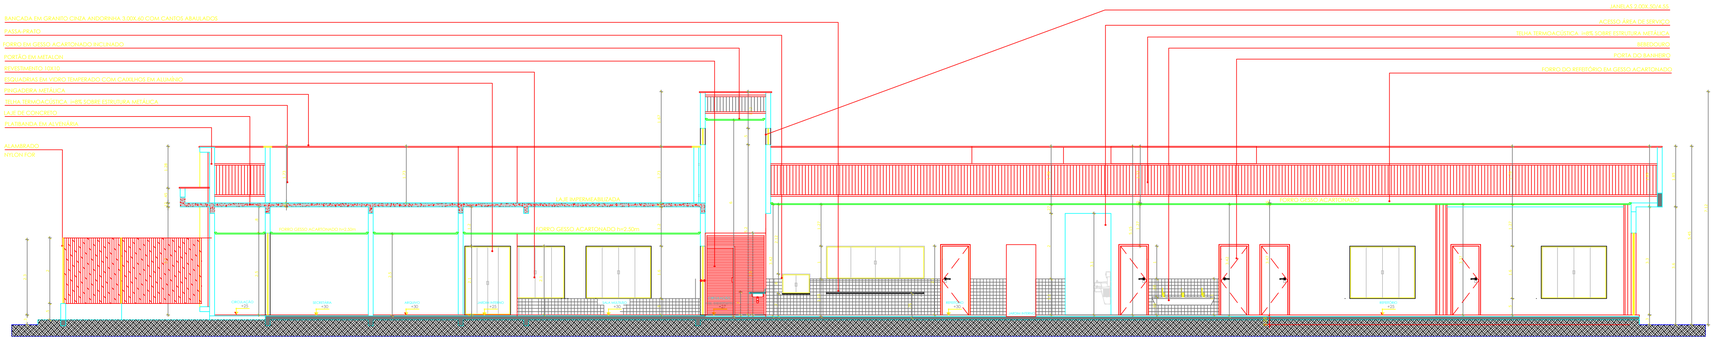

CORTE B/B
Esc.: 1/75

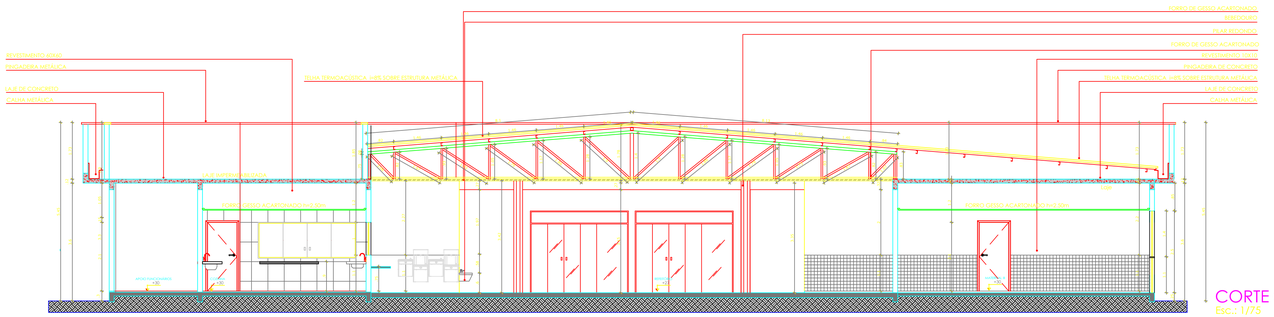

CORTE C/C
Esc.: 1/75

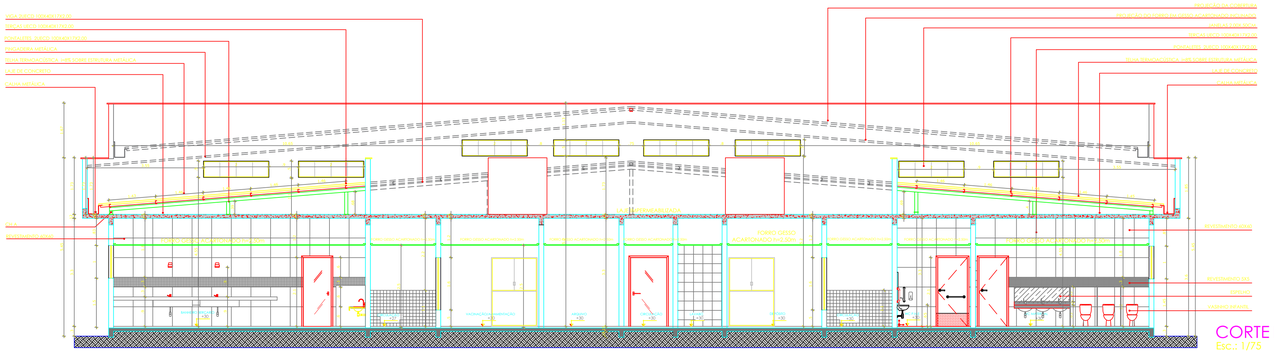

CORTE D/D
Esc.: 1/75

Secretaria de Educação e Esportes — GOVERNO DO ESTADO DE PERNAMBUCO
SECRETARIA DE EDUCAÇÃO E ESPORTES

PREFEITURA MUNICIPAL DE LAGOA DE ITAENGA — MUNICÍPIO DE LAGOA DE ITAENGA/PE
PREFEITURA MUNICIPAL DE LAGOA DE ITAENGA/PE

OBRA: INSTITUCIONAL — Prancha: 05/06

PROJETO ARQUITETÔNICO - CEI

OBRA: CENTRO DE EDUCAÇÃO INFANTIL 10 SALAS - Projeto Padrão Governo do Estado de Pernambuco

PROPRIETÁRIO: GOV. DO ESTADO

RESPONSÁVEL EXECUTOR: MUNICÍPIO DE LAGOA DE ITAENGA/PE

LOCAL: RUA SANTA ISABEL, S/N, SALINAS, LAGOA DE ITAENGA/PE

ÁREAS

Área terreno: 2.400,00m²
Área do CEI: 1.396,45m²

CONTEÚDO:
CORTES

MUNICÍPIO DE LAGOA DE ITAENGA/PE	ASS. gov.br — Documento assinado digitalmente DIMAS CAETANO DE SOUSA Data: 25/02/2026 09:29:56-0300 Verifique em https://validar.iti.gov.br
	PREFEITO: DIMAS CAETANO DE SOUSA
AUTORA DO PROJETO	ASS.
ARQUITETA	
CAU: A527149	JES-ANNY DA SILVA CUNHA GUIMARÃES
	ASS.
RESPONSÁVEL TÉCNICO DO MUNICÍPIO	ASS.
	PAULO RIBEIRO DE L. FILHO - CREA Nº 181530105B
DATA : JULHO/2025	N. REVISÃO DES. APROV. DATA
ESCALA : INDICADA	
DESENHO :	
VISTO :	N. DES. :