



FACHADA LAT. DIREITA
Esc.: 1/75

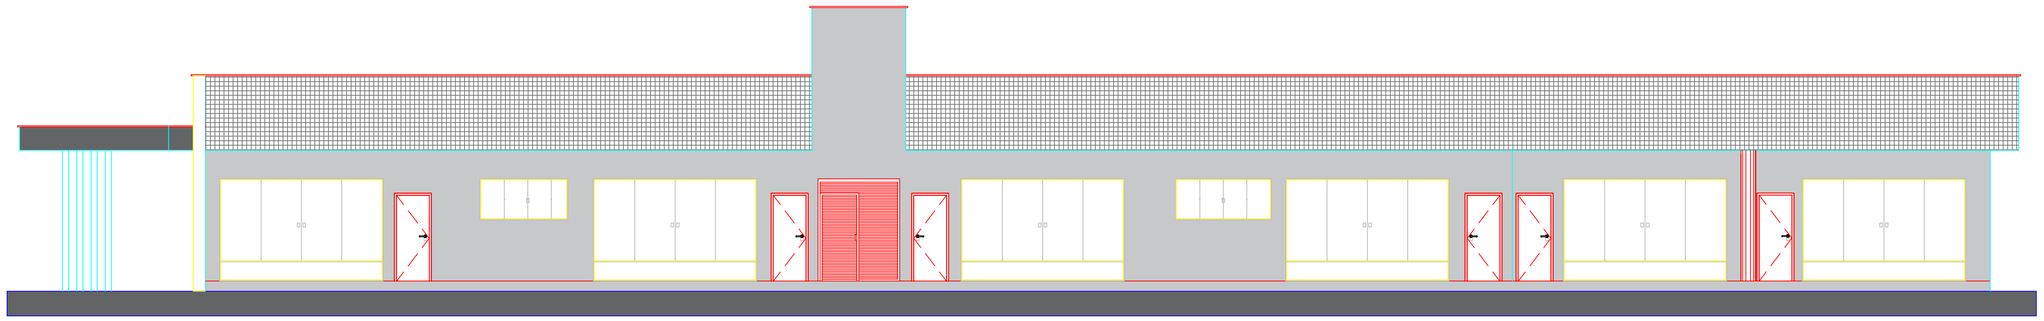

FACHADA LAT. ESQUERDA
Esc.: 1/75

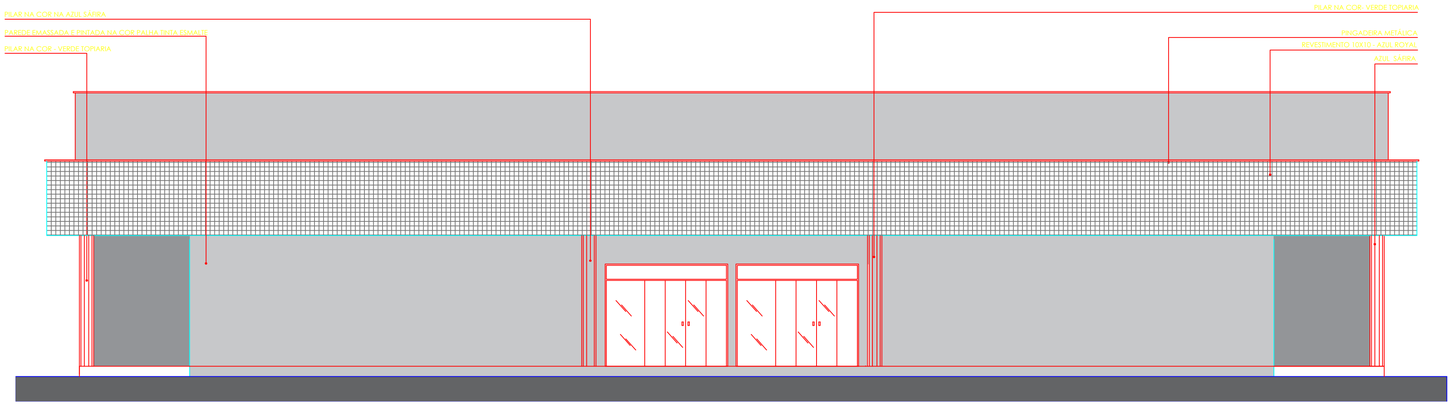

FACHADA DOS FUNDOS
Esc.: 1/75



FACHADA FRONTAL
Esc.: 1/75

Secretaria de Educação e Esportes — GOVERNO DO ESTADO DE PERNAMBUCO
SECRETARIA DE EDUCAÇÃO E ESPORTES

PREFEITURA DE LAGOA DE ITAENGA — MUNICÍPIO DE LAGOA DE ITAENGA/PE
PREFEITURA MUNICIPAL DE LAGOA DE ITAENGA/PE

OBRA: INSTITUCIONAL

Prancha: 06/06

PROJETO ARQUITETÔNICO - CEI

OBRA: CENTRO DE EDUCAÇÃO INFANTIL 10 SALAS - Projeto Padrão Governo do Estado de Pernambuco

PROPRIETÁRIO: GOV. DO ESTADO

RESPONSÁVEL EXECUTOR: MUNICÍPIO DE LAGOA DE ITAENGA/PE

LOCAL: RUA SANTA ISABEL, S/N, SALINAS, LAGOA DE ITAENGA/PE

ÁREAS

Área terreno: 2.400,00m²
Área do CEI: 1.396,45m²

CONTEÚDO:
FACHADAS

MUNICÍPIO DE LAGOA DE ITAENGA/PE
ASS. gov.br — Documento assinado digitalmente
DIMAS CAETANO DE SOUSA
Data: 25/02/2026 05:33:31-0300
Verifique em https://validar.iti.gov.br
PREFEITO: DIMAS CAETANO DE SOUSA

AUTORA DO PROJETO
ARQUITETA
CAU: A527149
ASS.
JES-ANNYDA SILVA CUNHA GUIMARÃES

ASS.

RESPONSÁVEL TÉCNICO DO MUNICÍPIO
ASS.
PAULO RIBEIRO DE L. FILHO - CREA Nº 1815301058

DATA : JULHO/2025
ESCALA : INDICADA
DESENHO :
VISTO :

N.	REVISÃO	DES.	APROV.	DATA

N. DES. :