

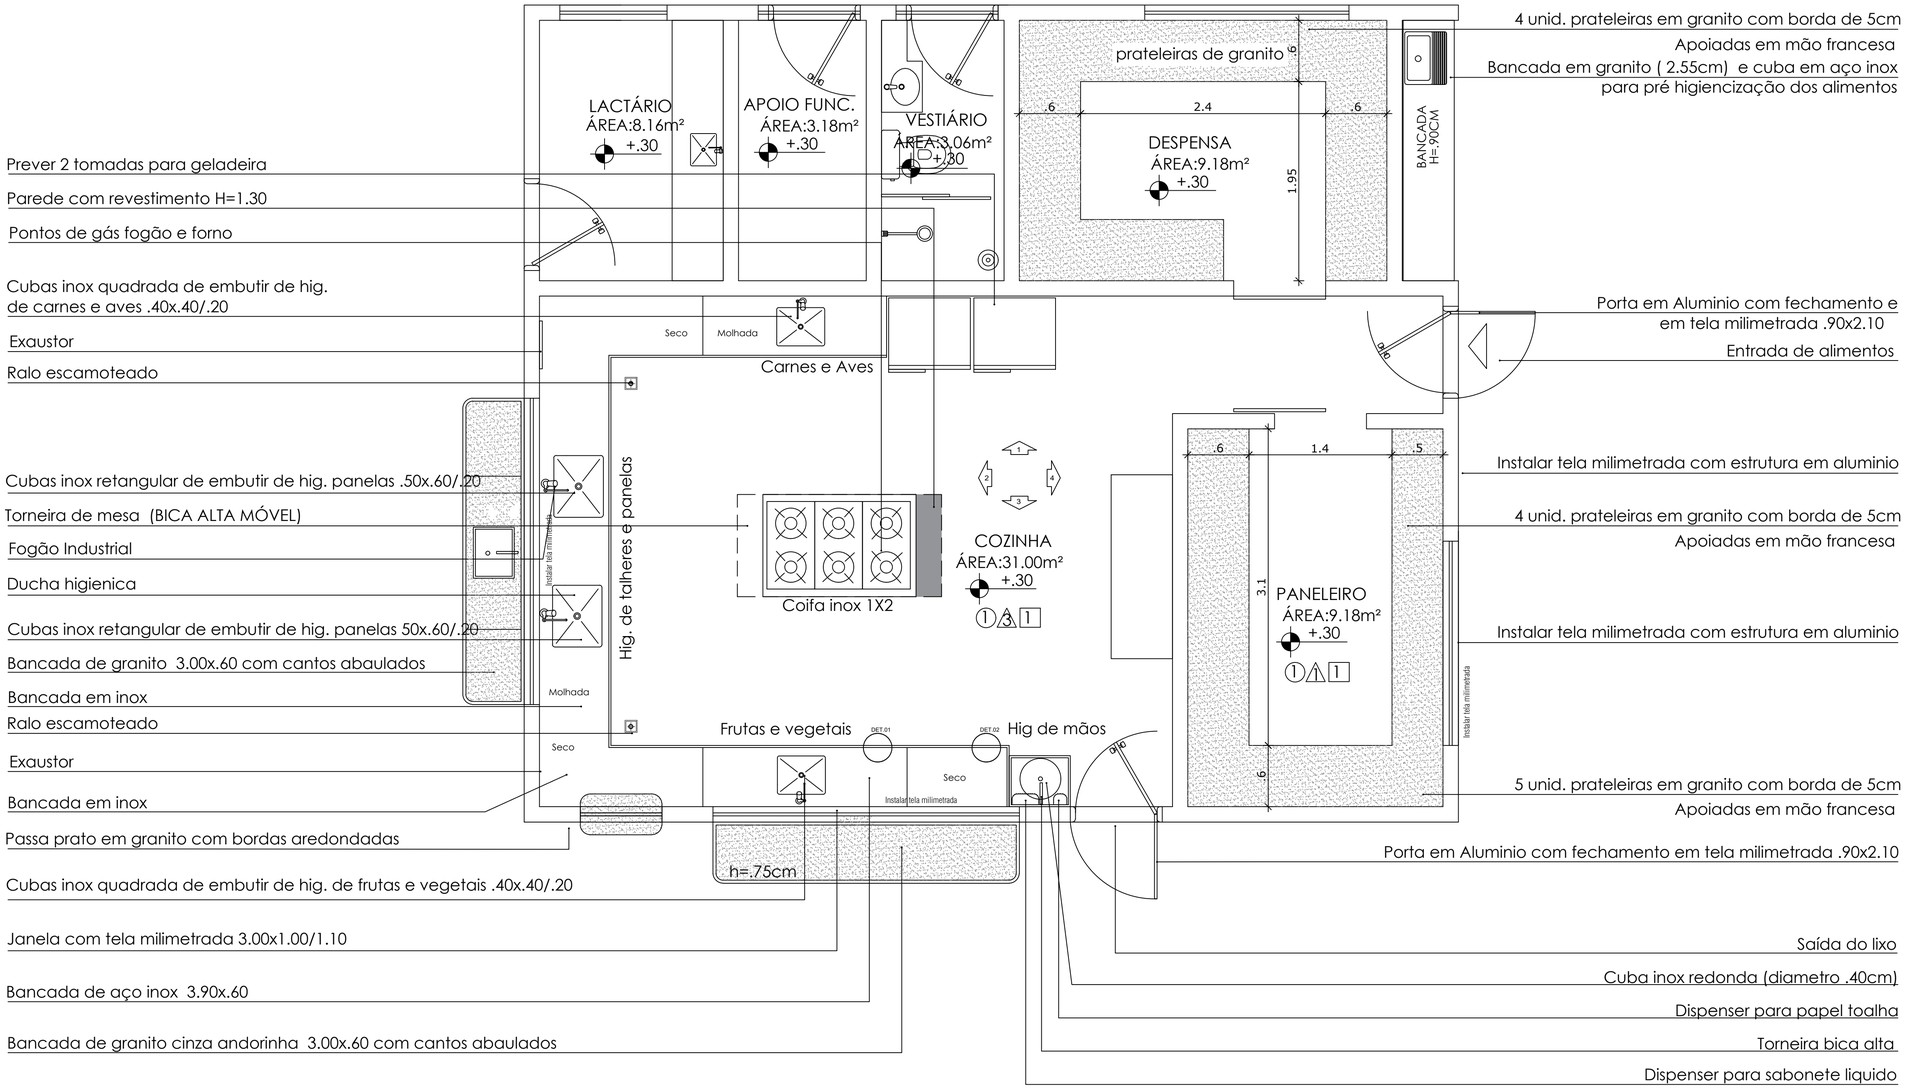


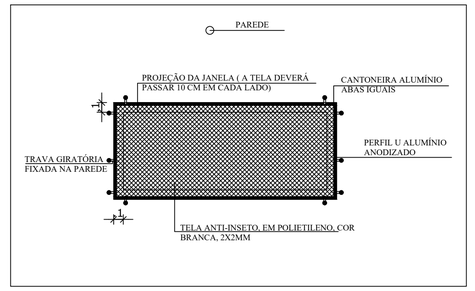

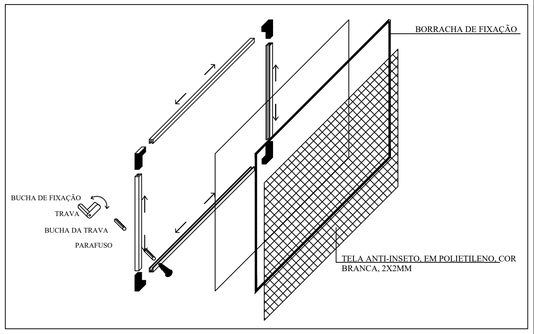


DETALHE 4- CORTE

DETALHE TELA REMOVÍVEL PARA INST. NAS ESQUADRIAS DA COZINHA E DEPÓSITOS
Esc.: SEM ESCALA

PLANTA BAIXA - COZINHA

Esc.: 1/35

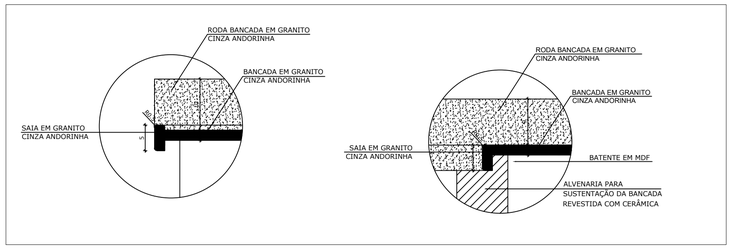

DETALHE 1 - CORTE

Bancada de granito - área molhada
Esc.: 1/5


DETALHE 2 - CORTE

Bancada de granito - área seca
Esc.: 1/5

DETALHE 3- CORTE

Porta com tela milimetrada
Esc.: 1/5

PORTAS COM TELA MILIMETRADA

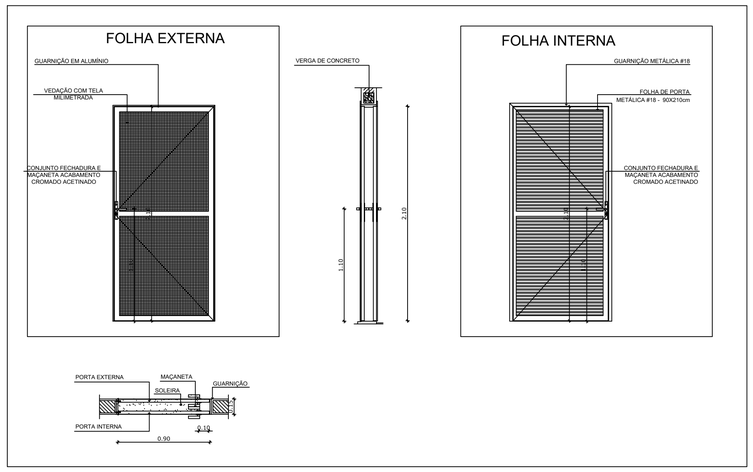

Secretaria de Educação e Esportes — GOVERNO DO ESTADO DE PERNAMBUCO
SECRETARIA DE EDUCAÇÃO E ESPORTES

PREFEITURA DE LAGOA DE ITAENGA — MUNICÍPIO DE LAGOA DE ITAENGA/PE
PREFEITURA MUNICIPAL DE LAGOA DE ITAENGA/PE

BOMBEIRO | PREFEITURA

OBRA: INSTITUCIONAL | Prancha: 07/19

PROJETO ARQUITETÔNICO - CEI

OBRA: CENTRO DE EDUCAÇÃO INFANTIL 10 SALAS - Projeto Padrão Governo do Estado de Pernambuco

PROPRIETÁRIO: GOV. DO ESTADO

RESPONSÁVEL EXECUTOR: MUNICÍPIO DE LAGOA DE ITAENGA/PE

LOCAL: RUA SANTA ISABEL, S/N, SALINAS, LAGOA DE ITAENGA/PE

ÁREAS

Área terreno: 2.400,00m²
Área do CEI: 1.396,45m²

CONTEÚDO:
DETALHAMENTO COZINHA

MUNICÍPIO DE LAGOA DE ITAENGA/PE — ASS. gov.br Documento assinado digitalmente DIMAS CAETANO DE SOUSA Data: 25/02/2026 05:33:32-0300 Verifique em https://validar.iti.gov.br
PREFEITO: DIMAS CAETANO DE SOUSA

AUTORA DO PROJETO — ASS.
ARQUITETA
CAU: A527149
JES-ANNY DA SILVA CUNHA GUIMARÃES

ASS.

RESPONSÁVEL TÉCNICO DO MUNICÍPIO — ASS.
PAULO RIBEIRO DE L. FILHO - CREA Nº 1815301058

DATA : JULHO/2025
ESCALA : INDICADA
DESENHO :
VISTO :

N.	REVISÃO	DES.	APROV.	DATA

N. DES. :