

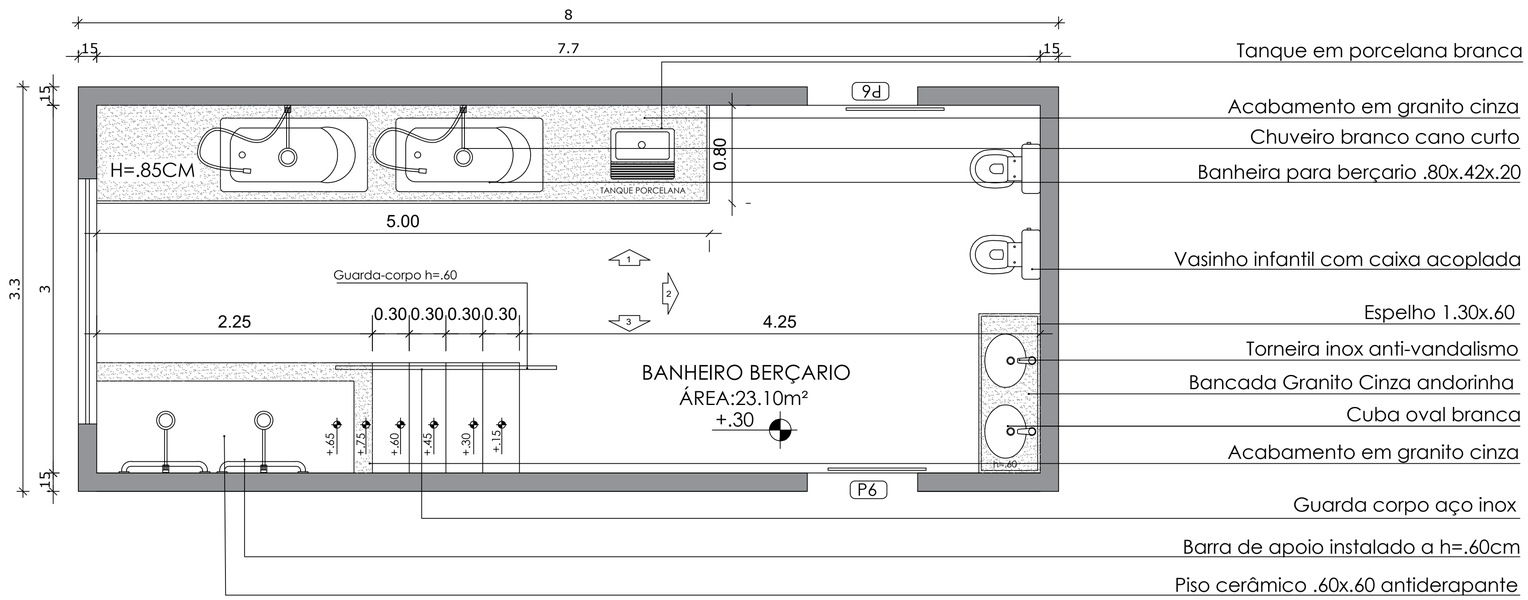



PLANTA BAIXA BANHEIRO BERÇARIO
Esc.: 1/25

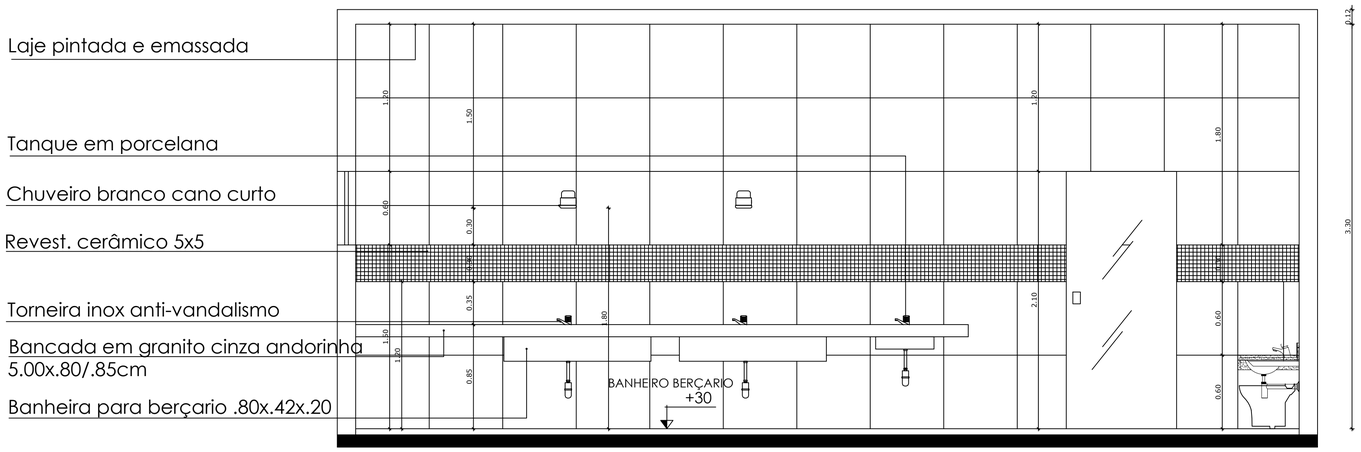

ELEVAÇÃO 1
Esc.: 1/25

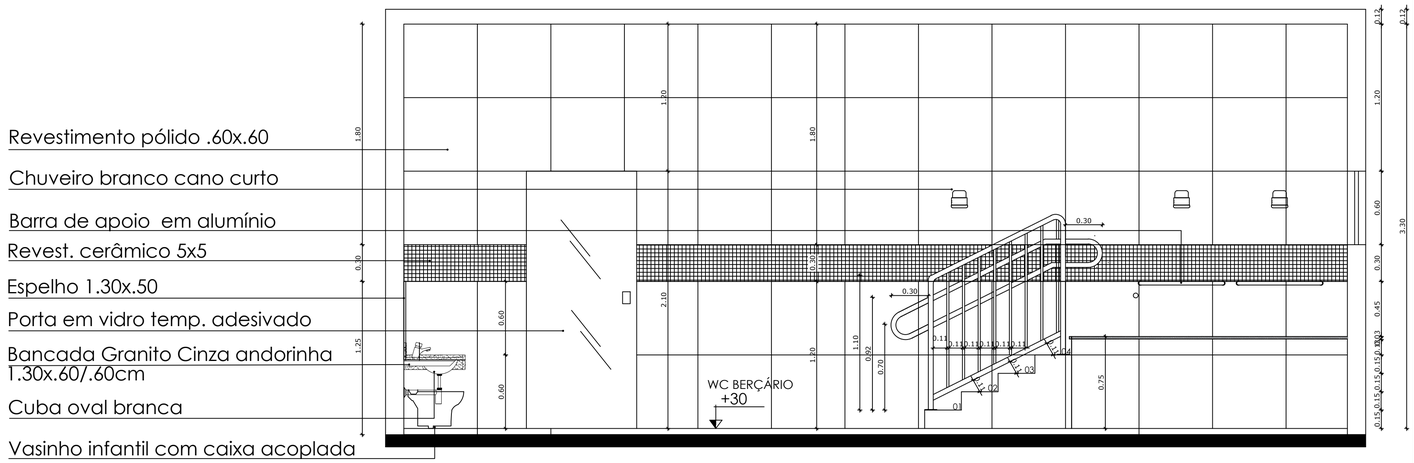

ELEVAÇÃO 3
Esc.: 1/25

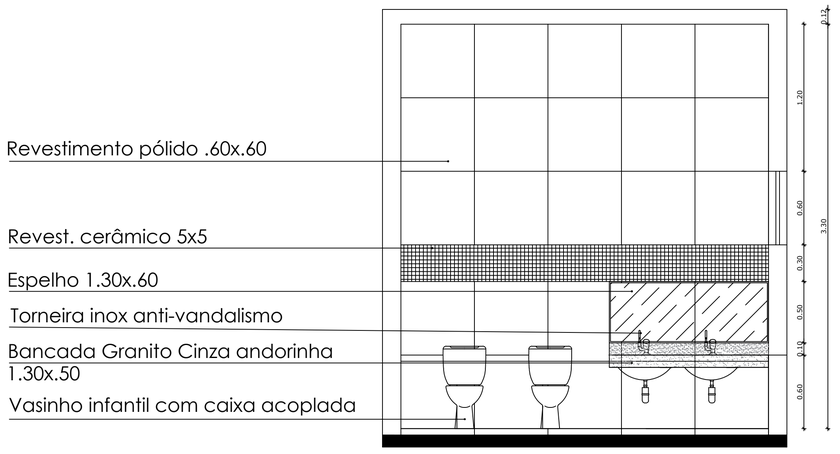


ELEVAÇÃO 2
Esc.: 1/25

OBS:Banheira Para Berçario Infantil

Descrição da Banheira: Confeccionada em P.R.F.V Polimero Reforçado com Fibra de Vidro.
Compoosição: Gel Isofitalico,Resina Poliester,Manta de Fibra de Vidro.
Medidas: 0.80 cm Comprimento 0.42 cm Largura 0.20 cm Profundidade.
Peso: 3.5 kg.

DETALHE EXECUÇÃO DE GUARDA-CORPOS E CORRIMÃOS EM ESCADAS

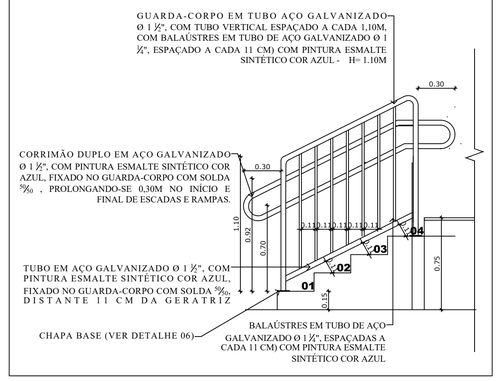

DETALHE GUARDA-CORPO COM CORRIMÃO
Esc.: 1/25

Secretaria de Educação e Esportes — GOVERNO DO ESTADO DE PERNAMBUCO
SECRETARIA DE EDUCAÇÃO E ESPORTES

PREFEITURA DE LAGOA DE ITAENGA — MUNICÍPIO DE LAGOA DE ITAENGA/PE
PREFEITURA MUNICIPAL DE LAGOA DE ITAENGA/PE

BOMBEIRO	PREFEITURA

OBRA: INSTITUCIONAL — Prancha: 10/19

PROJETO ARQUITETÔNICO - CEI

OBRA: CENTRO DE EDUCAÇÃO INFANTIL 10 SALAS - Projeto Padrão Governo do Estado de Pernambuco

PROPRIETÁRIO: GOV. DO ESTADO

RESPONSÁVEL EXECUTOR: MUNICÍPIO DE LAGOA DE ITAENGA/PE

LOCAL: RUA SANTA ISABEL, S/N, SALINAS, LAGOA DE ITAENGA/PE

ÁREAS			
Área terreno:	2.400,00m²	MUNICÍPIO DE LAGOA DE ITAENGA/PE	ASS. gov.br Documento assinado digitalmente DIMAS CAETANO DE SOUSA Data: 25/02/2026 05:33:32-0300 Verifique em https://validar.iti.gov.br
Área do CEI:	1.396,45m²		PREFEITO: DIMAS CAETANO DE SOUSA
		AUTORA DO PROJETO	ASS.
		ARQUITETA	JES-ANNYDA SILVA CUNHA GUIMARÃES
		CAU: A527149	ASS.
		RESPONSÁVEL TÉCNICO DO MUNICÍPIO	ASS.
			PAULO RIBEIRO DE L. FILHO - CREA Nº 1815301058
		DATA : JULHO/2025	N. / REVISÃO / DES. / APROV. / DATA
		ESCALA : INDICADA	
		DESENHO :	
		VISTO :	N. DES. :

CONTEÚDO:
DETALHAMENTO BANHEIRO BERÇÁRIO