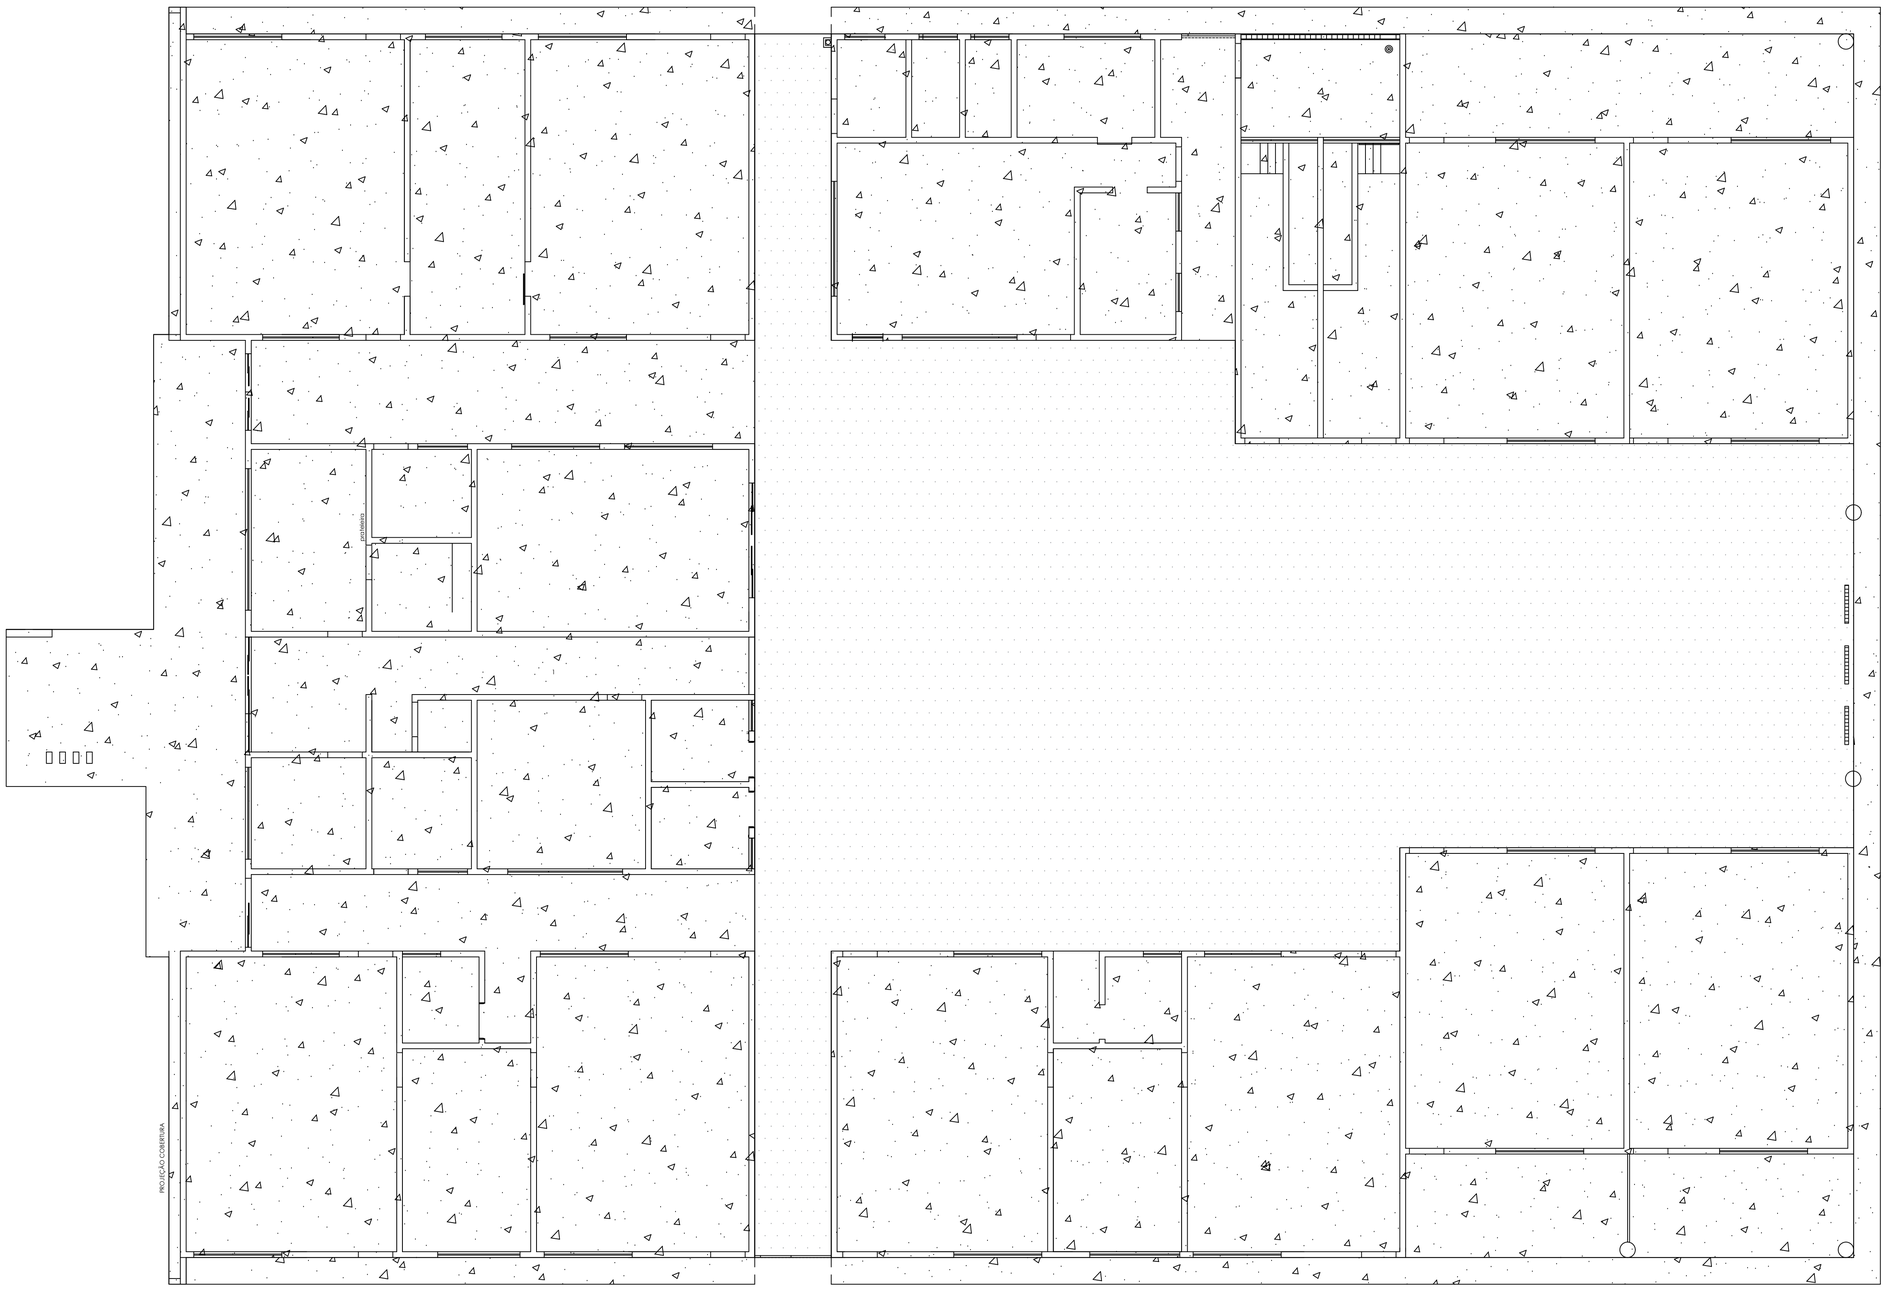


PAGINAÇÃO DE LAJE - FORRO
Esc.: 1/75

OBS: SÓ TERÁ FORRO DE GESSO ACARTONADO NO REFEITÓRIO

LEGENDA

ESPECIFICAÇÃO DE TETO	ÁREAS
LAJE DE FORRO (PRÉ-MOLDADA)	1051,73m²
GESSO ACARTONADO	255,93m²
TOTAL:	1310,18m²

Secretaria de Educação e Esportes — GOVERNO DO ESTADO DE PERNAMBUCO
SECRETARIA DE EDUCAÇÃO E ESPORTES

MUNICÍPIO DE LAGOA DE ITAENGA/PE
PREFEITURA MUNICIPAL DE LAGOA DE ITAENGA/PE

BOMBEIRO | PREFEITURA

OBRA: INSTITUCIONAL

Prancha: 15/19

PROJETO ARQUITETÔNICO - CEI

OBRA: CENTRO DE EDUCAÇÃO INFANTIL 10 SALAS - Projeto Padrão Governo do Estado de Pernambuco

PROPRIETÁRIO: GOV. DO ESTADO

RESPONSÁVEL EXECUTOR: MUNICÍPIO DE LAGOA DE ITAENGA/PE

LOCAL: RUA SANTA ISABEL, S/N, SALINAS, LAGOA DE ITAENGA/PE

ÁREAS

Área terreno: 2.400,00m²
Área do CEI: 1.396,45m²

CONTEÚDO:
LAJES

MUNICÍPIO DE LAGOA DE ITAENGA/PE

ASS. gov.br Documento assinado digitalmente DIMAS CAETANO DE SOUSA Data: 25/02/2026 05:37:09 -0300 Verifique em https://validar.iti.gov.br

PREFEITO: DIMAS CAETANO DE SOUSA

AUTORA DO PROJETO
ARQUITETA
CAU: A527149

ASS.

JES-ANNY DA SILVA CUNHA GUIMARÃES

ASS.

RESPONSÁVEL TÉCNICO DO MUNICÍPIO

ASS.

PAULO RIBEIRO DE L. FILHO - CREA Nº 1815301058

DATA : JULHO/2025
ESCALA : INDICADA
DESENHO :
VISTO :

N.	REVISÃO	DES.	APROV.	DATA

N. DES. :