
DET. SOLEIRA INCLINADA

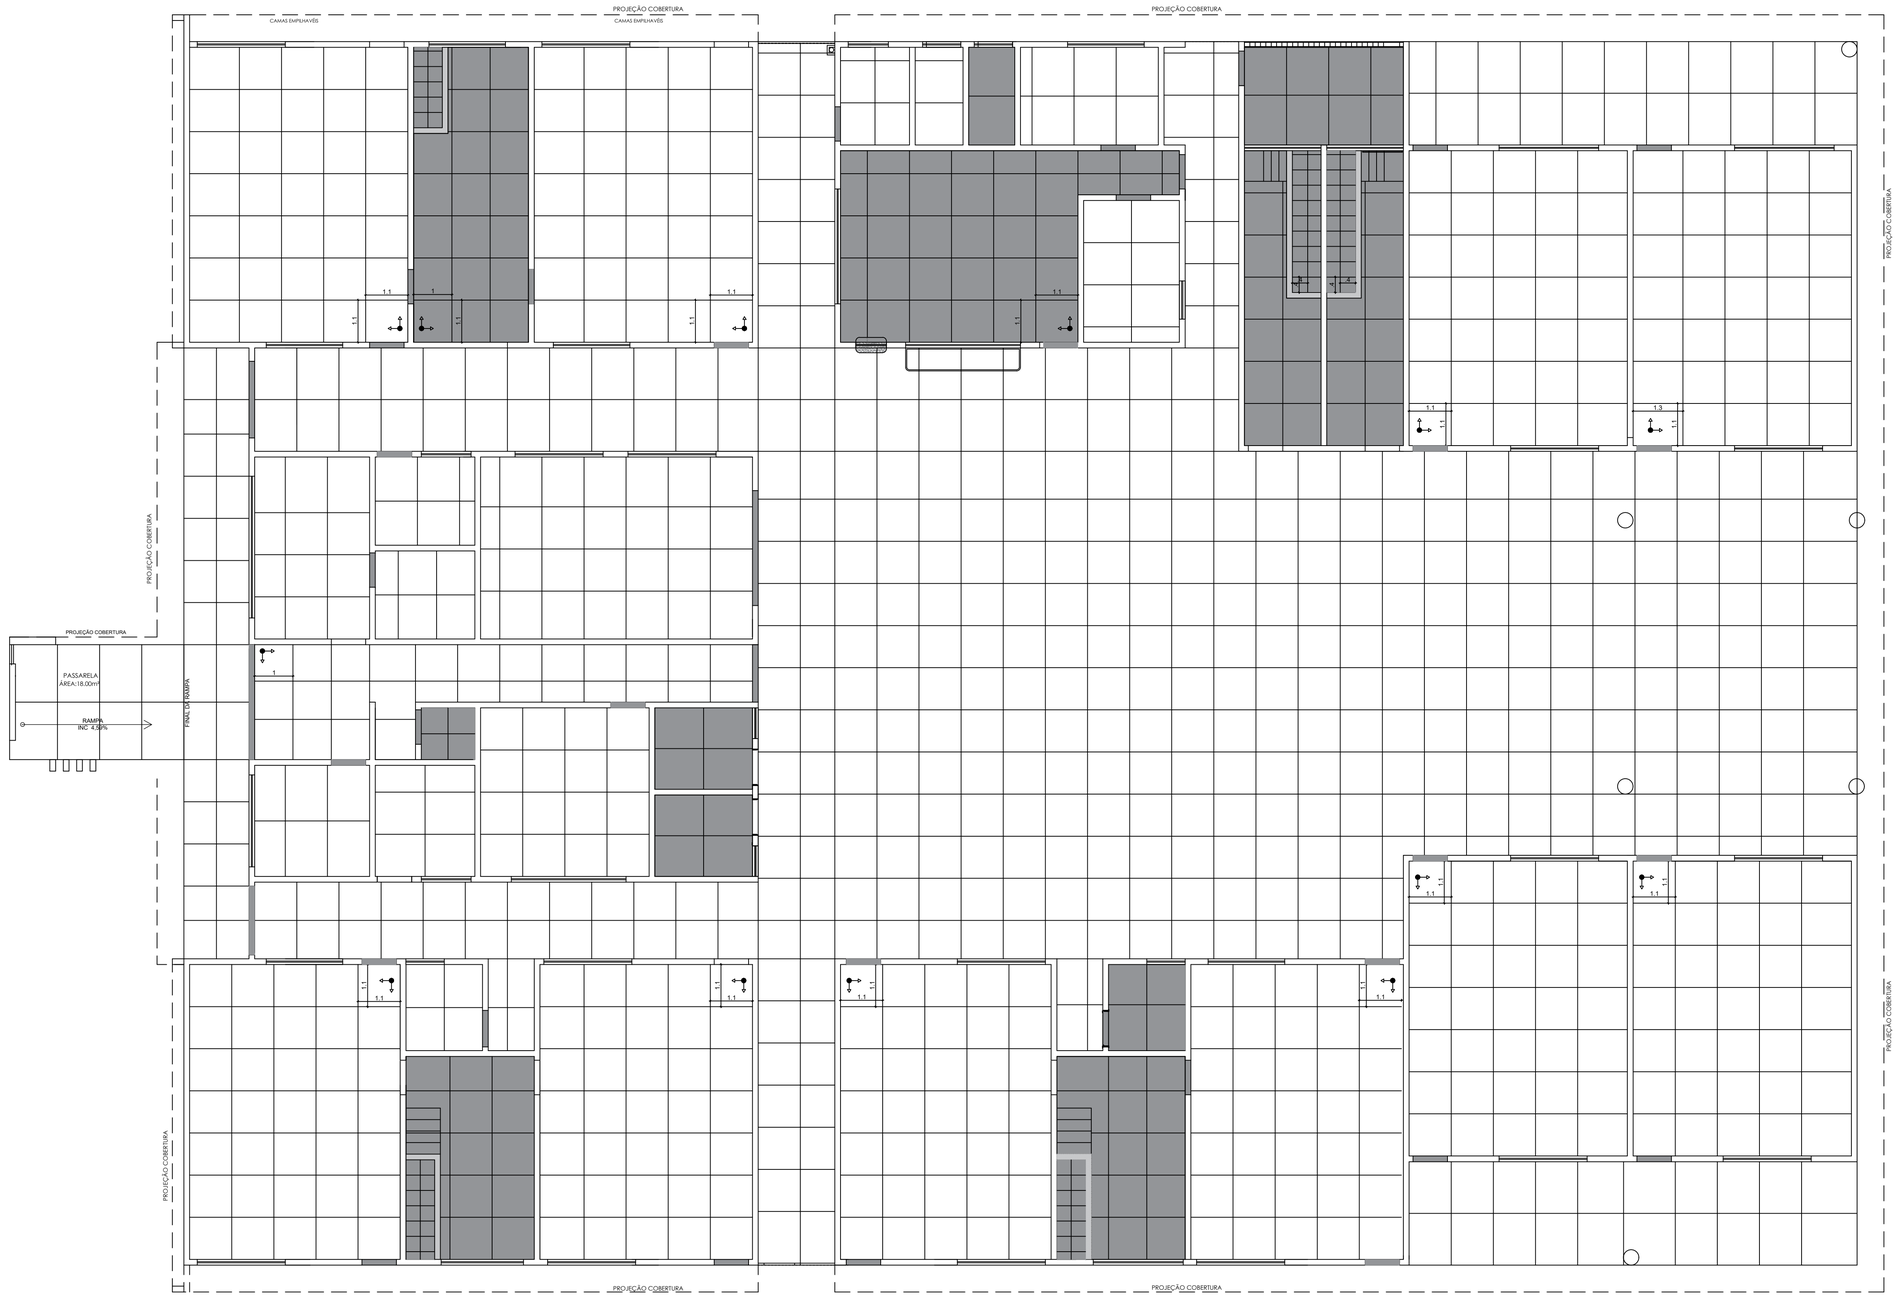

PAGINAÇÃO DE PISO
Esc.: 1/100

LEGENDA ESPECIFICAÇÃO DE PISOS

INTERNOS
TIPO
PEITORIS EM PISO GRANITINA ESPESSURA 8MM
PISO GRANITINA ESPESSURA 8 MM, COM JUNTAS DE DILATACAO PLASTICAS 1.10x1.10
PISO CERÂMICO .40X.40
ÁREAS MOLHADA

EXTERNOS
TIPO
MEIO - FIO DE CONCRETO h = 10 cm
PISO DE CIMENTO DESEMPENADO COM JUNTAS DE DILATAÇÃO (1,0 X 1,0 m)
PISO EM GRANITINA
PISO INTERTRAVADO DE CONCRETO
PISO EM CONCRETO - CALÇADA
PISO EM CONCRETO SARRAFEADO COM PINTURA EPOXI AZUL
AREIA
GRAMA

Secretaria de Educação e Esportes — GOVERNO DO ESTADO DE PERNAMBUCO
SECRETARIA DE EDUCAÇÃO E ESPORTES

PREFEITURA DE LAGOA DE ITAENGA — MUNICÍPIO DE LAGOA DE ITAENGA/PE
PREFEITURA MUNICIPAL DE LAGOA DE ITAENGA/PE

BOMBEIRO

PREFEITURA

OBRA: INSTITUCIONAL

Prancha: 16/19

PROJETO ARQUITETÔNICO - CEI

OBRA: CENTRO DE EDUCAÇÃO INFANTIL 10 SALAS - Projeto Padrão Governo do Estado de Pernambuco

PROPRIETÁRIO: GOV. DO ESTADO

RESPONSÁVEL EXECUTOR: MUNICÍPIO DE LAGOA DE ITAENGA/PE

LOCAL: RUA SANTA ISABEL, S/N, SALINAS, LAGOA DE ITAENGA/PE

ÁREAS

Área terreno: 2.400,00m²
Área do CEI: 1.396,45m²

CONTEÚDO:
PAGINAÇÃO DE PISO

MUNICÍPIO DE LAGOA DE ITAENGA/PE	ASS. gov.br Documento assinado digitalmente DIMAS CAETANO DE SOUSA Data: 25/02/2026 05:39:46-0300 Verifique em https://validar.iti.gov.br
	PREFEITO: DIMAS CAETANO DE SOUSA
AUTORA DO PROJETO	ASS.
ARQUITETA	
CAU: A527149	JES-ANNYDA SILVA CUNHA GUIMARÃES
	ASS.
RESPONSÁVEL TÉCNICO DO MUNICÍPIO	ASS.
	PAULO RIBEIRO DE L. FILHO - CREA Nº 1815301058
DATA : JULHO/2025	
ESCALA : INDICADA	
DESENHO :	
VISTO :	N. DES. :

N.	REVISÃO	DES.	APROV.	DATA