

V1
ESC 1:50

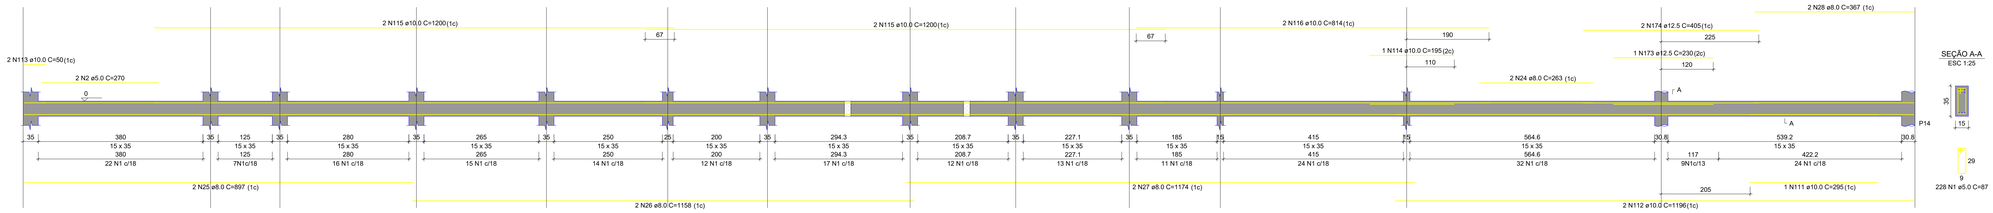


SEÇÃO A-A
ESC 1:25

V2
ESC 1:50

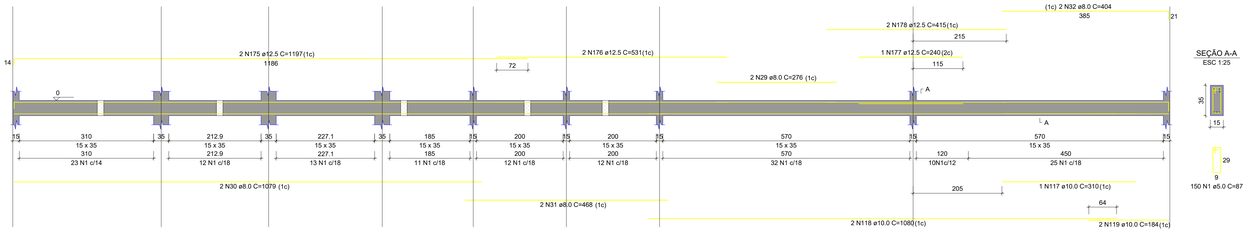


SEÇÃO A-A
ESC 1:25

V3
ESC 1:50

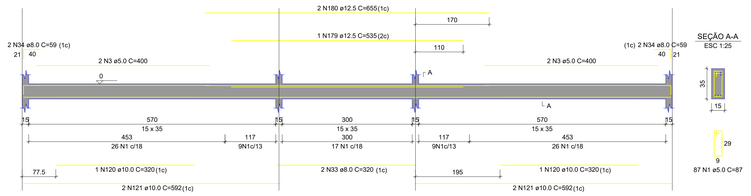


SEÇÃO A-A
ESC 1:25


V4
ESC 1:50

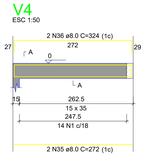


SEÇÃO A-A
ESC 1:25

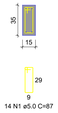


V5
ESC 1:50

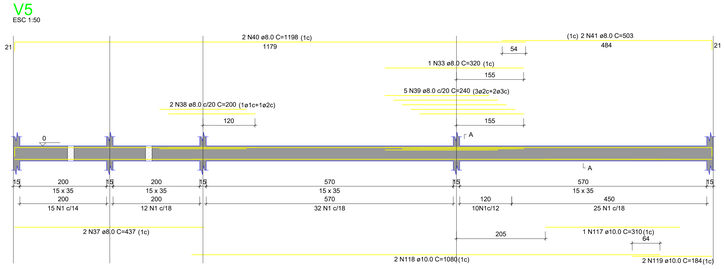


SEÇÃO A-A
ESC 1:25

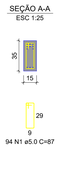


V6
ESC 1:50

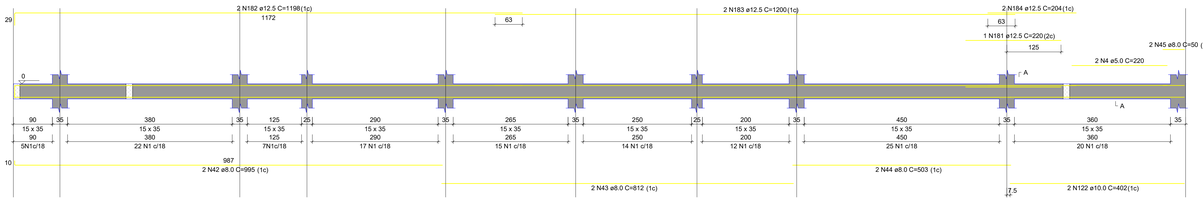


SEÇÃO A-A
ESC 1:25

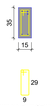


V7
ESC 1:50

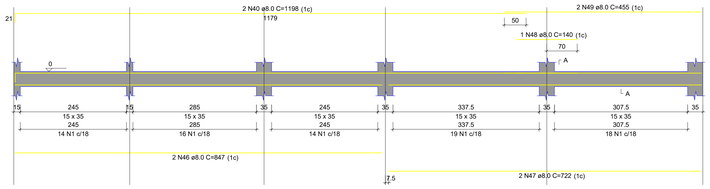


SEÇÃO A-A
ESC 1:25

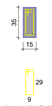


V8
ESC 1:50

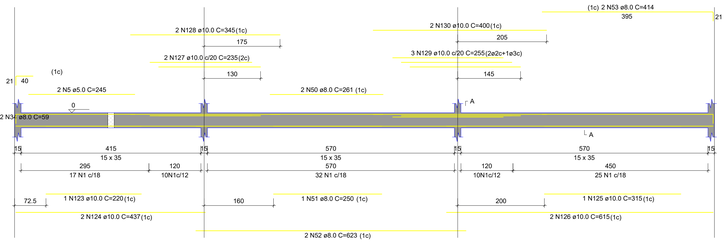

SEÇÃO A-A
ESC 1:25

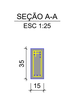


V9
ESC 1:50

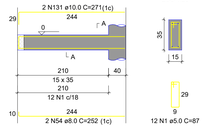


SEÇÃO A-A
ESC 1:25


V10
ESC 1:50

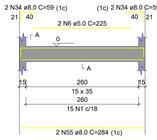

SEÇÃO A-A
ESC 1:25

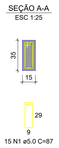


V11
ESC 1:50

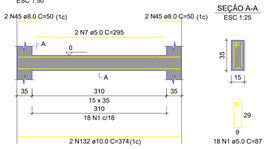


SEÇÃO A-A
ESC 1:25


V12
ESC 1:50

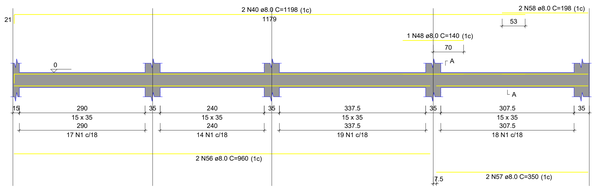


SEÇÃO A-A
ESC 1:25

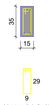


V13
ESC 1:50

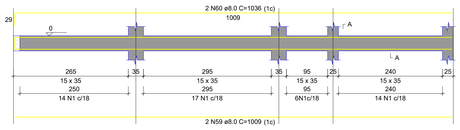


SEÇÃO A-A
ESC 1:25

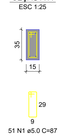


V14
ESC 1:50

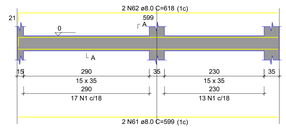

SEÇÃO A-A
ESC 1:25

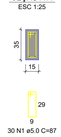


V15
ESC 1:50

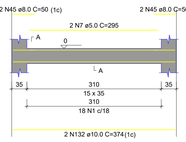


SEÇÃO A-A
ESC 1:25

V16
ESC 1:50

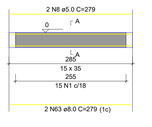

SEÇÃO A-A
ESC 1:25

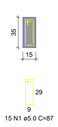

GOVERNO DO ESTADO DE PERNAMBUCO
SECRETARIA DE PROJETOS ESTRATÉGICOS DE PERNAMBUCO - SEPE
ESCRITÓRIO DE PROJETOS

MUNICÍPIO DE LAGOA DE ITAENGA
PREFEITURA MUNICIPAL DE LAGOA DE ITAENGA

OBRA
PROJETO DO CENTRO DE EDUCAÇÃO INFANTIL (CEI) - 10 SALAS

CONTRATANTE
Secretaria de Projetos Estratégicos (SEPE)

RESPONSÁVEL EXECUTOR
MUNICÍPIO DE LAGOA DE ITAENGA

LOCALIZAÇÃO
Rua Santa Isabel, S/N, Salinas, Lagoa de Itaenga/PE

EMAIL
PROJETO EXECUTIVO

REQUERIMENTO
Documento assinado digitalmente
GOVBR
DI
PREFEITO
DINAH CAETANO DE SOUSA
Data: 25/02/2026 06:09:38-0300
Verifique em https://validar.iti.gov.br

RESP. TÉCNICO
Raphael Guilherme Ferreira do Nascimento
CREA/PE: 181560717-0

DISCIPLINA
PROJETO ESTRUTURAL - CEI 10 SALAS

CONTEÚDO
PLANTA DE ARMAÇÃO DAS VIGAS DO TÉRREO - 01

PRANCHA
11/20 R0

ESCALA
INDICADA

DATA
MAIO / 2025

CODIFICAÇÃO
GOVPE-SPE-PAO-CRE_105-BLP-PE-037-11.12.13-20.dwg