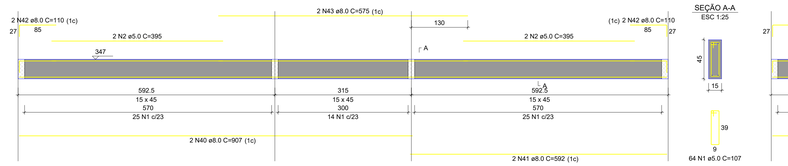
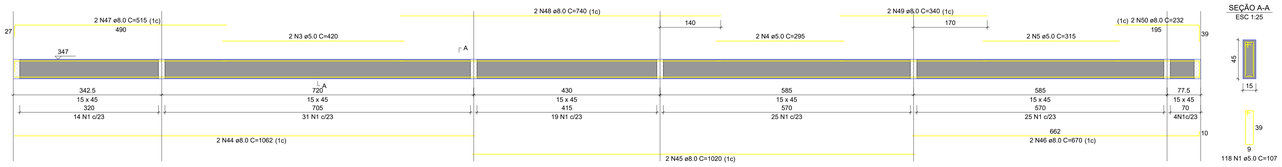
## V1
ESC 1:50




SEÇÃO A-A
ESC 1:25



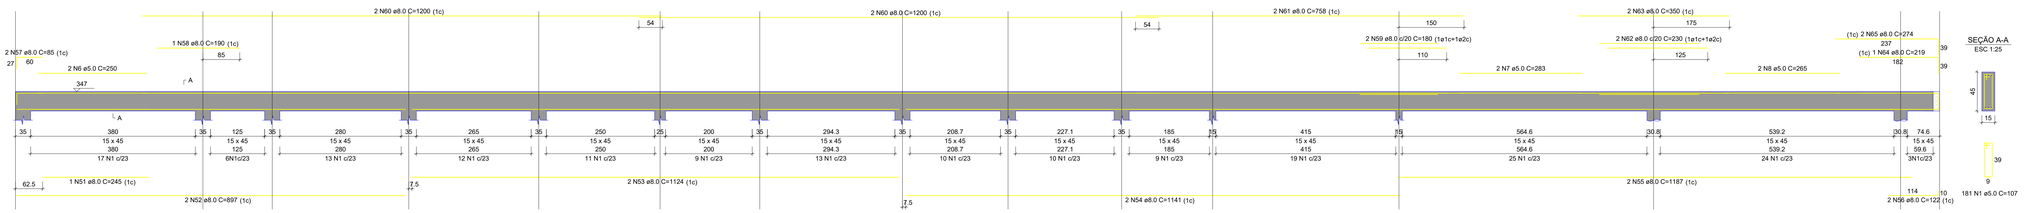

## V2
ESC 1:50




SEÇÃO A-A
ESC 1:25



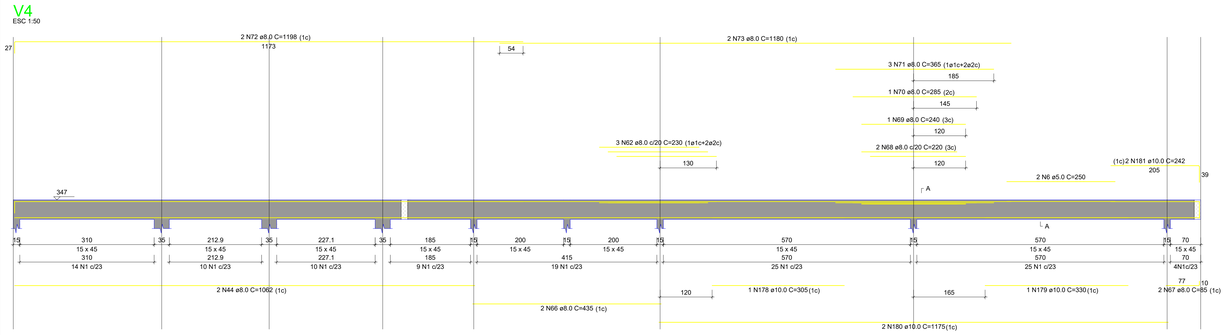

## V3
ESC 1:50



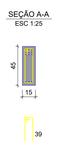

SEÇÃO A-A
ESC 1:25



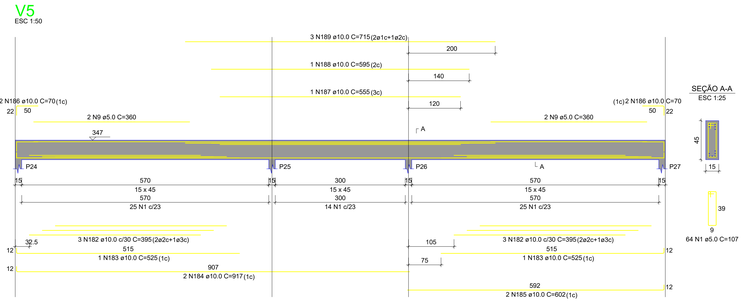

## V4
ESC 1:50




SEÇÃO A-A
ESC 1:25



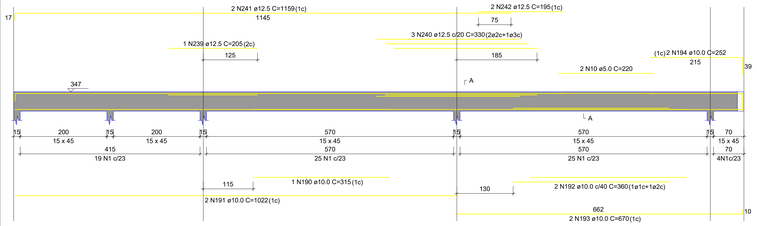

## V5
ESC 1:50



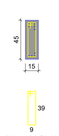

SEÇÃO A-A
ESC 1:25



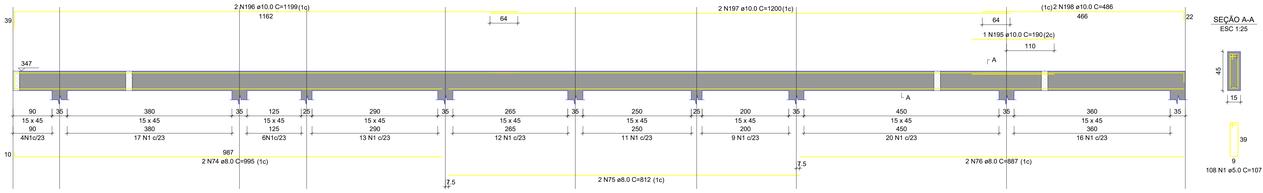

## V6
ESC 1:50




SEÇÃO A-A
ESC 1:25



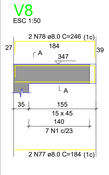

## V7
ESC 1:50



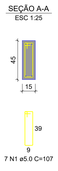

SEÇÃO A-A
ESC 1:25



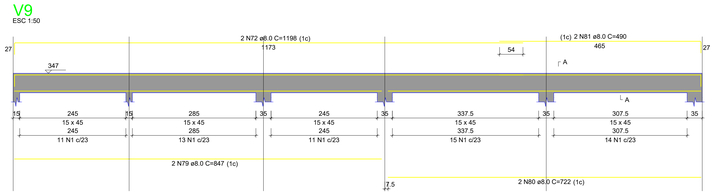

## V8
ESC 1:50



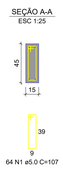

SEÇÃO A-A
ESC 1:25



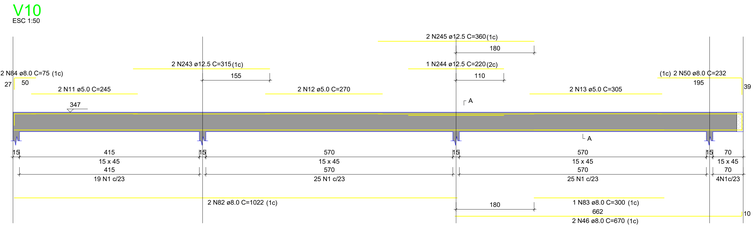

## V9
ESC 1:50



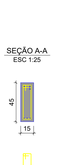

SEÇÃO A-A
ESC 1:25



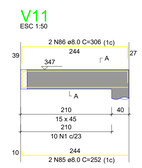

## V10
ESC 1:50



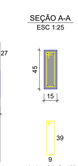

SEÇÃO A-A
ESC 1:25



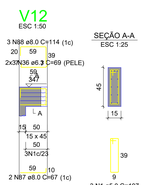

## V11
ESC 1:50




SEÇÃO A-A
ESC 1:25



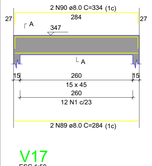

## V12
ESC 1:50



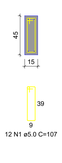

SEÇÃO A-A
ESC 1:25



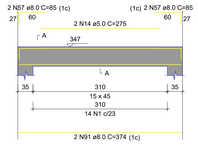

## V13
ESC 1:50



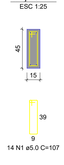

SEÇÃO A-A
ESC 1:25



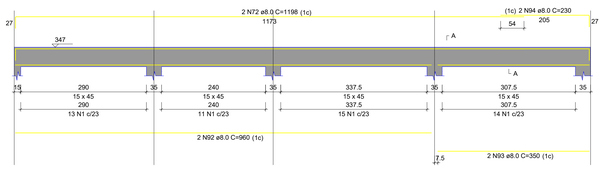

## V14
ESC 1:50




SEÇÃO A-A
ESC 1:25



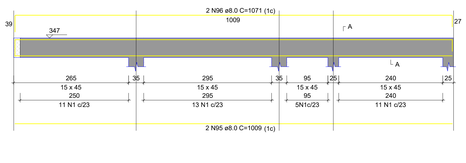

## V15
ESC 1:50



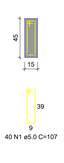

SEÇÃO A-A
ESC 1:25



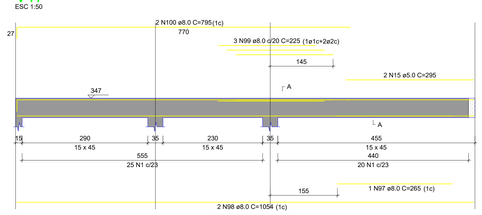

## V16
ESC 1:50



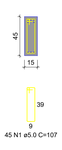

SEÇÃO A-A
ESC 1:25



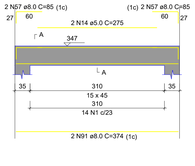

## V17
ESC 1:50



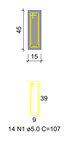

SEÇÃO A-A
ESC 1:25



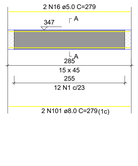

## V18
ESC 1:50



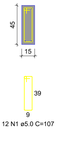

SEÇÃO A-A
ESC 1:25



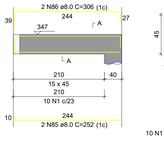

## V19
ESC 1:50



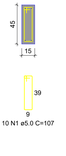

SEÇÃO A-A
ESC 1:25




## V20
ESC 1:50




SEÇÃO A-A
ESC 1:25




## V21
ESC 1:50




SEÇÃO A-A
ESC 1:25




## V22
ESC 1:50




SEÇÃO A-A
ESC 1:25




NOTAS / DOCUMENTOS DE REFERÊNCIA/ CORRELACIONADOS:

NOTAS GERAIS:

1. UNIDADES DE MEDIDAS APRESENTADAS EM CENTÍMETROS (CM)
   COTAS DE NÍVEIS APRESENTADAS EM METROS (M)
2. MATERIAIS
   CLASSE DE AGRESSIVIDADE AMBIENTAL III
   CONCRETO ESTRUTURAL:
   FATOR ÁGUA CIMENTO : < 0,55
   fck ≥ 30 MPa
   DIMENSÃO MAXIMA CARACTERÍSTICA DO AGREGADO GRAUDO = 19mm
   AÇO: CA-50-A e CA-60-B
3. COBRIMENTO DAS ARMADURAS DA FUNDAÇÃO: 5,0 CM ADOTAR E EXECUTAR O CONTROLE RÍGIDO DOS COBRIMENTOS
4. PREPARAR 12 CORPOS DE PROVA COM DIMENSÕES: 15x30cm PARA CADA CAMINHÃO BETONEIRA. ROMPER TODOS AOS 28 DIAS, A COMPRESSÃO.
5. Fcj = Fck + 1,65 d
   O CONCRETO A SER DOSADO É POSTERIORMENTE VERIFICADO ATRAVÉS DO ENSAIO DE RESISTÊNCIA À COMPRESSÃO AXIAL Fcj, DEPENDE DO DESVIO PADRÃO, Sd, IMPLÍCITO AO CONTROLE DE QUALIDADE DA OBRA
6. TODAS AS MEDIDAS DEVEM SER CONFIRMADAS NO LOCAL ANTES DA EXECUÇÃO DA OBRA
7. OBEDECER FIELMENTE AS RECOMENDAÇÕES DA NBR 12.655 / 2006, CONCRETO DE CIMENTO PORTLAND - PREPARO, CONTROLE E RECEBIMENTO - PROCEDIMENTO.
8. SEGUIR RIGOROSAMENTE AS PREMISSAS DA NBR - 14 931 / 2004 - EXECUÇÃO DE ESTRUTURA DE CONCRETO - PROCEDIMENTO.
9. OBSERVAR OS PROJETOS DE INSTALAÇÕES PARA DEIXAR AS PEÇAS NA FORMA ANTES DA CONCRETAGEM

Secretaria do Projetos Estratégicos

GOVERNO DO ESTADO DE PERNAMBUCO
SECRETARIA DE PROJETOS ESTRATÉGICOS DE PERNAMBUCO - SEPE
ESCRITÓRIO DE PROJETOS

MUNICÍPIO DE LAGOA DE ITAENGA
PREFEITURA MUNICIPAL DE LAGOA DE ITAINGA

OBJETO
**PROJETO DO CENTRO DE EDUCAÇÃO INFANTIL (CEI) - 10 SALAS**

CONTRATANTE: **Secretaria de Projetos Estratégicos (SEPE)**
RESPONSÁVEL EXECUTAR: **MUNICÍPIO DE LAGOA DE ITAENGA**
LOCALIZAÇÃO: Rua Santo Isidoel, S/N, Salinas, Lagoa de Itaenga/PE
FASE: PROJETO EXECUTIVO

PROPRIETÁRIO: Documento assinado digitalmente
GOVBR CAETANO DE SOUSA
Data: 25/02/2026 06:08:34-0300
Verifique em https://validar.iti.gov.br
REF. TÉCNICO: Raphael Guilherme Ferreira do Nascimento
CREA/PE 181596717-0

DISCIPLINA: PROJETO ESTRUTURAL - CEI 10 SALAS
CONTEÚDO: PLANTA DE ARMAÇÃO DAS VIGAS DA COBERTA - 01
PRANCHA: 14/20 R0
ESCALA: INDICADA
DATA: MAIO / 2025
CODIFICAÇÃO: GOVPE-SPE-PADI-CRE_10S-ALP-PE-EST-14.15.14.17-20.dwg