

V23
ESC 1:50

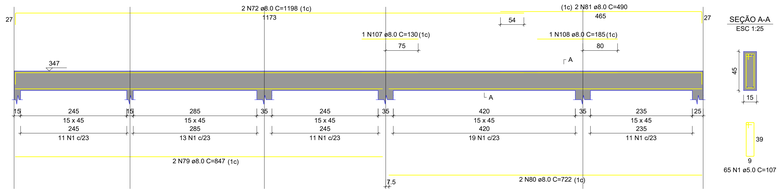


SEÇÃO A-A
ESC 1:25


V24
ESC 1:50

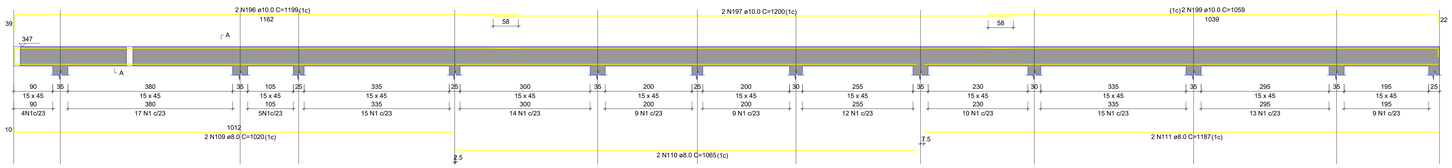


SEÇÃO A-A
ESC 1:25

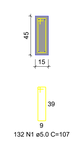


V25
ESC 1:50

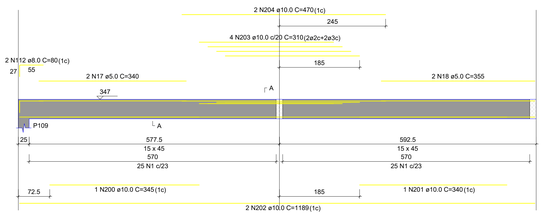


SEÇÃO A-A
ESC 1:25

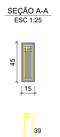


V26
ESC 1:50

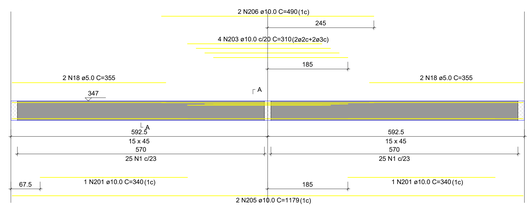

SEÇÃO A-A
ESC 1:25

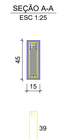


V27
ESC 1:50

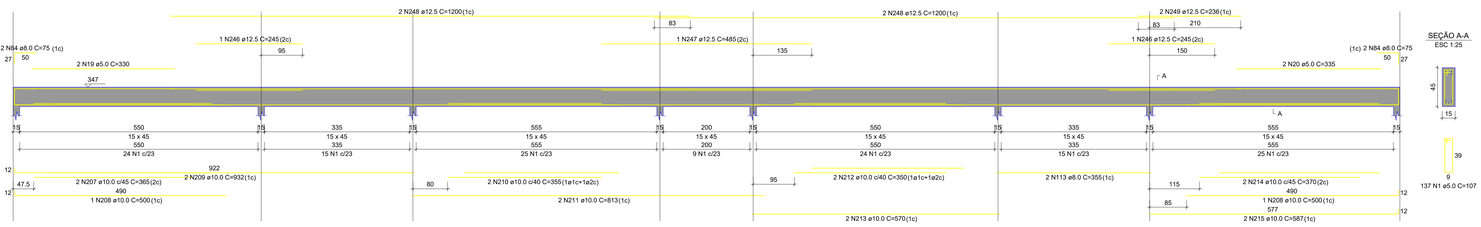


SEÇÃO A-A
ESC 1:25

V28
ESC 1:50

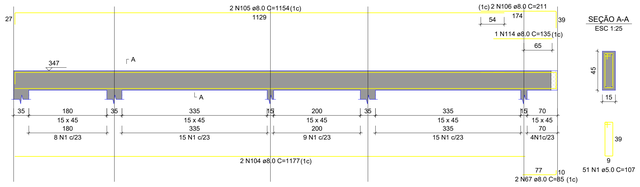


SEÇÃO A-A
ESC 1:25

V29
ESC 1:50

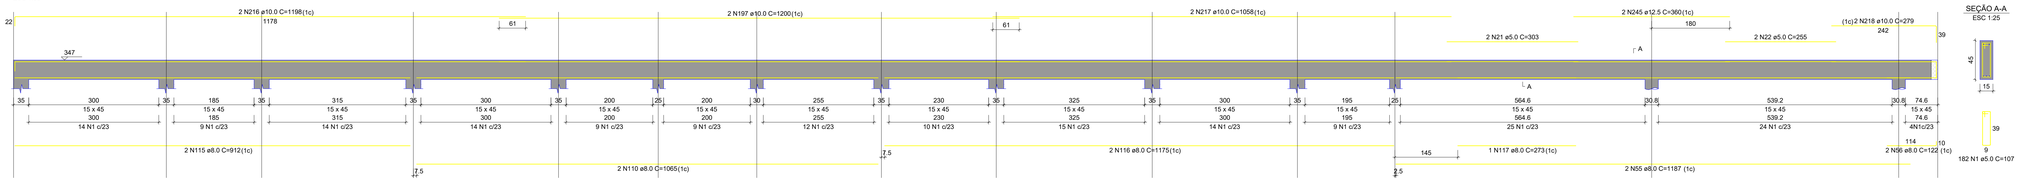


SEÇÃO A-A
ESC 1:25

V30
ESC 1:50

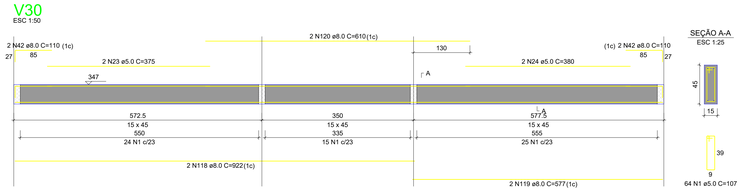


SEÇÃO A-A
ESC 1:25

V31
ESC 1:50

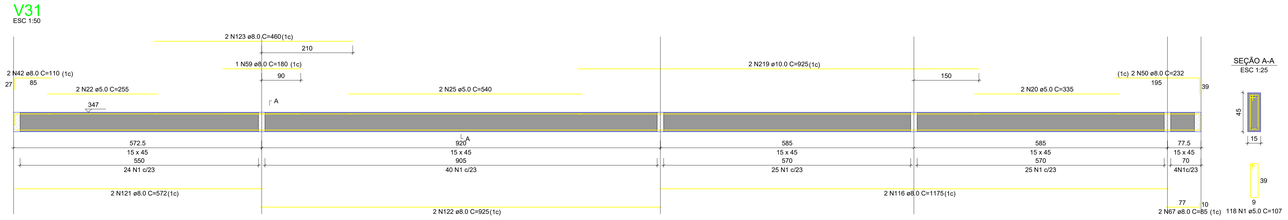


SEÇÃO A-A
ESC 1:25


V32
ESC 1:50

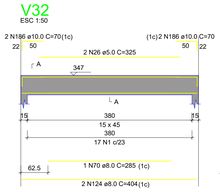


SEÇÃO A-A
ESC 1:25

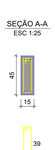


V33
ESC 1:50

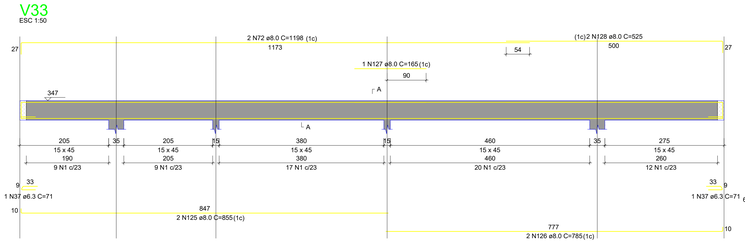


SEÇÃO A-A
ESC 1:25

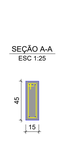


V34
ESC 1:50

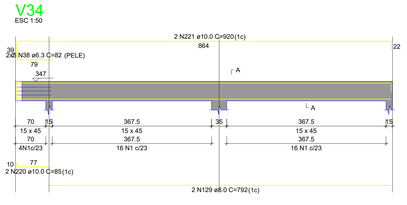

SEÇÃO A-A
ESC 1:25

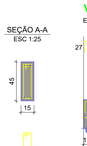

V35
ESC 1:50

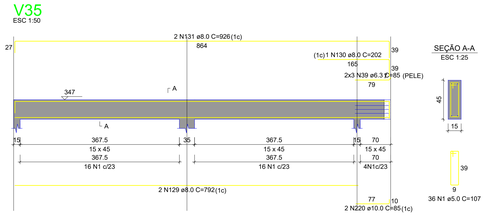

SEÇÃO A-A
ESC 1:25



NOTAS / DOCUMENTOS DE REFERÊNCIA/ CORRELACIONADOS:

NOTAS GERAIS:

1. UNIDADES DE MEDIDAS APRESENTADAS EM CENTÍMETROS (CM)
   COTAS DE NÍVEIS APRESENTADAS EM METROS (M)
2. MATERIAIS
   CLASSE DE AGRESSIVIDADE AMBIENTAL III
   CONCRETO ESTRUTURAL:
   FATOR ÁGUA CIMENTO : < 0,55
   fck ≥ 30 MPa
   DIMENSÃO MAXIMA CARACTERÍSTICA DO AGREGADO GRAUDO = 19mm
   AÇO: CA-50-A E CA-60-B
3. COBRIMENTO DAS ARMADURAS DA FUNDAÇÃO: 5,0 CM ADOTAR E EXECUTAR O CONTROLE RIGIDO DOS COBRIMENTOS
4. PREPARAR 12 CORPOS DE PROVA COM DIMENSÕES: 15x30cm PARA CADA CAMINHÃO BETONEIRA. ROMPER TODOS AOS 28 DIAS, À COMPRESSÃO.
5. Fcj = Fck + 1,65 d
   O CONCRETO A SER DOSADO E POSTERIORMENTE VERIFICADO ATRAVÉS DO ENSAIO DE RESISTÊNCIA À COMPRESSÃO AXIAL Fcj, DEPENDE DO DESVIO PADRÃO, Sd, IMPLÍCITO AO CONTROLE DE QUALIDADE DA OBRA
6. TODAS AS MEDIDAS DEVEM SER CONFIRMADAS NO LOCAL ANTES DA EXECUÇÃO DA OBRA
7. OBEDECER FIELMENTE AS RECOMENDAÇÕES DA NBR 12.655 / 2006, CONCRETO: DE CIMENTO PORTLAND - PREPARO, CONTROLE E RECEBIMENTO - PROCEDIMENTO.
8. SEGUIR RIGOROSAMENTE AS PREMISSAS DA NBR - 14 931 / 2004 - EXECUÇÃO DE ESTRUTURA DE CONCRETO - PROCEDIMENTO.
9. OBSERVAR OS PROJETOS DE INSTALAÇÕES PARA DEIXAR AS PEÇAS NA FORMA ANTES DA CONCRETAGEM

GOVERNO DO ESTADO DE PERNAMBUCO
SECRETARIA DE PROJETOS ESTRATÉGICOS DE PERNAMBUCO - SEPE
ESCRITÓRIO DE PROJETOS

MUNICÍPIO DE LAGOA DE ITAENGA
PREFEITURA MUNICIPAL DE LAGOA DE ITAENGA

OBJETO: PROJETO DO CENTRO DE EDUCAÇÃO INFANTIL (CEI) - 10 SALAS

CONTRATANTE: Secretaria de Projetos Estratégicos (SEPE)
RESPONSÁVEL EXECUTOR: MUNICÍPIO DE LAGOA DE ITAENGA

LOCALIZAÇÃO: Rua Santo Isabel, S/N, Salinas, Lagoa de Itaenga/PE
ETAPA: PROJETO EXECUTIVO

PRO: Documento assinado digitalmente gov.br DINAS CAETANO DE SOUSA Data: 25/02/2026 09:29:39 -0300 Verifique em https://validar.iti.gov.br
RESP. TÉCNICO: Raphael Guilherme Ferreira do Nascimento CREA/PE 181596717-0

Di PREFEITO

PROJETO ESTRUTURAL - CEI 10 SALAS

CONTEÚDO: PLANTA DE ARMAÇÃO DAS VIGAS DA COBERTA - 02
PRANCHA: 15/20 R0

ESCALA: INDICADA
DATA: MAIO / 2025
CODIFICAÇÃO: GOVPE SPR PAO-CRE_105-BLP-PE-EST-14.15.14.17-20.dwg